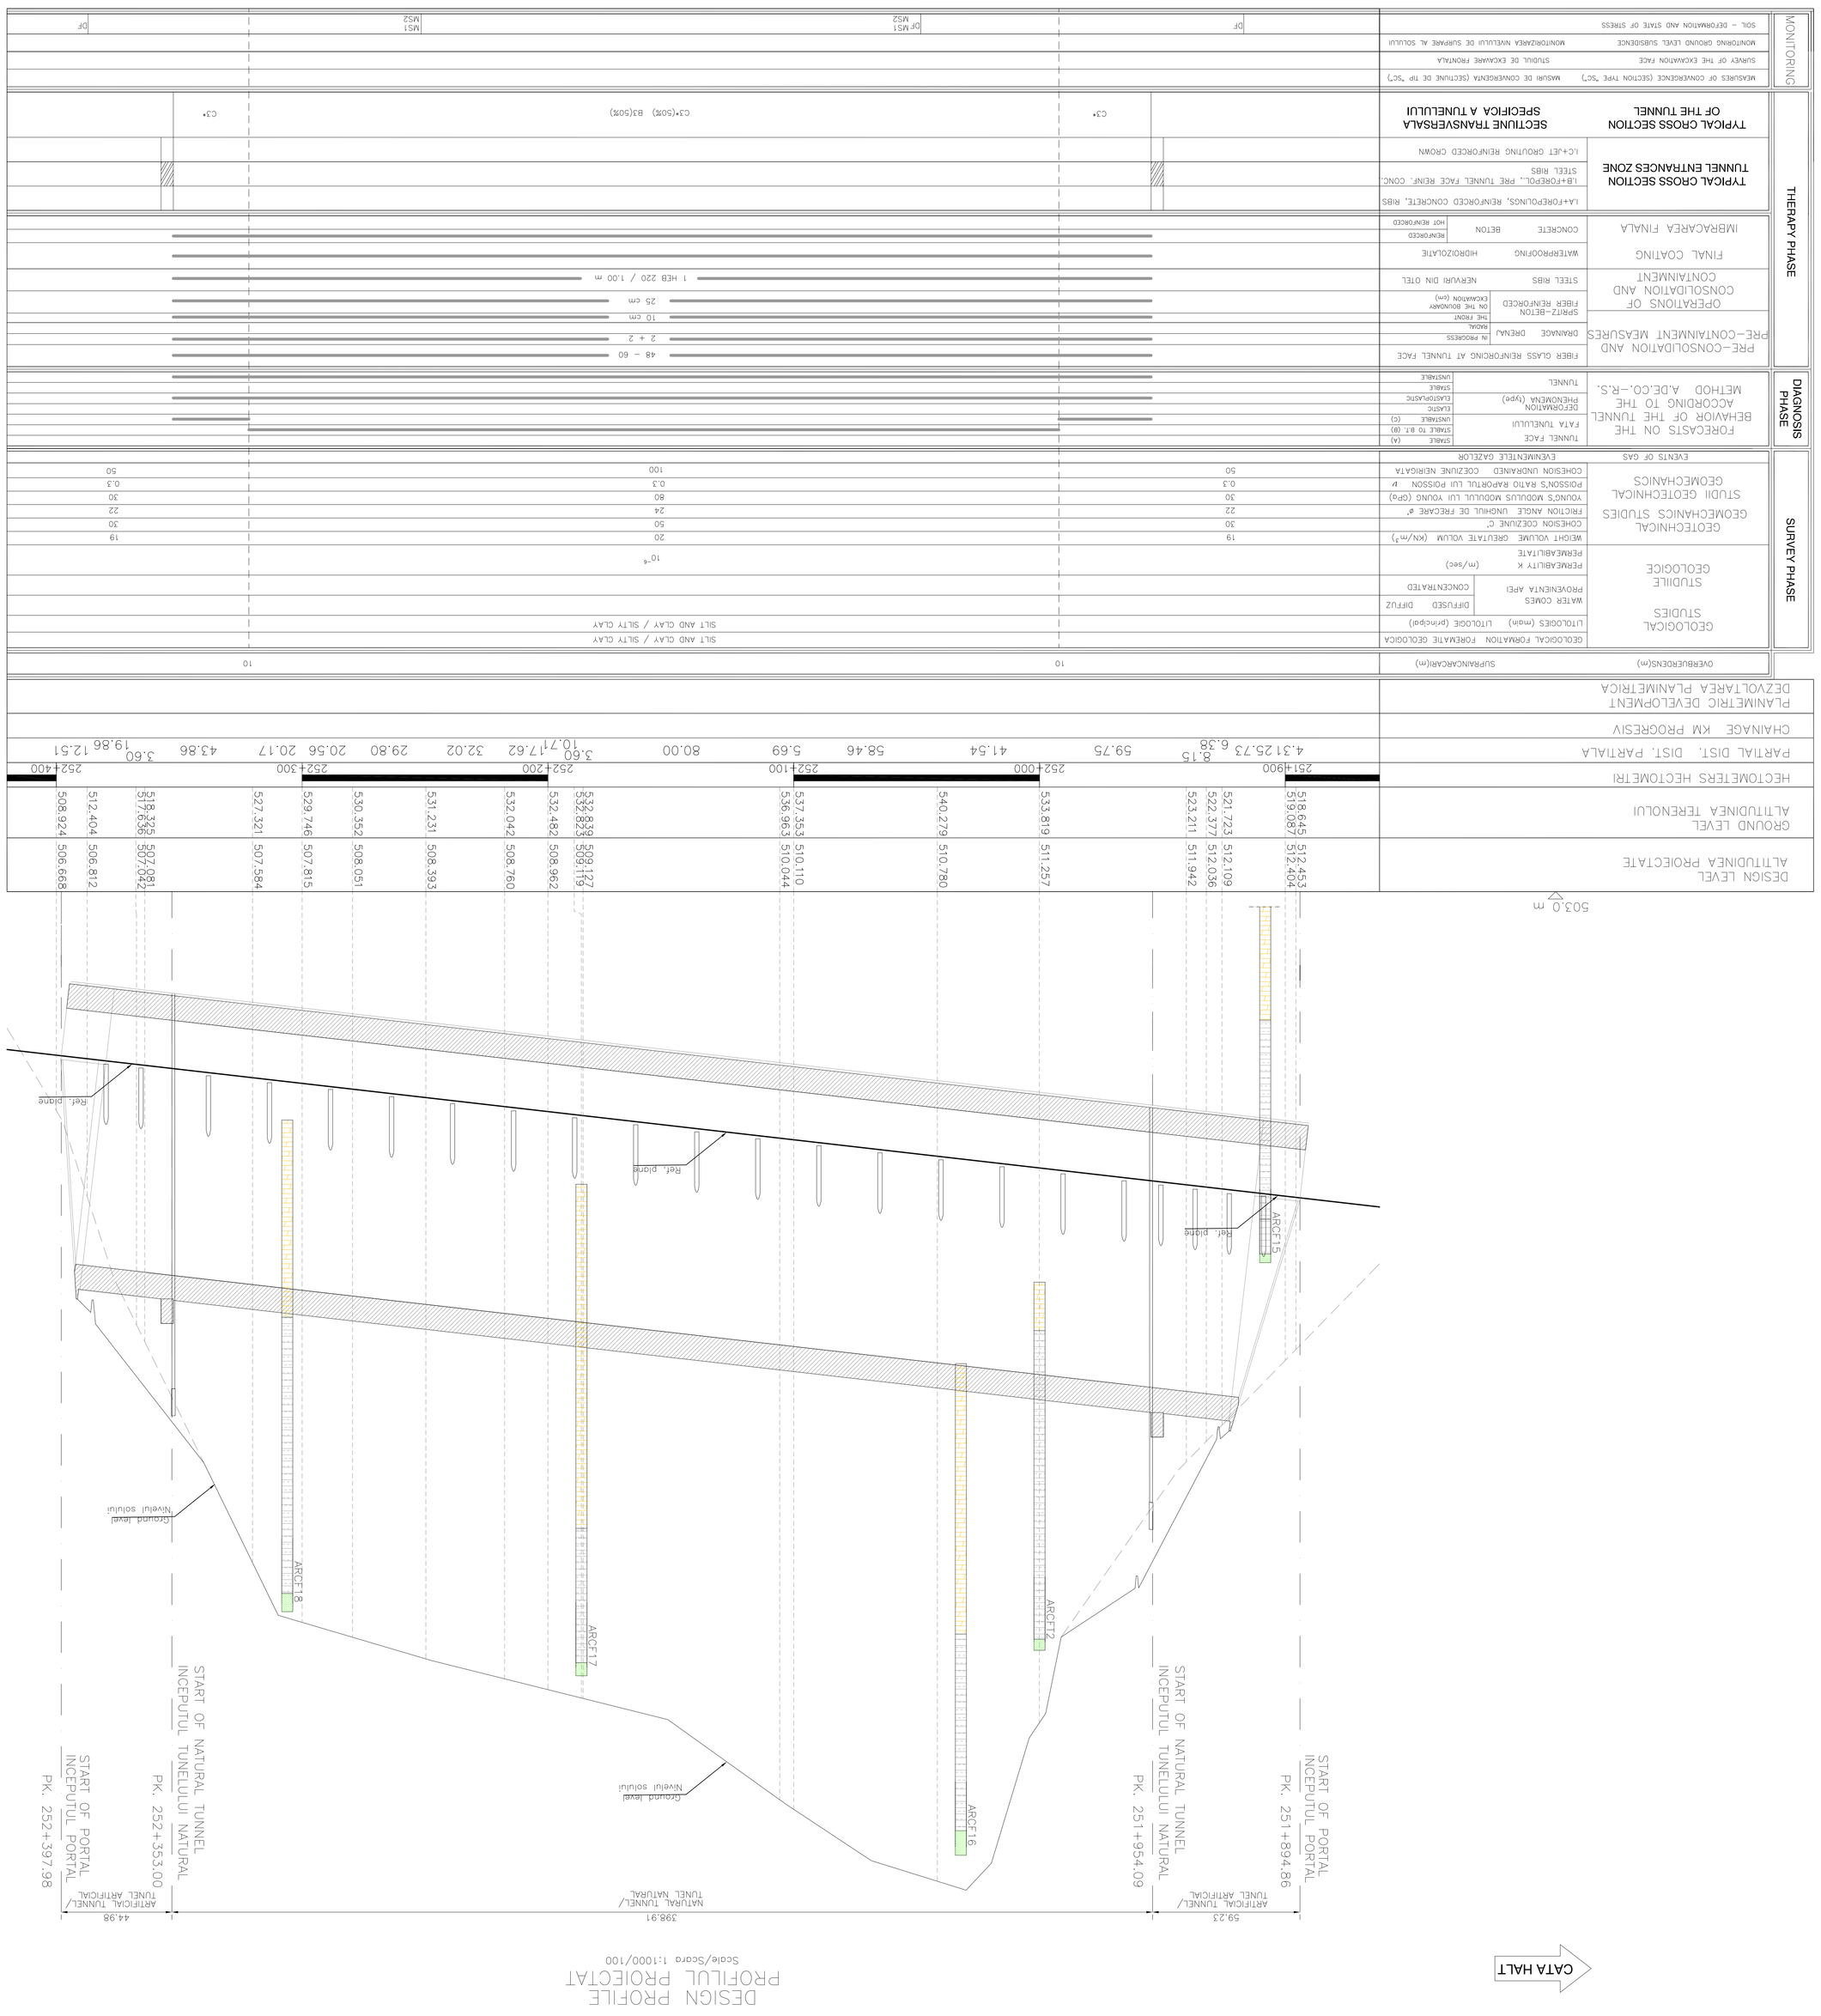

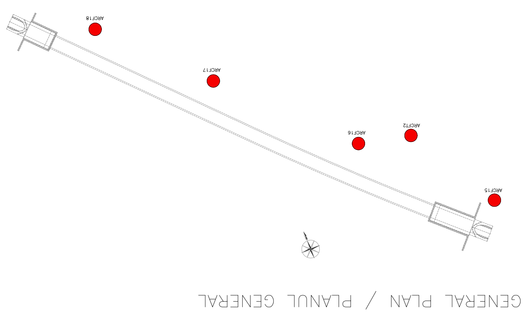

LEGEND DRILLINGS
LEGENDA DE FORARI

- Covering soil / Sol vegetal
- Argilă prăfoasă cafenie galbuie cu nivele numai macroscopic și rare microfuni calcoroase, de plastic vârtos o fâșie. / Silty clay with marly levels and calcareous nodulsions.
- Argilă prăfoasă cafenie-gălbuie, nisipoasă, cu oxizi de fier plastic vârtoșă / Brown-beige clay with oxides of iron, plastic
- Argilă prăfoasă, cafenie-gălbuie cu oxizi de fier și cu carbonați, plastic constituită / Silty clay with oxides of iron and plastic consistency carbonati
- Argilă prăfoasă cu fâșii negricioase, plastic consistent. / Silty clay with peat, plastic-skinned heavy.
- Marne și marne argiloase cenușie cu nivele mic grăoase,fâșie Marls and clay silty marls with small gradoses, hard levels
- Argilă prăfoasă cenușie, cu lentile nisipoase. / Silty clay, with sandy gray lenses.

GUVERNUL ROMÂNIEI
ROMANIAN GOVERNMENT

PROIECT FINANȚAT DE UNIUNEA EUROPEANĂ
EUROPEAN UNION FINANCED PROJECT

CLIENT / CLIENT

C.N.C.F. "C.F.R." - S.A.

CFR

Scott Wilson
Joint Venture leader

TUBERA

L OBERMEYER
FÜMEN + BERATEN GMBH

TECNIC
Consulting Engineers

CONSULTANT / CONSULTANT

Activitate	Responsabil	Data	Semnătura
Approved	Șef proiect / Project manager		R. Lăzăroi
Approved	Director 1 / Director 1		G.Gambelli
Approved	Coordonator Secțiune 1 / Section 1 Coordinator		G. Gambelli
Checked	Șef Expert / Tunnel Expert		C. Gambelli
Elaborated	Inginer Proiectare / Designer		C.Gambelli

SUBCONSULTANT / SUBCONSULTANT

Activitate	Responsabil Subconsultanță	Semnătura
Approved	Responsabil Subconsultanță / Subconsultant Responsible	
Elaborated	Inginer Proiectare / Designer	

Realizarea liniei de cale ferată Brașov - Simeria, parte componentă a coridorului IV Pan European, pentru circulație feroviară cu viteza maximă de 160 km/h.
Secțiune 1 Brașov - Sighișoara

2004/RO/16/P/PA/003

Proiect/Project

Realizarea liniei de la/spre linia Brașov - Simeria, componentă PAR la linia IV Pan-European Coridor, for fie trains circulation with maximum speed of 160 km/h.
Section 1 Brașov - Sighișoara

FAZA / PHASE: P.Th. / T.D.

Denumire design / Drawing Title : **ARCHITA 1 TUNNEL**
NATURAL TUNNEL
Geotechnical- geomechanical tunnel profile
Profilul tunelului geotehnic - geomecanic

Cod/Code / Codificarea Sistem: E A S 1 0 1 C 1 4 F Z G N 0 3 0 0 0 0 2 0

Scara / Scale: **variat / various**

LOT: -

Nr. / No: -