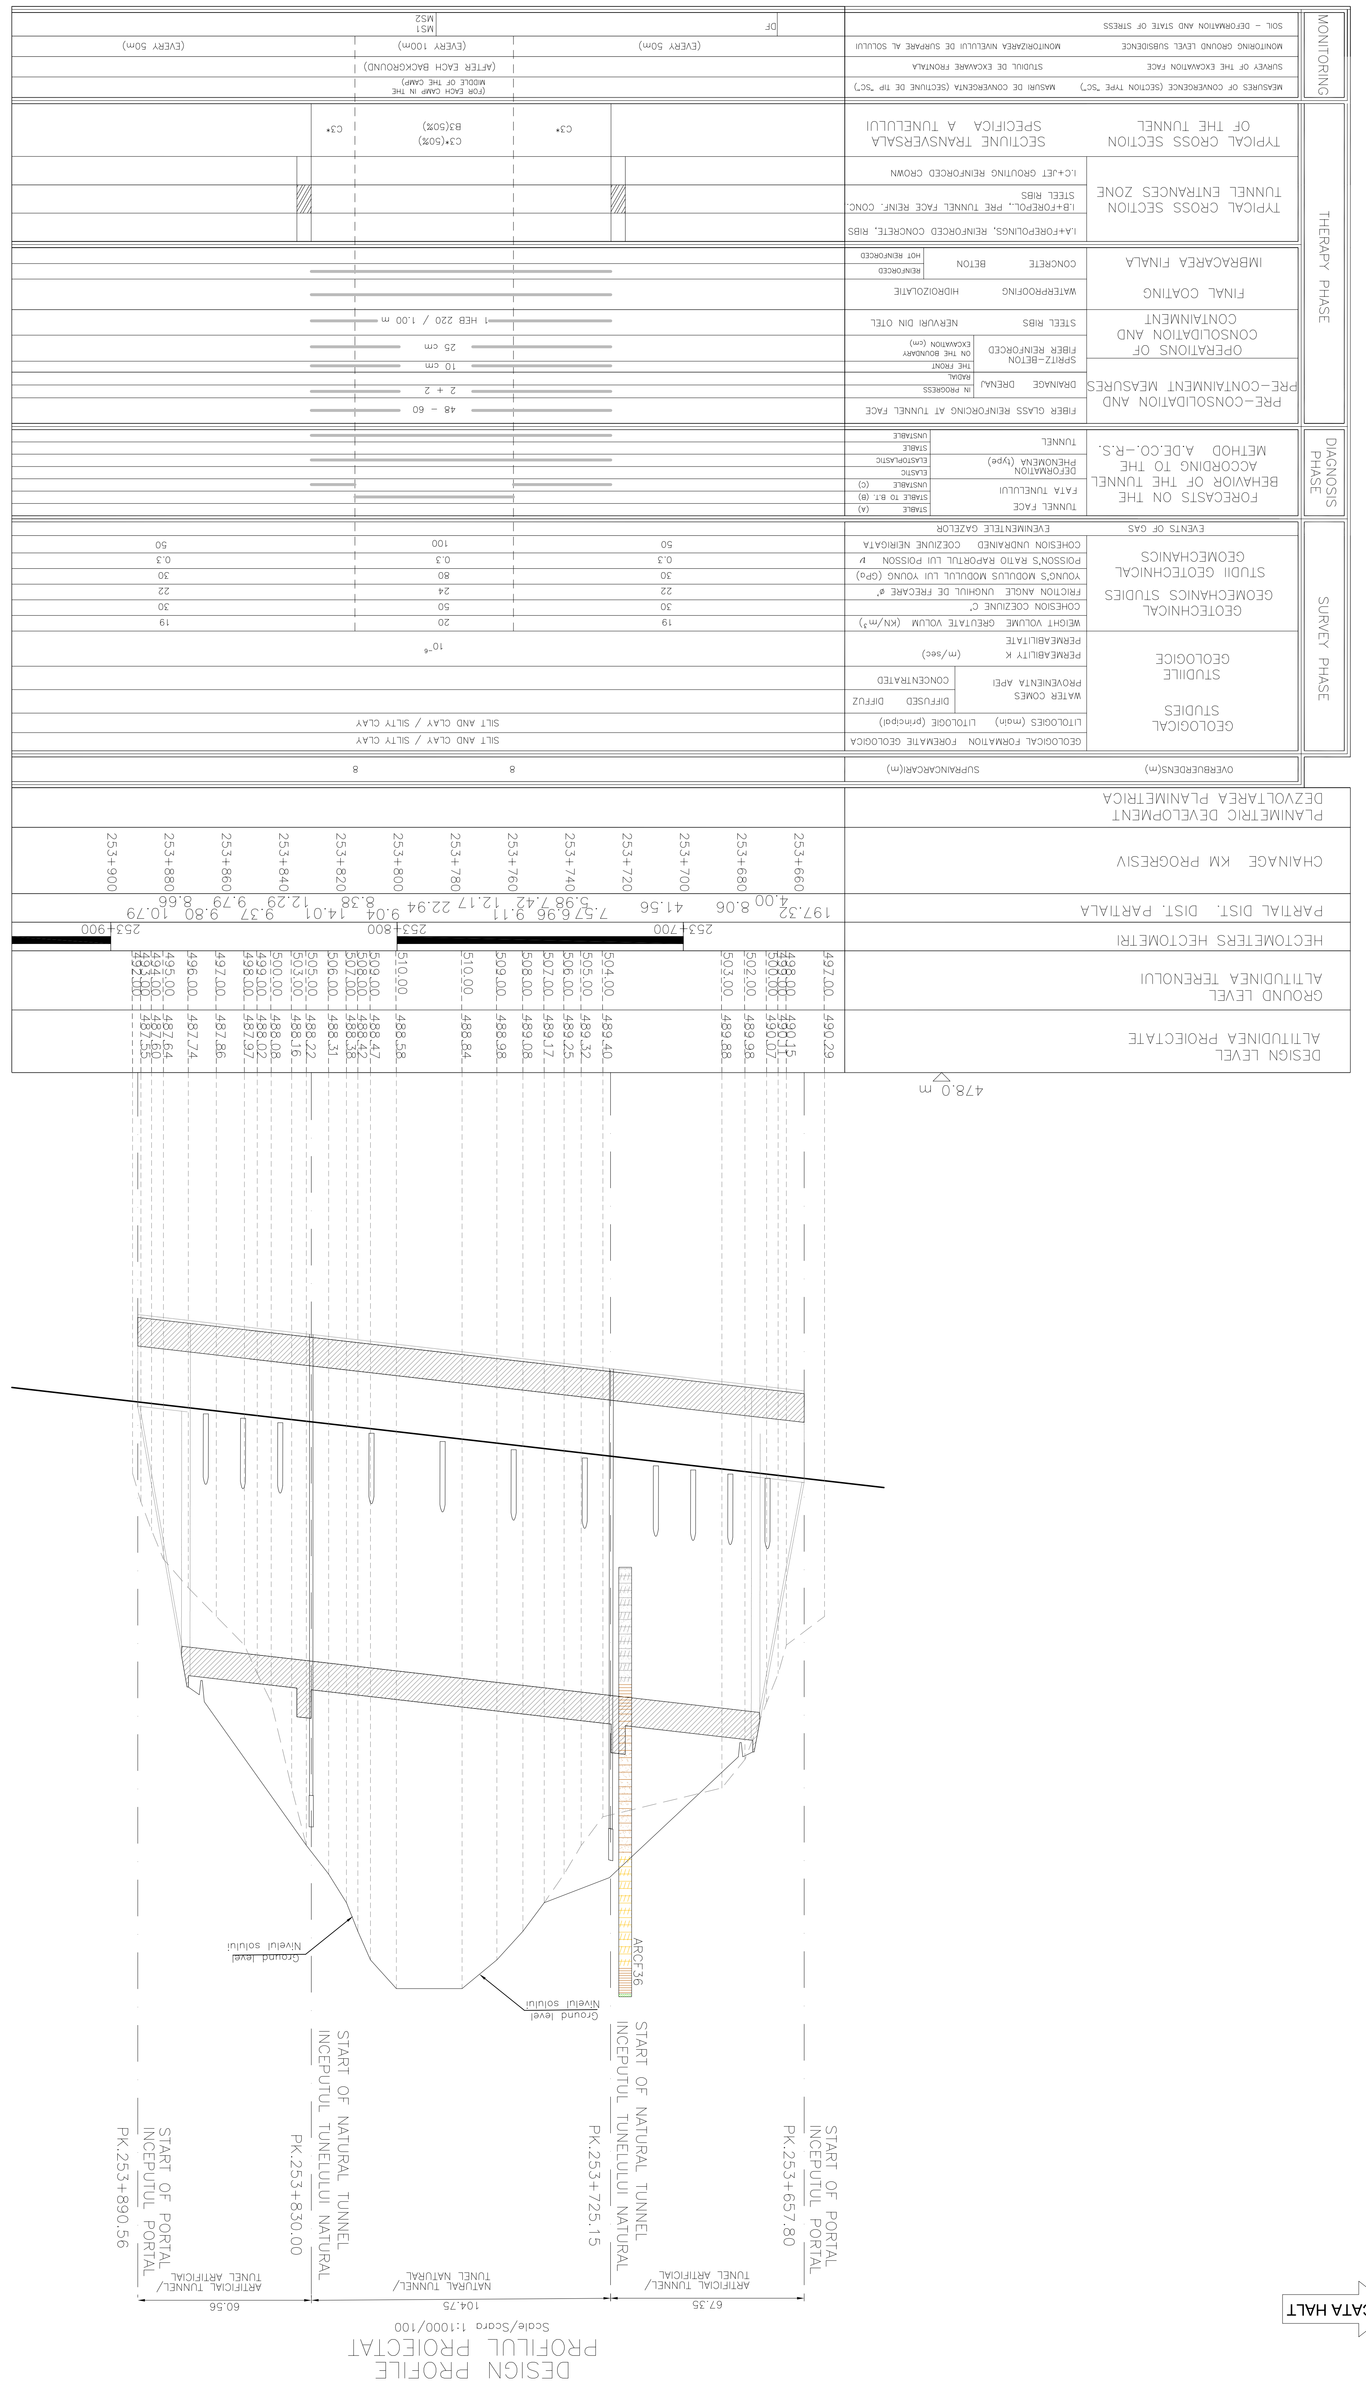

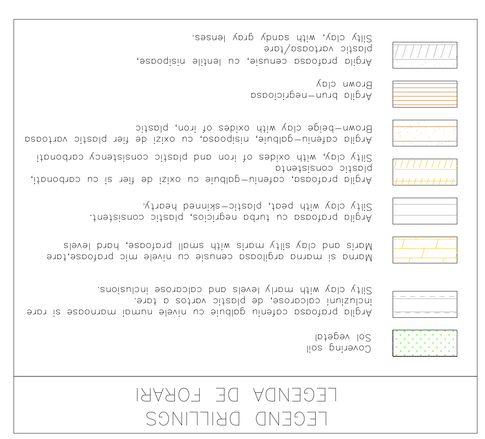

Index	Date	Modificarea / Modificarea/Revizia	Proiectant / Designer	Aprobat Consultant / Approved Consultant	Aprobat CFR / Approved CFR
D					
C					
B					
A					

GUVERNUL ROMÂNIEI / ROMANIAN GOVERNMENT
PROIECT FINANȚAT DE UNIUNEA EUROPEANĂ / EUROPEAN UNION FINANCED PROJECT

CLIENT / CLIENT

C.N.C.F. "C.F.R." - S.A.

Scott Wilson — Joint venture leader
TUFUER
LEONHARD FRANKEN + BERATEN GMBH
TECNIC Consulting Engineers

CONSULTANT / CONSULTANT

Administrator Approved	Șef proiect / Project manager	R. Lăzăroi	Semnătura Semnătura / Signature
Administrator Approved	Coordonator Secțiune 1 / Section 1 Coordinator	C.Gamboș	Data / Date
Verificat Checked	Tunel Expert / Tunnel Expert	C. Gamboș	
Elaborat Elaborated	Inginer Proiectant / Designer	C.Gamboș	

SUBCONSULTANT / SUBCONSULTANT

Administrator Approved	Responsabil Subconsultanță / Subconsultant Responsible		
Elaborat Elaborated	Inginer Proiectant / Designer		

Realizarea liniei de cale ferată Brașov - Simeria, parte component a coridorului IV Pan European, pentru circulația trenurilor cu viteza maximă de 160 km/h.
Secțiune 1 Brașov - Sighișoara

Project/Proiect 2004/RO/16/P/PA003

Reabilitarea liniei de la Brașov - Simeria, componentă PaN la Pan-European Corridor, for the trains circulation with maximum speed of 160 km/h.
Section 1 Brașov - Sighișoara

FAZA / Phase: P.Th. / T.D.

Denumire desen / Drawing Title : **ARCHITA 2 TUNNEL**
NATURAL TUNNEL
Geotechnical- Geomechanical tunnel profile
Profilul tunelului geotehnic - geomecanic

Codificare / Codification System	Scara / Scale	LOT	Nr. / No.
E A 5 1 0 1 C 1 4 F Z G N 0 4 0 0 0 0 2 0	variat / various		-