


Legenda/ Legend

Total Volume at Station- Volumul total in locatie  
Cut Area- Aria debleului  
Fill Area- Aria rambleului  
Cut Vol- Volumul debleului  
Fill Vol- Volumul rambleului  
Cum Cut Vol- Suma volumelor debleului  
Cum Fill Vol- Suma volumelor rambleului  
Net Vol- Volumul net

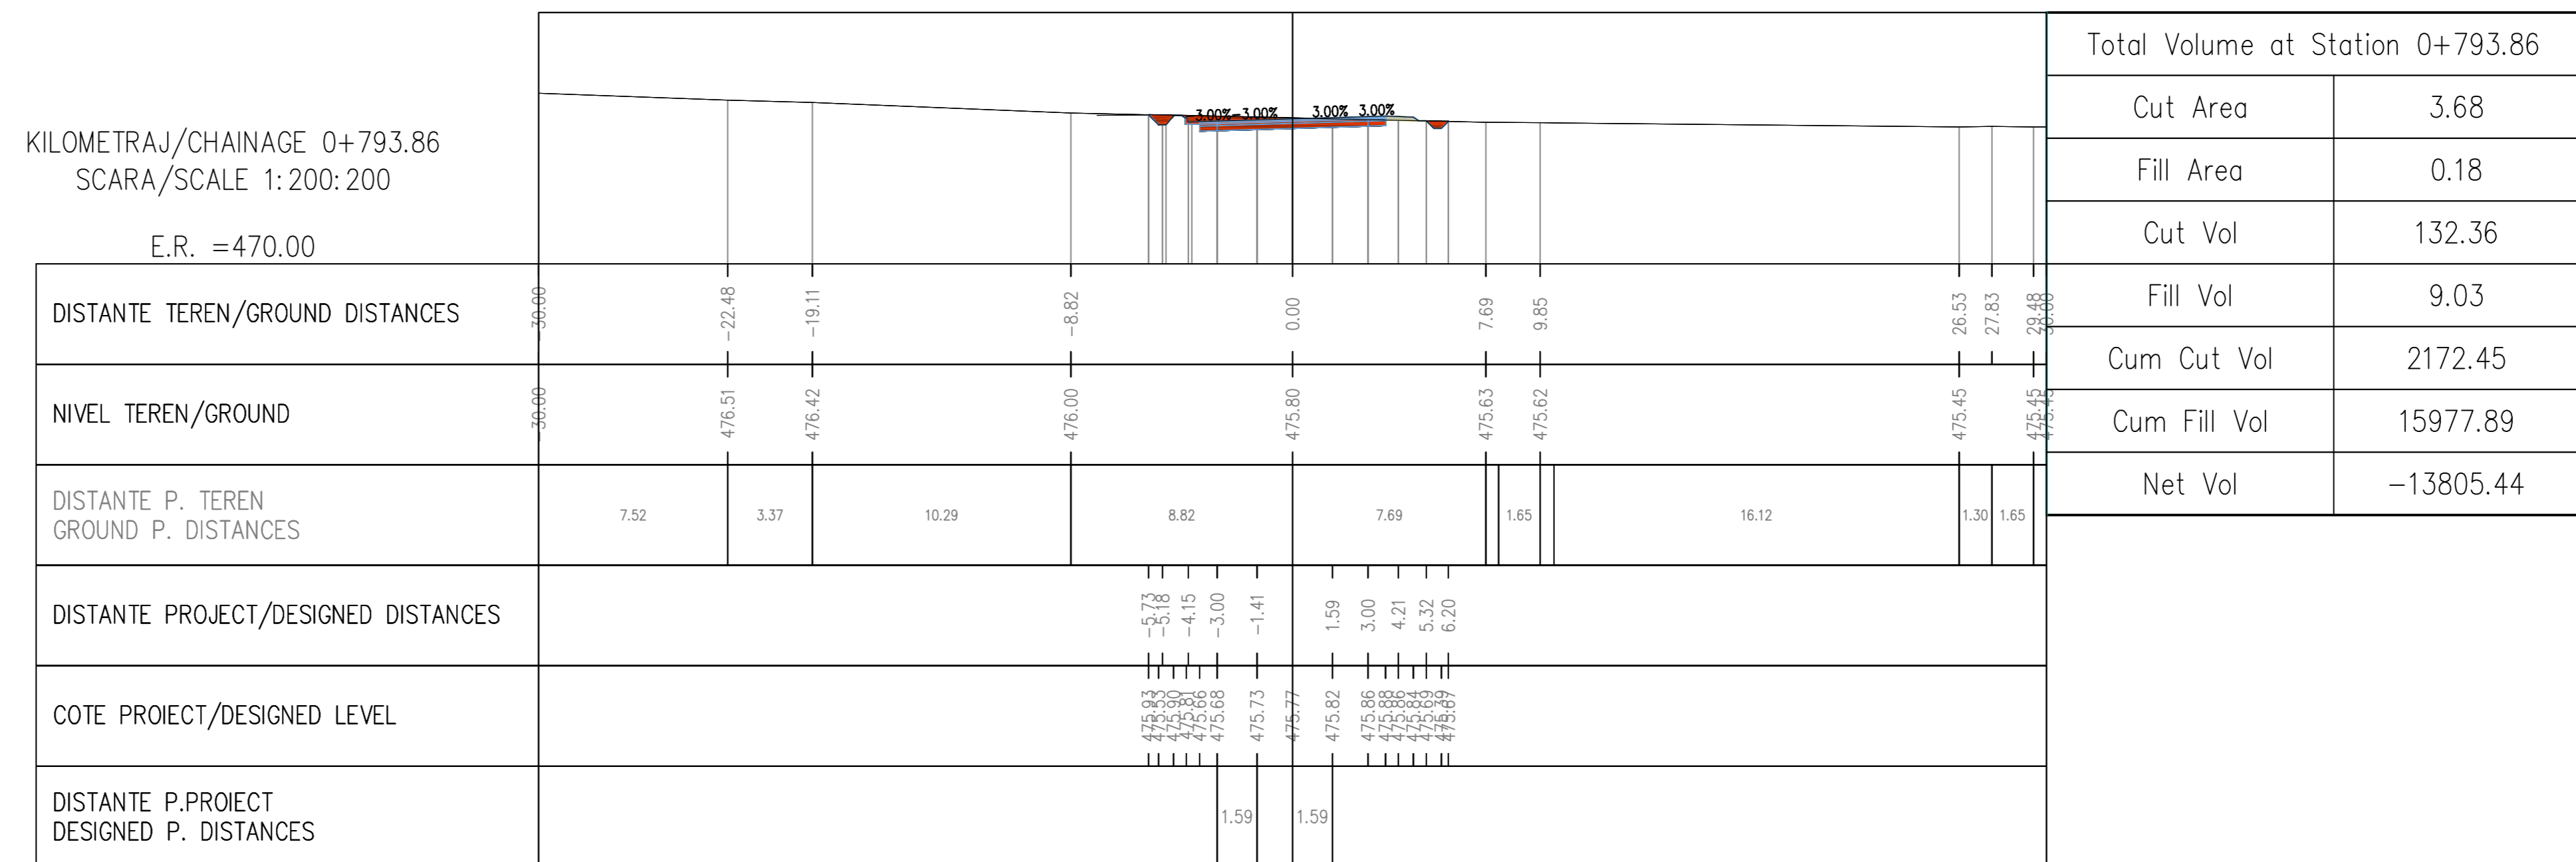

D					
C					
B					
A					
Index	Date	Modificari	Proiectant	Approbat	Approbat CFR
Index	Date	Modificari	Designer	Approved Consultant	Approved CFR


**GUVERNUL ROMANIEI**  
 ROMANIAN GOVERNMENT


**PROIECT FINANȚAT DE UNIUNEA EUROPEANĂ**  
 EUROPEAN UNION FINANCED PROJECT


**C.N.C.F. "C.F.R." - S.A.**

**CLIENT / CLIENT**






**CONSULTANT / CONSULTANT**

Approbat	Responsabil Consultant	Date	Semnatura
Approved	Project manager		
Approbat	Coordonator Sectiune 1		
Approved	Section 1 Coordinator		
Verificat	Tunel Expert		
Checked	Tunnel Expert		
Intocmit	Proiectant		
Elaborated	Designer		

**SUBCONSULTANT / SUBCONSULTANT**

Approbat	Responsabil Subconsultant		
Approved	Subconsultant Responsible		
Intocmit	Proiectant		
Elaborated	Designer		

Reabilitarea liniei de cale ferata Brasov - Simeria, parte componenta a coridorului IV Pan European, pentru circulatia trenurilor cu viteza maxima de 160 km/h.  
 Section 1 Brasov - Sighisoara

Rehabilitation of the railway line Brasov - Simeria, component Part of the IV Pan-European Corridor, for the trains circulation with maximum speed of 160 km/h.  
 Section 1 Brasov - Sighisoara

Project/Project  
 2004/RO/16/PE/EA/003

Faza / Phase:  
 P.Th. / T.D.

Denumire desen / Drawing Title : **TUNELUL ORMENIS/ ORMENIS TUNNEL**  
**ZONA ASUPRE ORMENIS/ ENTRANCE ORMENIS SIDE**  
 Drum de acces la zona de siguranta - Profiluri transversale km 0+650 - km 0+794  
 Access road to the safety area - Cross sections km 0+650 - km 0+794

Scara / Scale : 1:200  
 LOT / LOT : 01  
 Nr. / No : 43

Codificare / Codification System : EA51 01 C 10 TS GA 01 0 0 013 0