PLAN DE SITUATIE/ DESIGN PLAN

SCARA 1:500 – SCALE 1:500

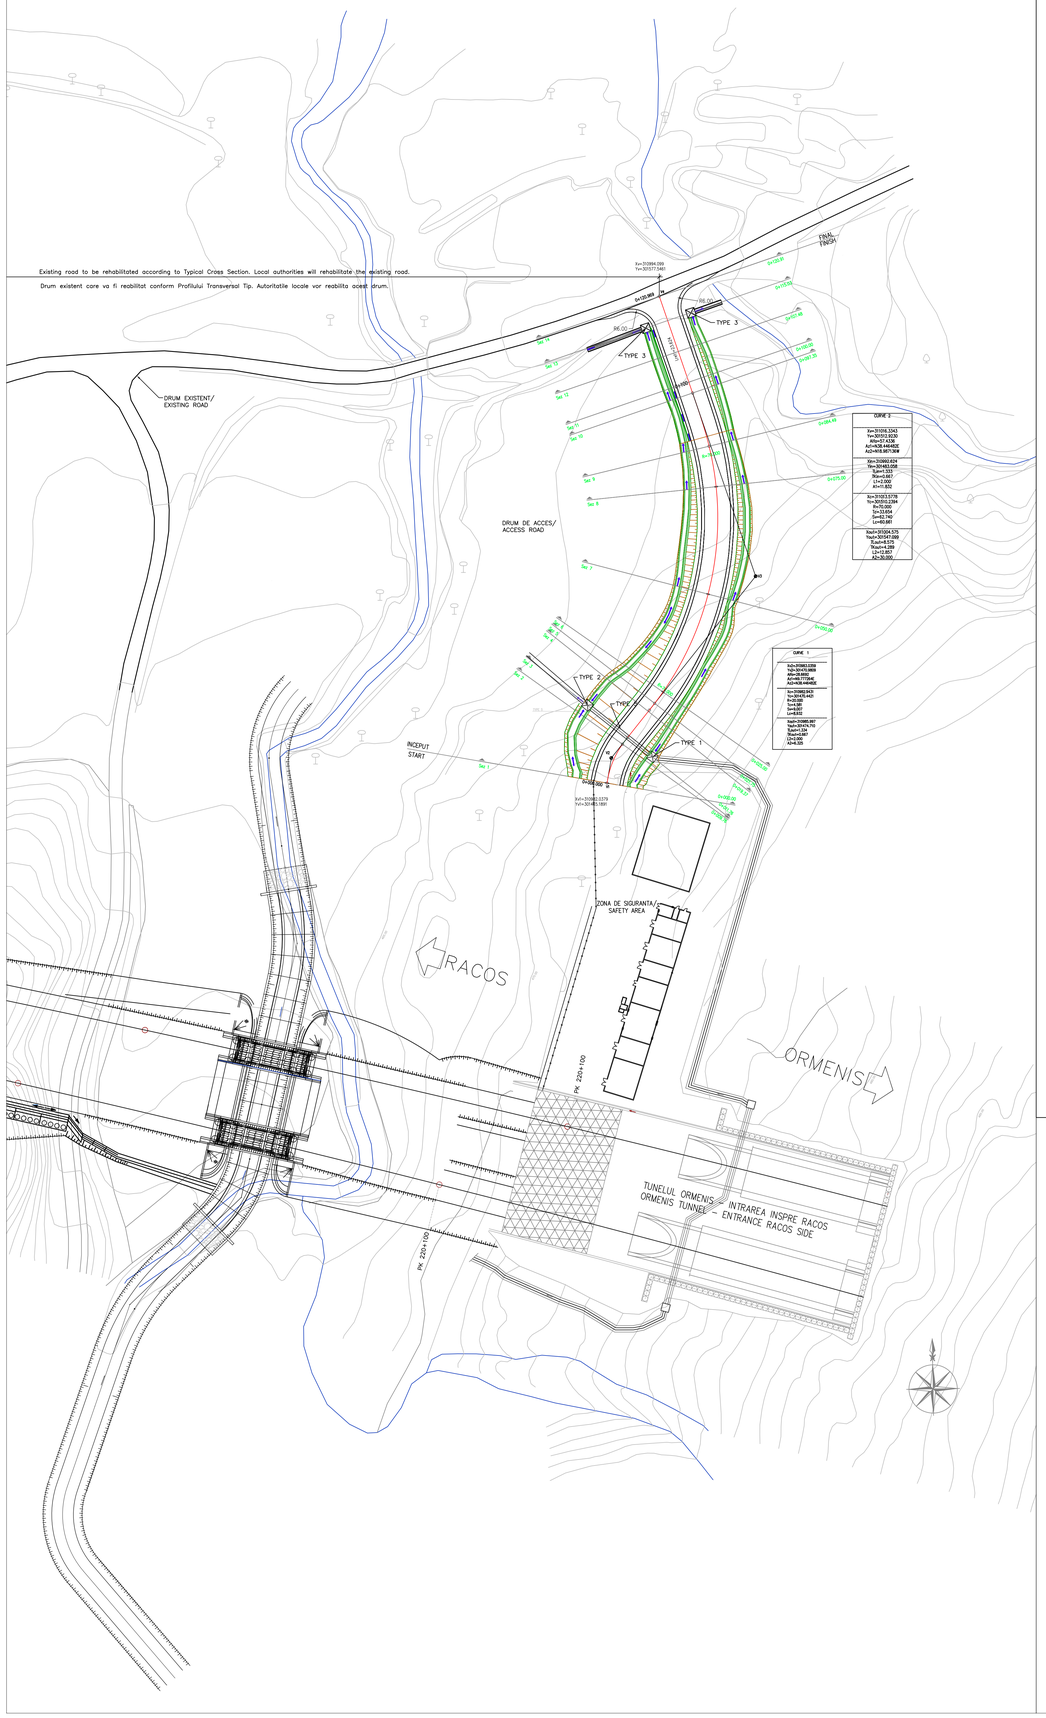

PROFIL LONGITUDINAL/ LONGITUDINAL PROFILE

SCARA 1:50/500 – SCALE 1:50/500

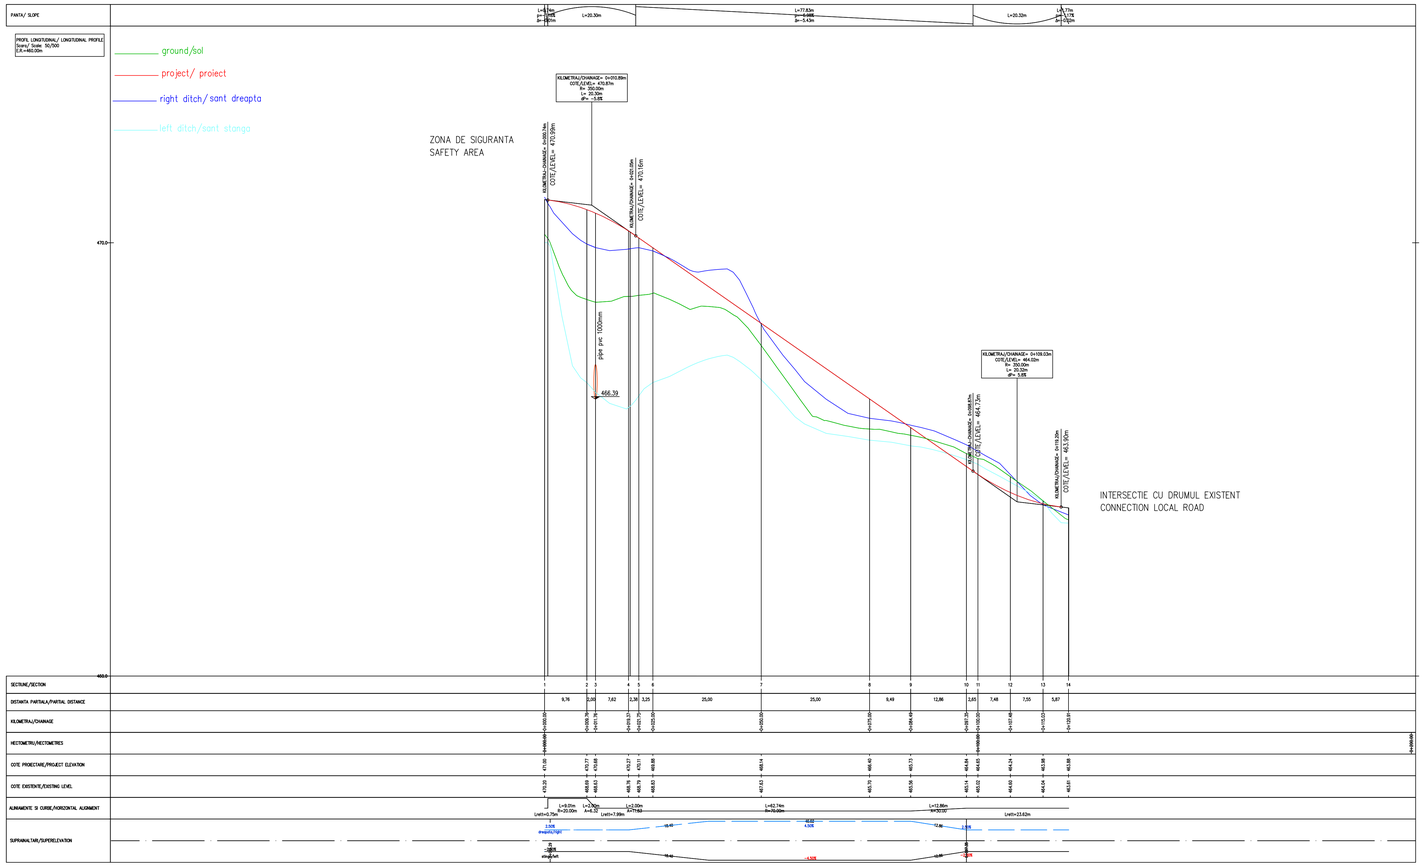

PROFIL TRANSVERSAL TIP/ TYPICAL CROSS SECTION

Scara 1:50/ Scale 1:50

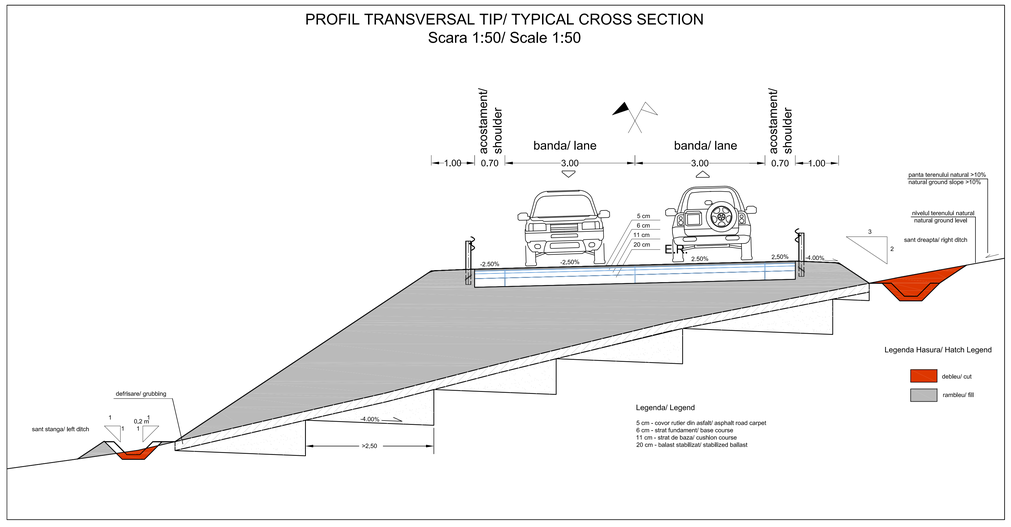

Indice Index	Data Date	Modificare Modification/Revision	Proiectant Designer	Aprobat Consultant Approved Consultant	Aprobat CFR Approved CFR
D					
C					
B					
A					

GUVERNUL ROMANIEI
ROMANIAN GOVERNMENT

PROIECT FINANŢAT DE UNIUNEA EUROPEANĂ
EUROPEAN UNION FINANCED PROJECT

C.N.C.F. "C.F.R." - S.A.

CLIENT / CLIENT

ITALFERR GRUPPO FERROVIE DELLO STATO Joint Venture leader
Scott Wilson
OBERMEYER PLANEN + BERATEN GmbH
TECNIC Consulting Engineers

CONSULTANT / CONSULTANT

			Data Date	Semnătură Signature
Aprobat Approved	Şef proiect Project manager	R. Liuzza		
Aprobat Approved	Coordonator Secţiune 1 Section 1 Coordinator	C.Gambelli		
Verificat Checked	Tunel Expert Tunnel Expert	C. Gambelli		
Întocmit Elaborated	Proiectant Designer	C.Gambelli		

SUBCONSULTANT / SUBCONSULTANT

Aprobat Approved	Responsabil Subconsultant Subconsultant Responsible			
Întocmit Elaborated	Proiectant Designer			

Reabilitarea liniei de cale ferata Braşov - Simeria, parte componentă a coridorului IV Pan European, pentru circulaţia trenurilor cu viteza maximă de 160 km/h. Secţiune 1 Braşov - Sighişoara

Rehabilitation of the railway line Braşov - Simeria, component Part of the IV Pan-European Corridor, for the trains circulation with maximum speed of 160 km/h . Section 1 Brasov - Sighisoara

Proiect/Project
2004/RO/16/P/PA/003

Faza / Phase:
P.Th. / T.D.

Denumire desen / Drawing Title : **TUNELUL ORMENIS/ ORMENIS TUNNEL**
ZONA INSPRE RACOS/ ENTRANCE RACOS SIDE

Drum de acces la zona de siguranta - Plan de Situatie, Profil Longitudinal si Sectiune Transversala Tip
Access road to the safety area - Layout Plan, Longitudinal Profile and Typical Cross Section

Codificare / Codification System

Scara / Scale varfat/ various	LOT / LOT 01	Nr. / No 36

E A 5 1 0 1 C 1 0 T S G A 0 2 0 0 0 0 5 0