

C-C  
sec. 1:50

ARMARE ELEVATIE



MASURATOAREA ARMATURII PENTRU UN RADIER

M	Φ	L	n	PC52	OB37					
1	32	11.25	59	663.75	Φ32					
2	20	9.25	59	545.75	Φ20					
3	25	9.75	56	546.00	Φ25					
4	16	9.65	56	540.40	Φ16					
5	16	9.00	32	288.00	Φ16					
6	14	7.10	246	1746.60	Φ14					
7	14	7.20	246	1771.20	Φ14					
8	12	8.35	160	1336.00	Φ12					
9	10	7.85	8	62.80	Φ10					
10	20	4.35	4	17.40	Φ20					
LUNGIMI TOTALE / METRU (m)				663.75	546.00	828.40	3517.80	1336.0	62.8	
GREUTATE / METRU (kg/m)				6.313	3.853	2.466	1.578	1.208	0.888	0.617
GREUTATE TOTALA / φ (kg)				4191	2104	1389	1308	4250	1187	39
TOTAL (un radier) (kg)				13242			14468			1226

SE VOR EXECUTA 8 RADIERE: PC 52: 13242.00kg x 8buc=105936.00kg  
OB 37: 1226.00kg x 8buc=9808.00kg

NOTA

- LUNGIMILE PARTIALE ALE ARMATURILOR SUNT MASURATE IN CENTIMETRI, IN AXUL BAREI.
- BARELE CU DIAMETRUL > 25 mm SE INNADESC OBLIGATORIU PRIN SUDURSA SAU ALT PROCEDURE SIMILAR AGREMENTAT IN ROMANIA.
- BARELE CU DIAMETRUL < 25 mm POT FI INNADITE PRIN SUPRAPUNERE PE 4SD.
- IN ACEASTI SECTIUNE POT FI INNADITE MAXIM 50% DIN BARE; RESTUL DE 50% VOR FI INNADITE IN ALTA SECTIUNE. DECALATA FAȚA DE PRIMA CU MIN. 45d.
- TOATE COTELE SUNT EXPRIMATE IN METRI SI RESPECTIV CENTIMETRI, PENTRU DIMENSIUNI SUB UN METRU.
- ARMATURILE DIN ELEVATIE SUNT CUPRINSE IN MASURATORILE DIN PLANSA "PLAN ARMARE ELEVATII PILE."
- ACOPERIRILE MINIMA BETON : 5cm
- CLASA BETONULUI IN RADIERE PILE: C25/30
- ARMATURII: PC52, OB37

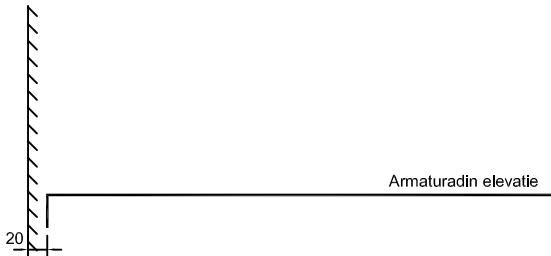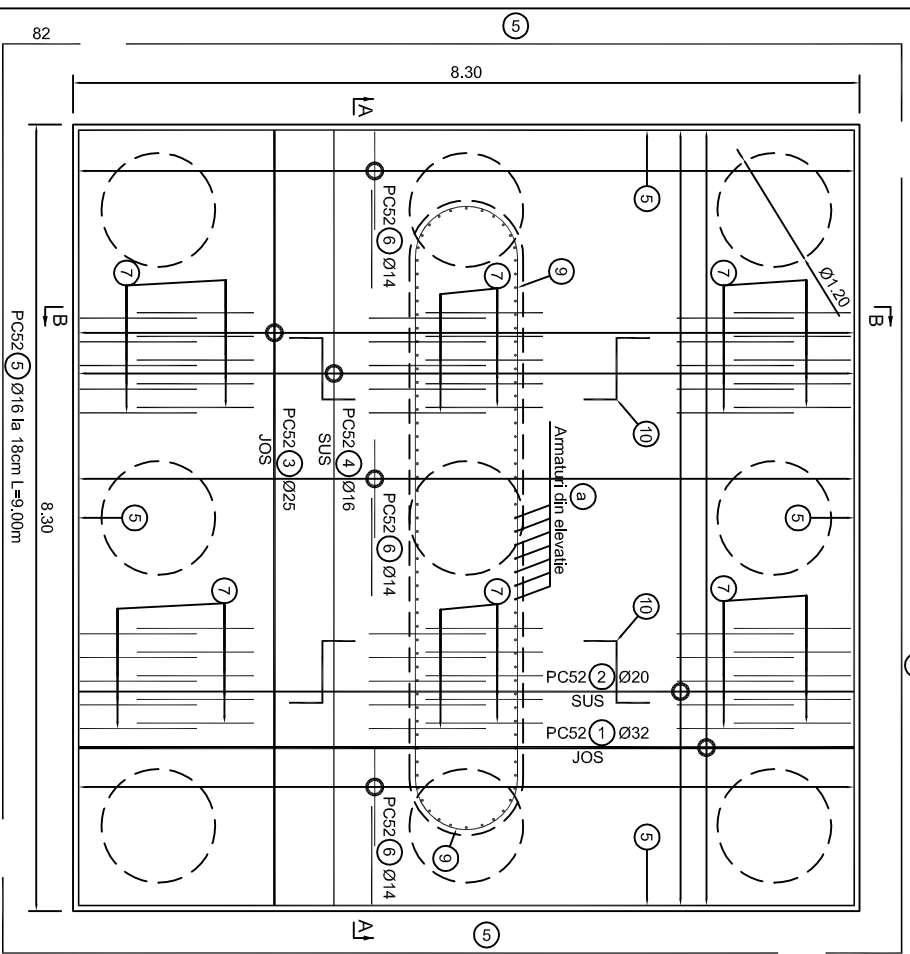

This drawing is forbidden to be copied, lent or used in other purposes than those previously approved by AREX Leader Company as its owner. Se interzice copierea, dăruirea, împrumutarea sau utilizarea în alte scopuri, fără permisiunea AREX Leader Company ca proprietar al desenului.

GUVERNUL ROMANIEI  
ROMANIAN GOVERNMENT

PROIECT FINANȚAT DE UNIUNEA EUROPEANĂ  
EUROPEAN UNION FINANCED PROJECT

CLIENT / CLIENT: C.N.C.F. "C.F.R." - S.A.

CONSULTANT / CONSULTANT

OB37  
PC52

CONSULTANT / SUBCONTRACTOR

ARMARE ELEVATIE

SUBCONTRACTANT / SUBCONTRACTOR

STAȚIA BOD  
PASAU SUPERIOR / OVER PASS - KM 182+913.85 L=172.30m  
PLAN ARMARE RADIER PILA / PILE FOUNDATION REINFORCEMENT PLAN

Denumire desen / Drawing Title :

Scara / Scale 1:100

Lot / LOT

Nr. / No 01/01

Codificare / Codification System

E A S 1 0 1 E 0 5 B C P A 0 0 1 1 0 1 7 0