




Refugiu călători - Secțiune transversală

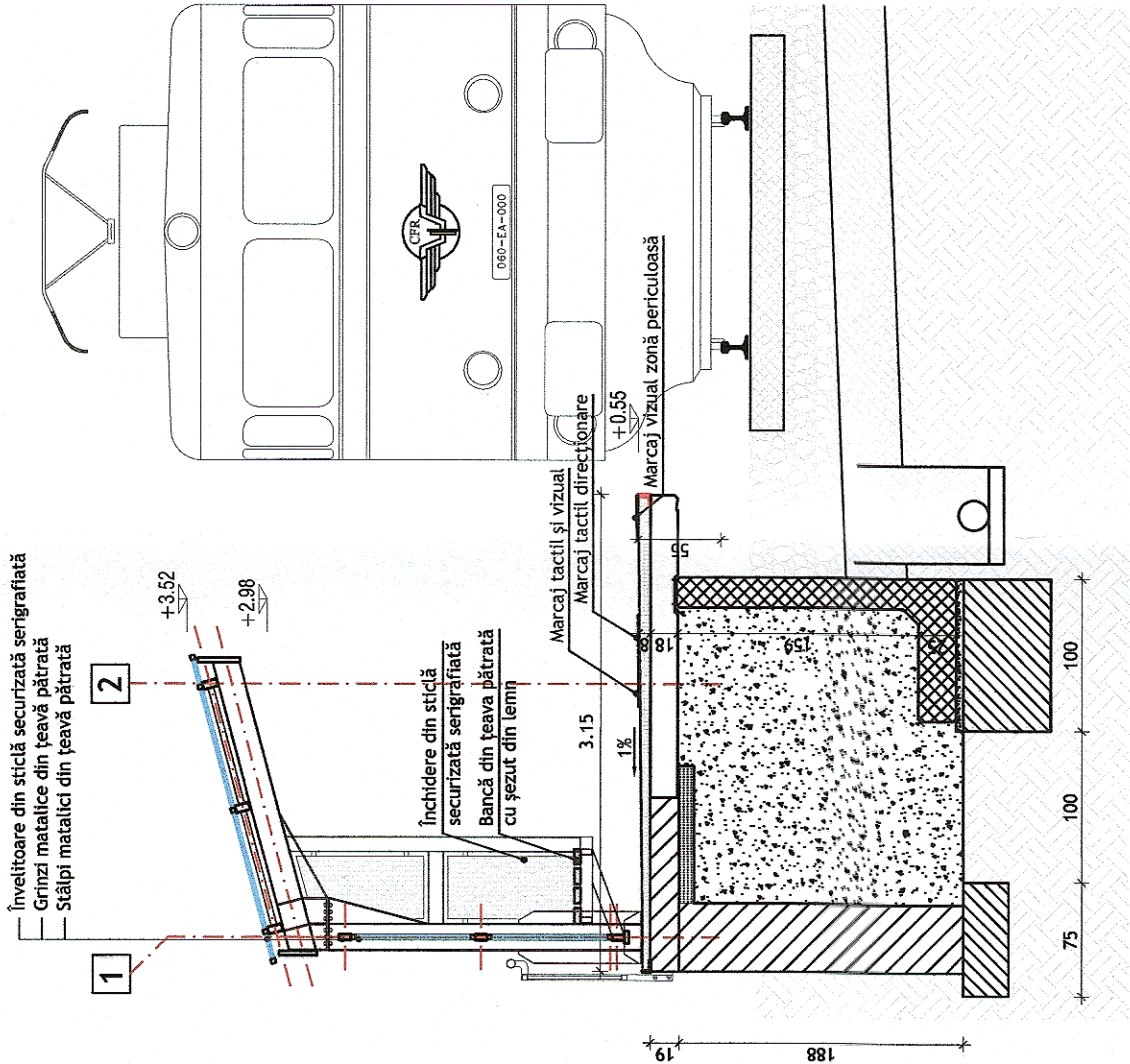


Refugiu călători - Fațadă linii

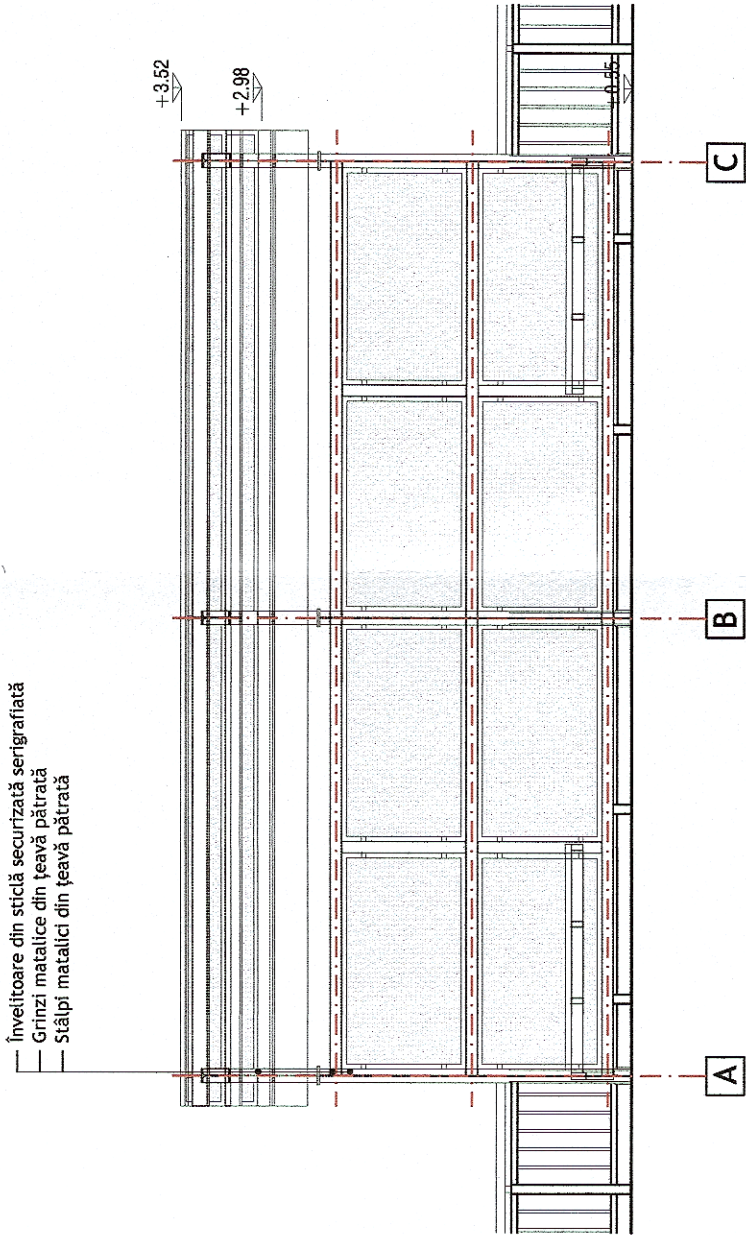

Refugiu călători - Fațadă posterioară

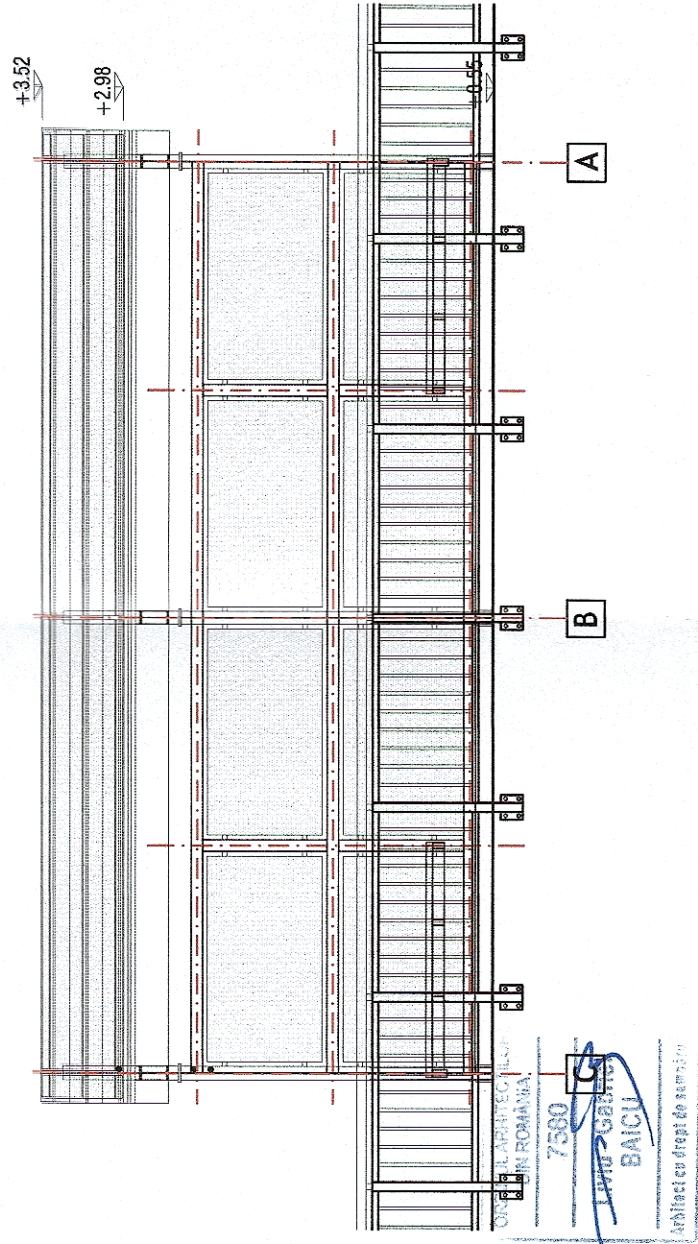

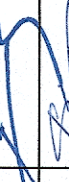		PROIECT FINANȚAT DE UNIUNEA EUROPEANĂ EUROPEAN UNION FINANCED PROJECT				GUVERNUL ROMÂNIEI ROMANIAN GOVERNMENT			
BENEFICIAR BENEFICIARY:				COMPANIA NAȚIONALĂ DE CĂI FERATE "C.F.R." S.A.		SUCURSALA REGIONALĂ DE CĂI FERATE TIMIȘOARA		ROMANIAN NATIONAL RAILWAY COMPANY- TIMISOARA RAILWAY REGIONAL BRANCH	
PROIECTANT/ DESIGNER: BAICONS IMPEX S.R.L.: J40/9877/2001				DENUMIRE INVESTIȚIE/ INVESTMENT NAME		"REALIZARE CONEXIUNE FEROVIARĂ CU AEROPORTUL INTERNATIONAL TRAIAN VUJA TIMIȘOARA" "ESTABLISHING A RAILWAY CONNECTION WITH TIMISOARA TRAIAN VUJA INTERNATIONAL AIRPORT"		DENUMIRE INVESTIȚIE/ INVESTMENT NAME	
GLB TRANSARK/ J40/2566/2002 SUBCONTRACTANT/ SUBCONTRACTOR:				OBIECT/ OBJECT		CONSTRUCȚII CIVILE ÎN STAȚIA CF TRAIAN VUJA CIVIL WORKS IN TRAIAN VUJA TRAIN STATION		OBIECT/ OBJECT	
PROIECTAT/ DESIGNED		NUME/NOME		SEMNĂTURĂ/ SIGNATURE		SPECIALITATE/ SPECIALITY		SPECIALITATE/ SPECIALITY	
VERIFICAT/ VERIFIED		arh. Liviu G. BAICU				ARHITECTURĂ / ARCHITECTURE		SCENARIUL 1a,2a - REFUGIU TIP - SECȚIUNE TRANSVERSALĂ/ FATADĂ LINII/ FATADĂ POSTERIOARĂ	
AVIZAT/ ADVISED		dr.ing. Laurențiu MĂRCULESCU				DENUMIRE PLAN/ DRAWING TITLE		SCENARIO 1a,2a - SHELTER RAILWAY STATION - CROSS SECTION/ FACADE	
DATA/DATE: 07.2021		SCARĂ/SCALE: 1:50		COD PLAN/ CODIFICATION SYSTEM:		SF		SF 485 SF 00 Ar 102 00	