Timisoara Est cap X - Aeroportul International Traian Vuia Timisoara
cap Y: Situatie proiectata - SFF AITVT

Legenda/ Legend

- Separator de sarcina nou / New load breaker
- Separator nou actionat electric cu CLP / New motor operated disconnector with earth switch
- Transformator de tensiune nou / New voltage transformer
- Transformator de curent nou / New current transformer
- Separator nou cu CLP actionat manual / New manual operated disconnector with earth switch
- Siguranta fuzibila noua de inalta tensiune / New high voltage fuse
- Descarcator nou cu ZnO / New ZnO surge arrester
- Transformator de putere nou / New Power transformer
- Linie electrificata noua / New electrified line
- Linie neelectrificata / Non-electrified line
- Peron statie sau HM / Railway station platform
- Semnal feroviar / Railway signal
- Cladire/container/cabina / Building/container/cabin
- Izolator de sectionare / Sectioning insulator
- Jonctiune cu sectionare / Insulating overlap
- Separator/separator de sarcina existent / Existing disconnector switch/load breaker
- Linie electrificata din proiectul ARCA / Electrified line from ARCA project
- PAP Post de Alimentare si Protectie / Feeding and Protection Post
- FPP
- STE Substatie de Tractiune / Electrical Traction Substation
- ETS
- CDS Comanda la Distanta a Separatoarelor / Disconnector Remote Control
- DRC

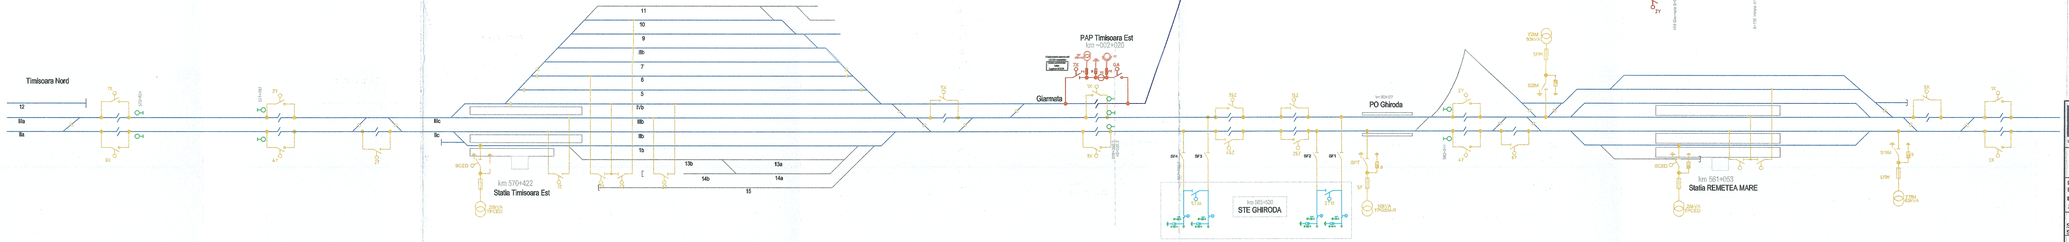

Timisoara Nord (cap X) - Timisoara Est (cap X): Solutie proiectata SF Arad - Caransebes (Lot 3)
In curs de licitatie

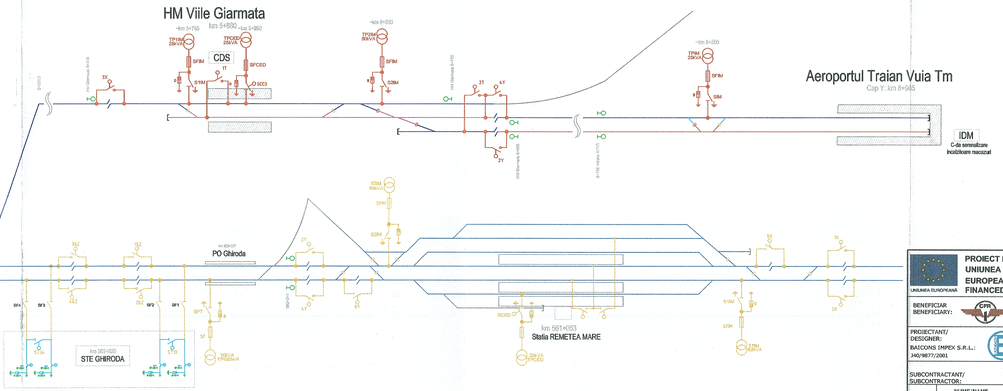

Timisoara Est (cap X) - Remetea Mare (cap X): Solutie proiectata SF Arad - Caransebes (Lot 2)

UNIUNEA EUROPEANĂ	PROIECT FINANȚAT DE UNIUNEA EUROPEANĂ EUROPEAN UNION FINANCED PROJECT	GUVERNUL ROMÂNIEI ROMANIAN GOVERNMENT	Instrumente Structurale 2014-2020
BENEFICIAR BENEFICIARY:	COMPANIA NAȚIONALĂ DE CĂI FERATE "C.F.R." S.A. SUCURSALA REGIONALĂ DE CĂI FERATE TIMIȘOARA ROMANIAN NATIONAL RAILWAY COMPANY- TIMISOARA RAILWAY REGIONAL BRANCH		
PROIECTANT/ DESIGNER: BACCONS IMPEX S.R.L.; 340/9877/2001		DENUMIRE INVESTIȚIE/ INVESTMENT NAME	"REALIZARE CONEXIUNE FEROVIARĂ CU AEROPORTUL INTERNATIONAL TRAIAN VUIA TIMIȘOARA" "ESTABILISHING A RAILWAY CONNECTION WITH TIMISOARA TRAIAN VUIA INTERNATIONAL AIRPORT"
SUBCONTRACTANT/ SUBCONTRACTOR:		OBIECT/ OBJECT	INTERVAL TIMISOARA EST - HM. VIILE GIARMATA TIMISOARA EAST - VIILE GIARMATA HM. SECTION
PROIECTAT/ DESIGNED:	ing. Doru STĂNESCU	SPECIALITATE/ SPECIALITY	ENERGO/ALIMENTARE /CONTACT LINE POWER SUPPLY
VERIFICAT/ VERIFIED:	ing. Doru STĂNESCU	DENUMIRE PLAN/ DRAWING TITLE	Schema de alimentare si sectionare a liniei de contact Power supply and sectioning diagram of the contact line
AVIZAT/ APPROVED:	dr.ing. Laurențiu MĂRCULESCU		VARIANTA 2 / VARIANT 2
DATĂ/DATE: 07.2021	SCARĂ/SCALE: %	COD PLAN/ CODIFICATION SYSTEM:	SF 485 SF 00 EA 102 00