


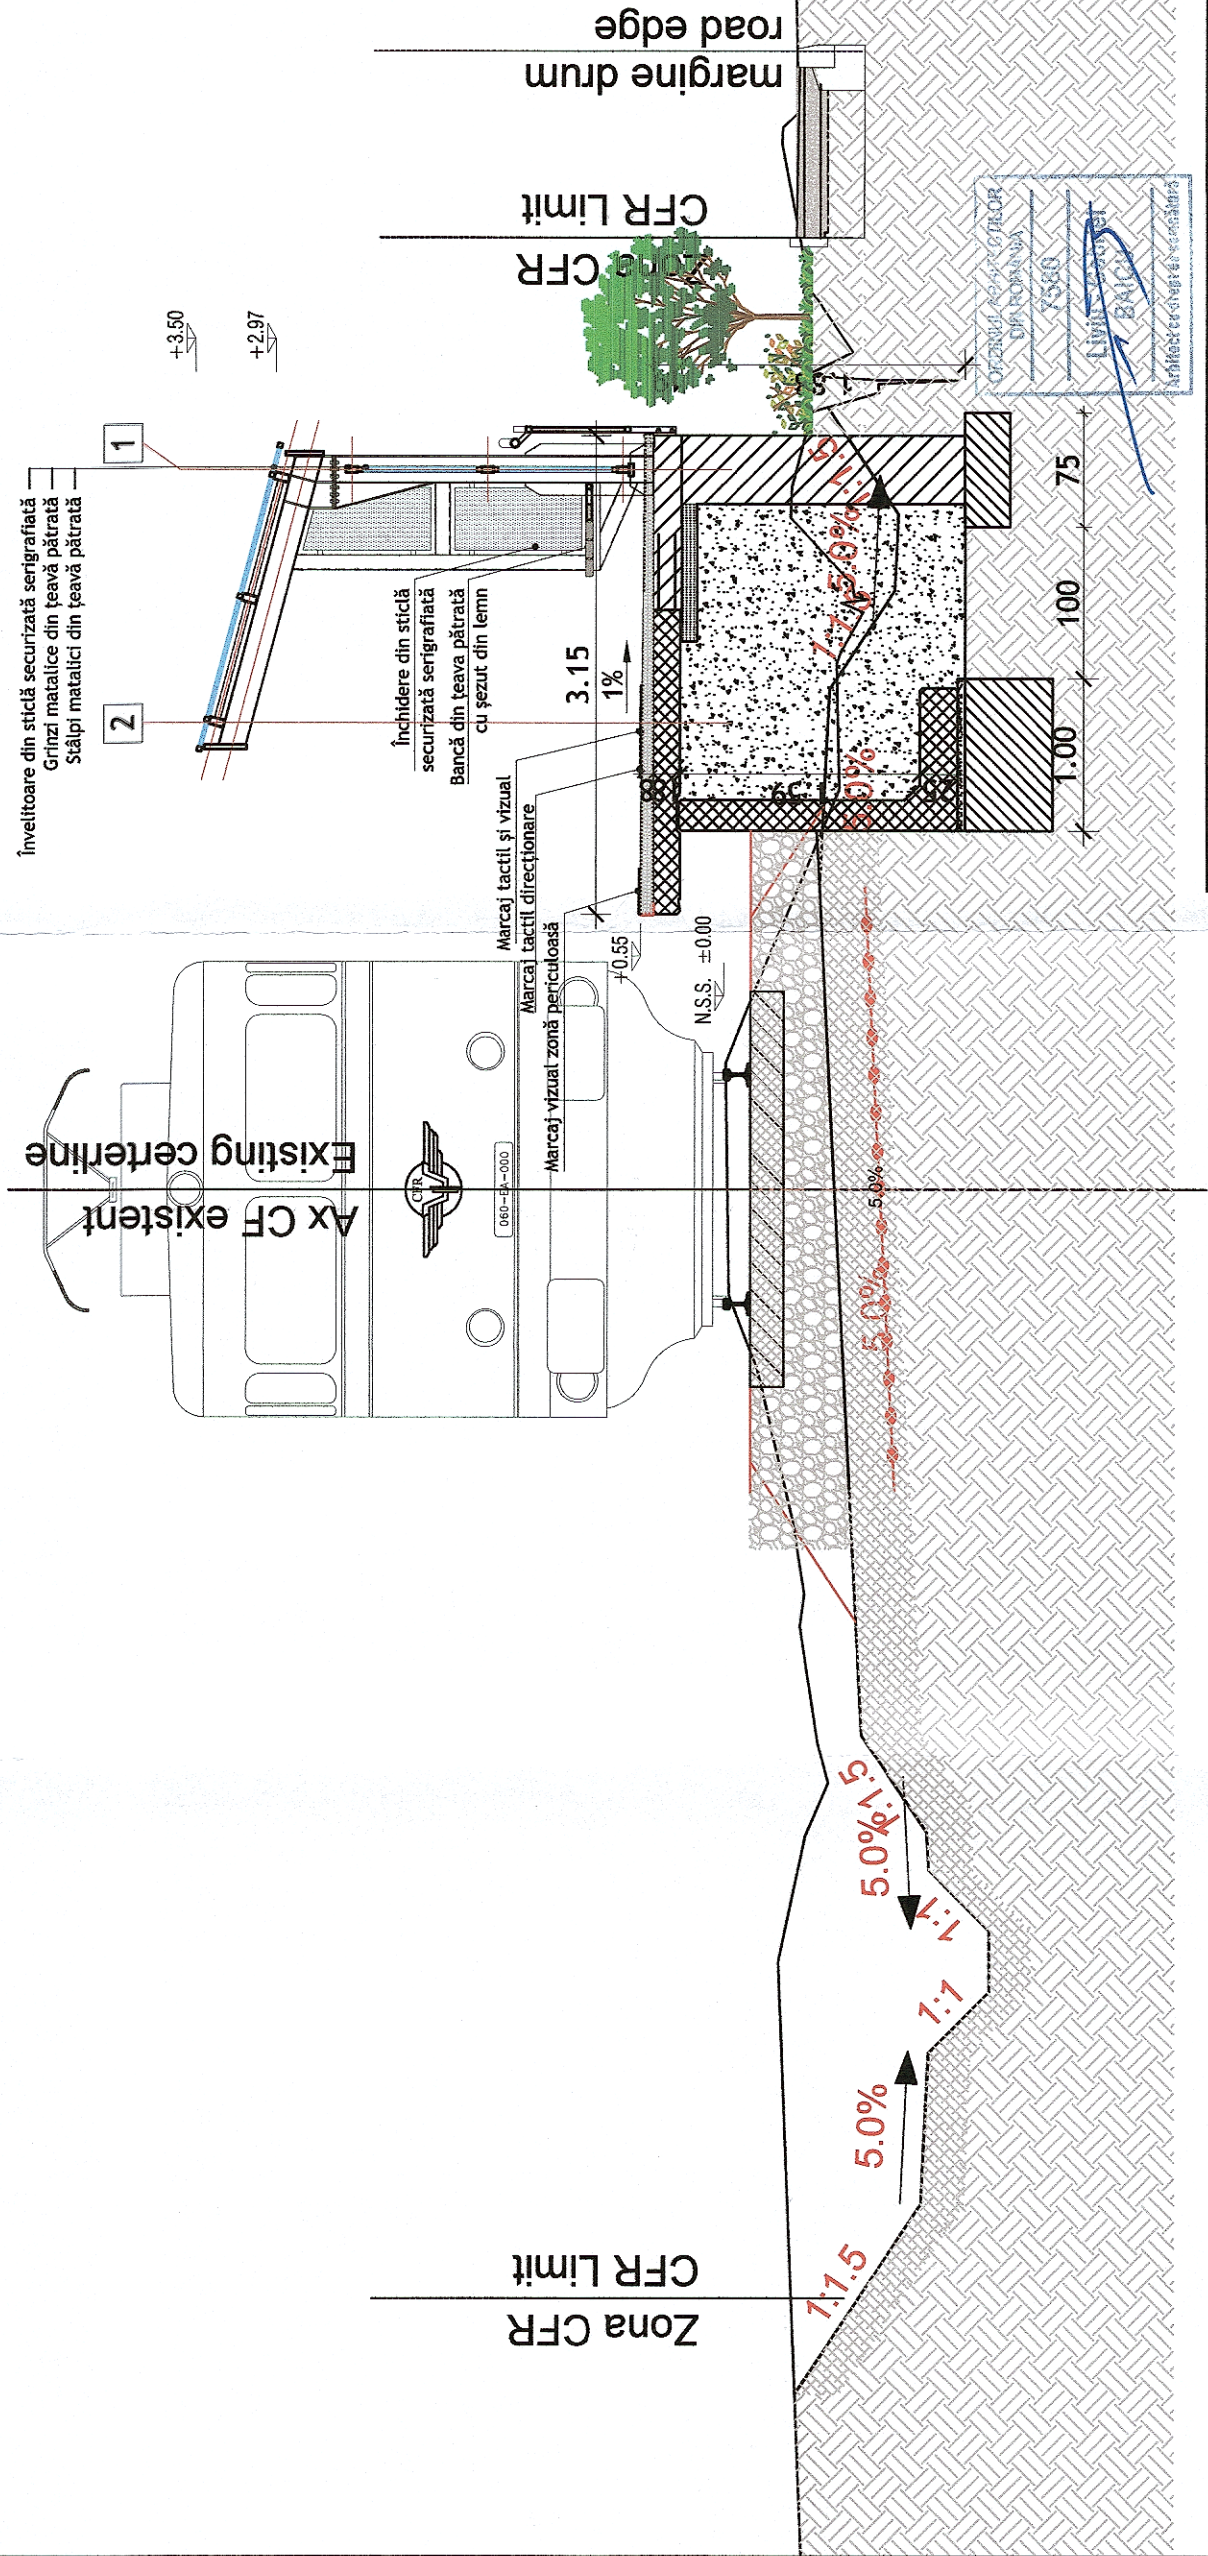

										
UNIUNEA EUROPEANĂ		GUVERNUL ROMÂNIEI		ROMANIAN GOVERNMENT						
PROIECT FINANȚAT DE UNIUNEA EUROPEANĂ EUROPEAN UNION FINANCED PROJECT		COMPANIA NAȚIONALĂ DE CĂI FERATE "C.F.R." S.A. SUCURSALA REGIONALĂ DE CĂI FERATE TIMIȘOARA ROMANIAN NATIONAL RAILWAY COMPANY - TIMIȘOARA RAILWAY REGIONAL BRANCH		"REALIZARE CONEXIUNE FEROVIARĂ CU AEROPORTUL INTERNȚIONAL TRAIAN VUJIA TIMIȘOARA" "ESTABLISHING A RAILWAY CONNECTION WITH TIMIȘOARA TRAIAN VUJIA INTERNATIONAL AIRPORT"						
PROIECTANT/ DESIGNER: BATCONS IMPEX S.R.L.: J40/9877/2001	 	DENUMIRE INVESTIȚIE/ INVESTMENT NAME								
GLB TRANSARK/ J40/2566/2002 SUBCONTRACTANT/ SUBCONTRACTOR:		OBJECT/ OBJECT	CONSTRUCȚII CIVILE ÎN STAȚIA CF TRAIAN VUJIA CIVIL WORKS IN TRAIAN VUJIA TRAIN STATION							
	SEMNĂTURĂ/ SIGNATURE	SPECIALTATE/ SPECIALITY	ARHITECTURĂ / ARCHITECTURE							
PROIECTAT/ DESIGNED	arh. Liviu G. BAICU		SCENARIUL 1a,2a - PO NATURII - SECȚIUNE TRANSVERSALĂ SCENARIO 1a,2a - PO NATURII RAILWAY STATION - CROSS SECTION							
VERIFICAT/ VERIFIED	ing. Sonia TIU									
AVIZAT/ ADVISED	dr.ing. Laurențiu MĂRCULESCU									
	DATA/DATE: 07.2021	SCARĂ/SCALE: 1:50	COD PLAN/ CODIFICATION SYSTEM:	SF	485	SF	01	Ar	102	00