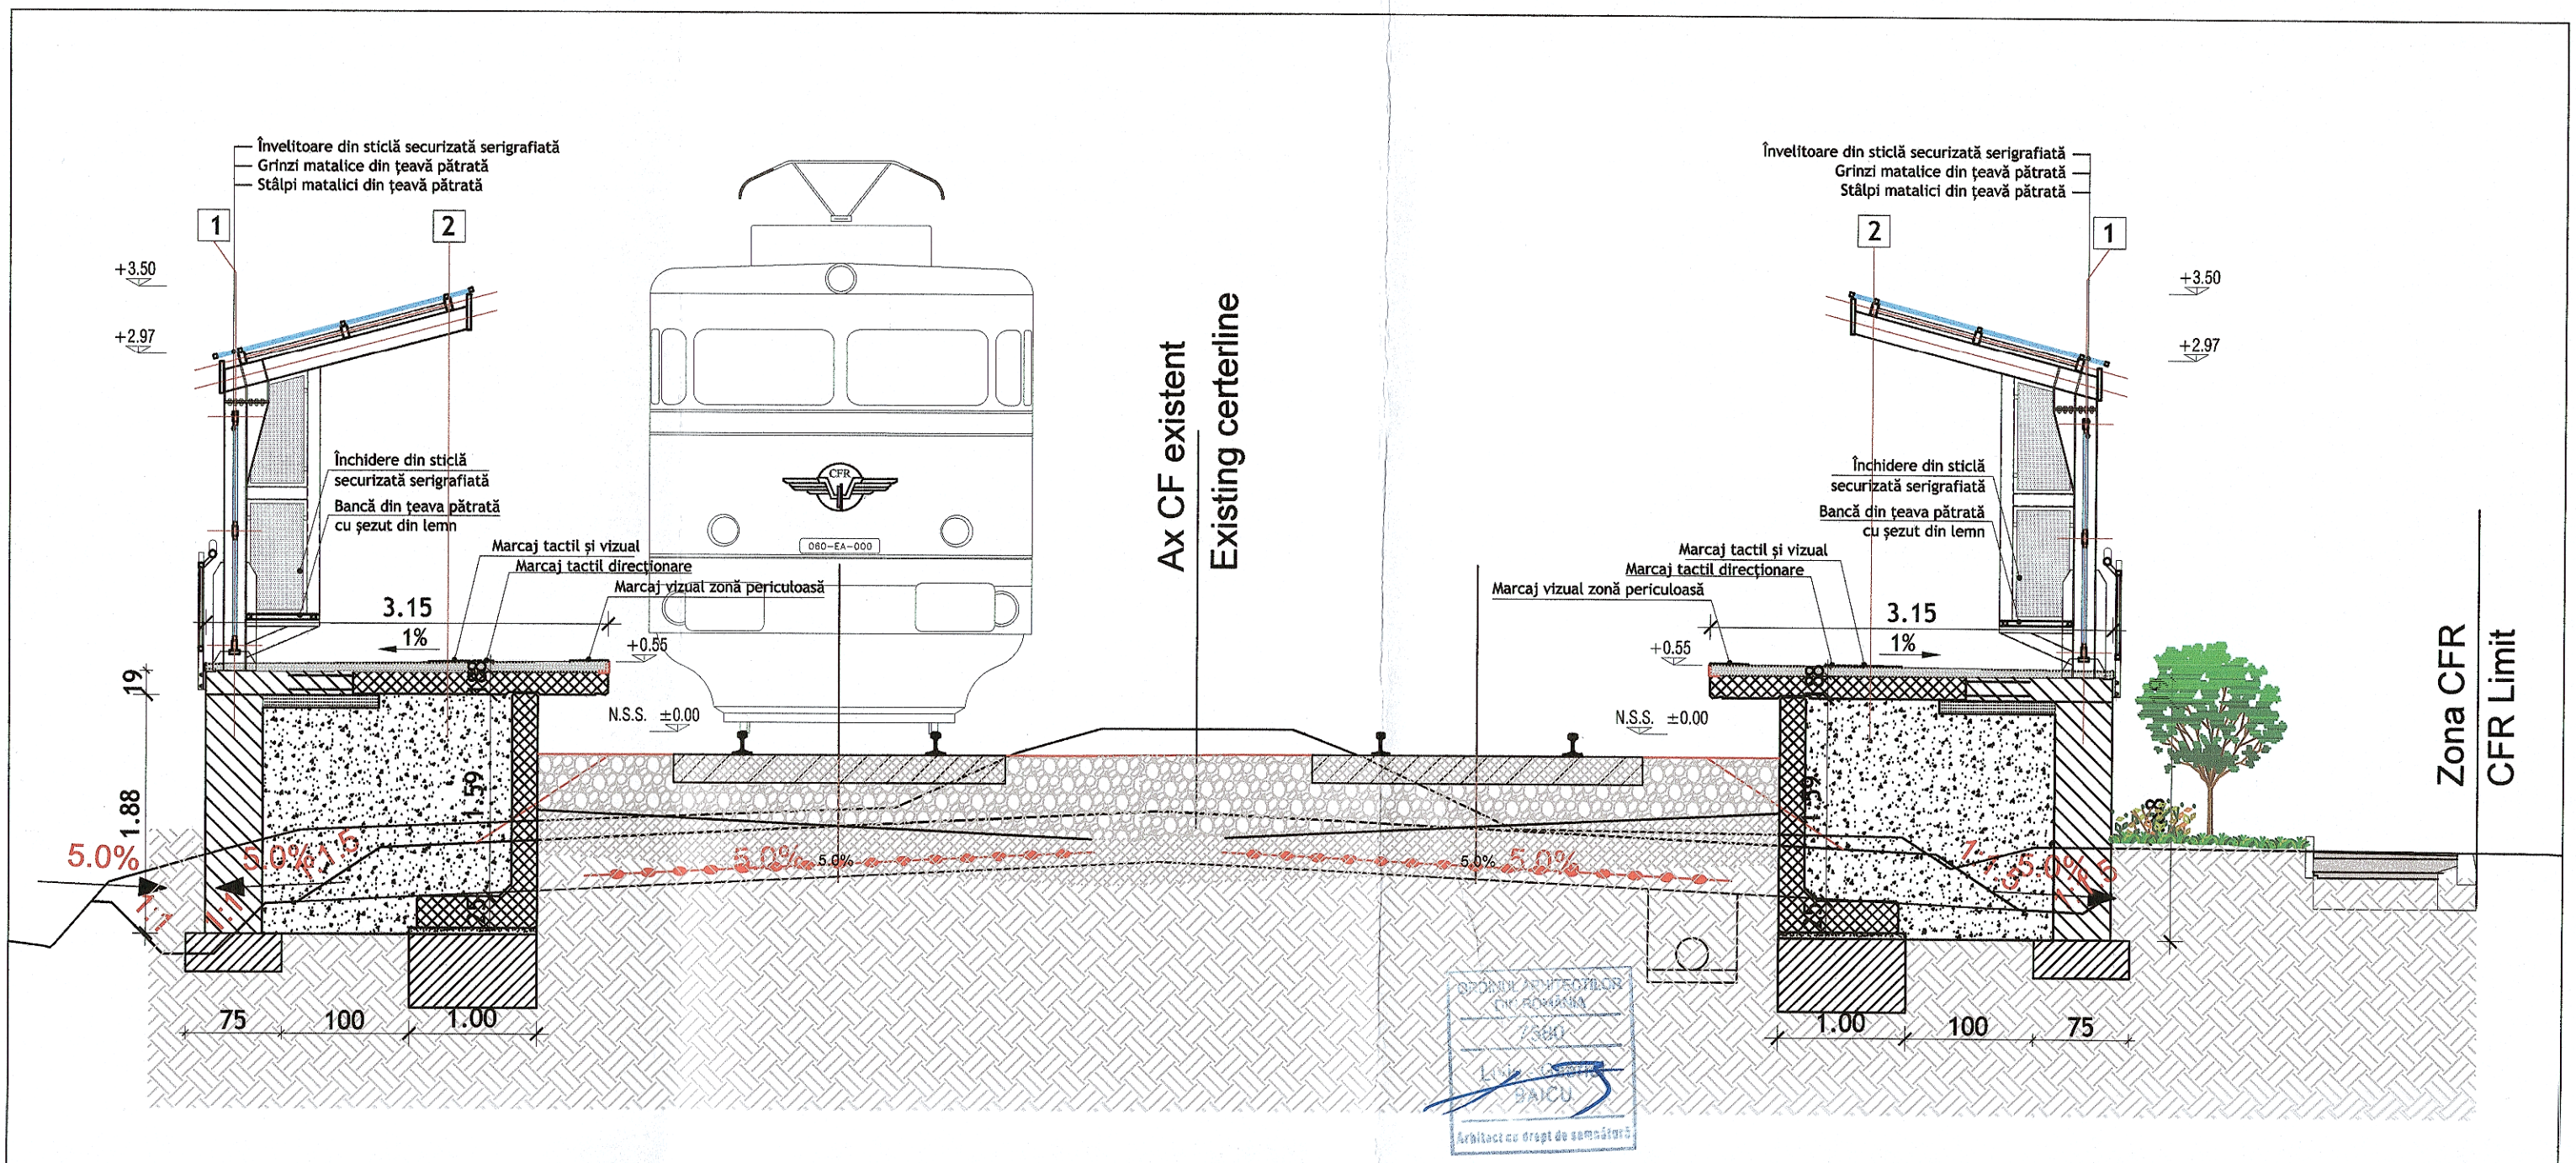

UNIUNEA EUROPEANĂ	PROIECT FINANȚAT DE UNIUNEA EUROPEANĂ EUROPEAN UNION FINANCED PROJECT			GUVERNUL ROMÂNIEI ROMANIAN GOVERNMENT				Instrumente Structurale 2014-2020
BENEFICIAR BENEFICIARY:	COMPANIA NAȚIONALĂ DE CĂI FERATE "C.F.R." S.A. SUCURSALA REGIONALĂ DE CĂI FERATE TIMIȘOARA ROMANIAN NATIONAL RAILWAY COMPANY- TIMISOARA RAILWAY REGIONAL BRANCH							
PROIECTANT/ DESIGNER: BAICONS IMPEX S.R.L.: J40/9877/2001			DENUMIRE INVESTIȚIE/ INVESTMENT NAME	"REALIZARE CONEXIUNE FEROVIARĂ CU AEROPORTUL INTERNAȚIONAL TRAIAN VUIA TIMIȘOARA" "ESTABLISHING A RAILWAY CONNECTION WITH TIMISOARA TRAIAN VUIA INTERNATIONAL AIRPORT"				
GLB TRANSARK/ J40/2566/2002 SUBCONTRACTANT/ SUBCONTRACTOR:			OBIECT/ OBJECT	CONSTRUCȚII CIVILE ÎN STAȚIA CF TRAIAN VUIA CIVIL WORKS IN TRAIAN VUIA TRAIN STATION				
	NUME/NAME	SEMNĂTURA/ SIGNATURE	SPECIALITATE/ SPECIALITY	ARHITECTURĂ / ARCHITECTURE				
PROIECTAT/ DESIGNED	arh. Liviu G. BAICU		DENUMIRE PLAN/ DRAWING TITLE	SCENARIUL 2a - H.M. VIILE GIARMATA - SECȚIUNE TRANSVERSALĂ SCENARIO 2a - VIILE GIARMATA RAILWAY STATION - CROSS SECTION				
VERIFICAT/ VERIFIED	ing. Sonia TIU							
AVIZAT/ ADVICED	dr.ing. Laurențiu MĂRCULESCU							
	DATĂ/DATE: 07.2021	SCARĂ/SCALE: 1:500	COD PLAN/ CODIFICATION SYSTEM:	SF	485	SF	02	Ar	202	00