Stație terminus - Secțiune longitudinală/ Terminus railway station - Longitudinal Section

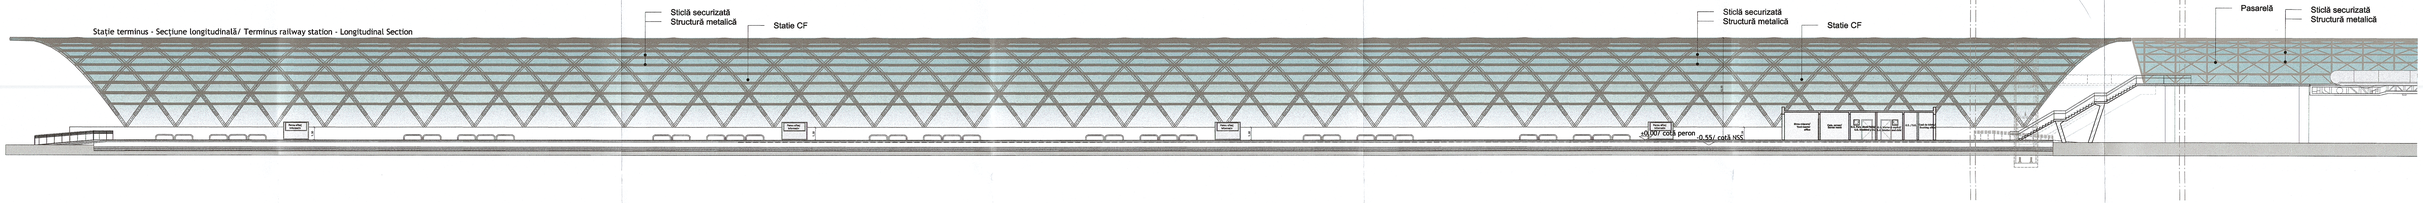


Stație terminus - Fațadă longitudinală/ Terminus railway station - Longitudinal Facade

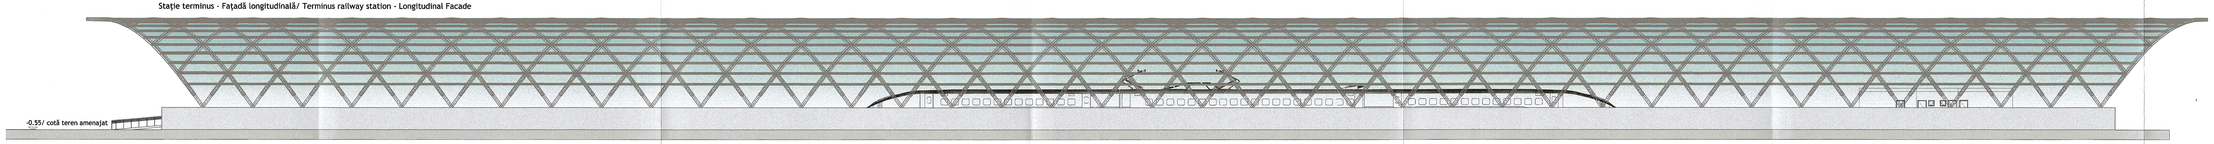


Stație terminus - Sectiune transversală 1-1/ Terminus railway station - Cross section 1-1

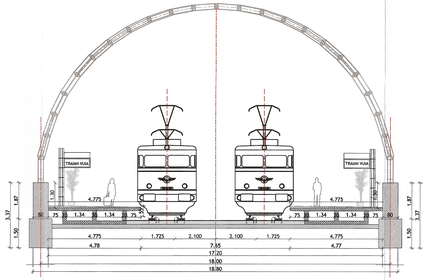


Stație terminus - Fațadă principală/ Terminus railway station - Main Facade

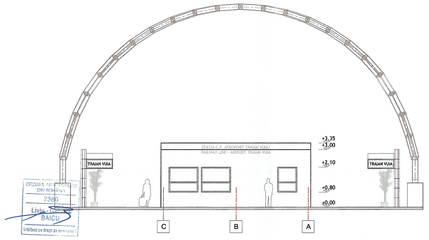


CLASA DE IMPORTANȚĂ A CONSTRUCȚIEI: II (cf. P100/2013)
CATEGORIA DE IMPORTANȚĂ: C (cf. HG 766/1997)

| | | | |
|---|---|---|---|
| UNIUNEA EUROPEANĂ | PROIECT FINANȚAT DE UNIUNEA EUROPEANĂ EUROPEAN UNION FINANCED PROJECT | GUVERNUL ROMÂNIEI ROMANIAN GOVERNMENT | Transport 2014-2020 |
| BENEFICIAR: BENEFICIARY: | COMPANIA NAȚIONALĂ DE CĂI FERATE "C.F.R." S.A. SUCURSALA REGIONALĂ DE CĂI FERATE TIMIȘOARA ROMANIAN NATIONAL RAILWAY COMPANY- TIMISOARA RAILWAY REGIONAL BRANCH | | |
| PROIECTANT/ DESIGNER: BAICONS IMPEX S.R.L.: 240/9877/2005 | | DENUMIRE INVESTIȚIE/ INVESTMENT NAME | "REALIZARE CONEXIUNE FEROVIARĂ CU AEROPORTUL INTERNAȚIONAL TRAIAN VUIA TIMIȘOARA" "ESTABLISHING A RAILWAY CONNECTION WITH TIMISOARA TRAIAN VUIA INTERNATIONAL AIRPORT" |
| CEZ TRUCK/ SUBCONTRACTANT/ SUBCONTRACTOR: | | OBIECT/ OBJECT | CONSTRUCȚII CIVILE ÎN STAȚIA AITVT CIVIL WORKS IN TTVIA TRAIN STATION |
| | NUME/NAME | SEMNĂTURA/ SIGNATURE | SPECIALITATE/ SPECIALITY: ARHITECTURĂ / ARCHITECTURE |
| PROIECTAT/ DESIGNED: | arh. Liviu G. BAICU | | |
| VERIFICAT/ VERIFIED: | ing. Sonia TIU | | DENUMIRE PLAN/ DRAWING TITLE: SCENARIUL 2a - STAȚIA C.F. AITVT - SECȚIUNE TRANSVERSALĂ LONGITUDINALĂ / FAȚADĂ LONG.-TRANSV./ SECȚIUNE TRANSV. SCENARIO 2a - RAILWAY TRAIN STATION - LONGITUDINAL SECTION/ LOGITUDINAL FACADE/ CROSS SECTION/ MAIN FACADE |
| AVIZAT/ ACCEPTED: | dr.ing. Leonardo MĂRCULESCU | | |
| DATĂ/DATE: 07/2021 | SCARĂ/SCALE: 1:200 | COD PLAN/ COOPERATION SYSTEM: | SF 485 SF 04 Ar 203 00 |