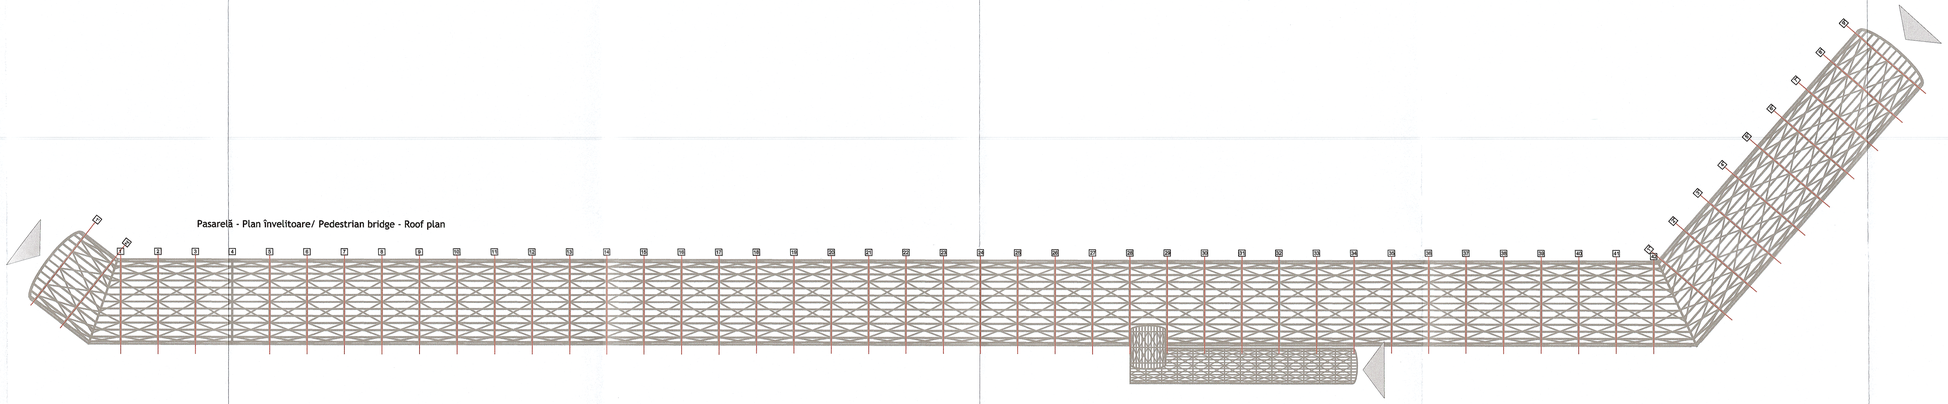

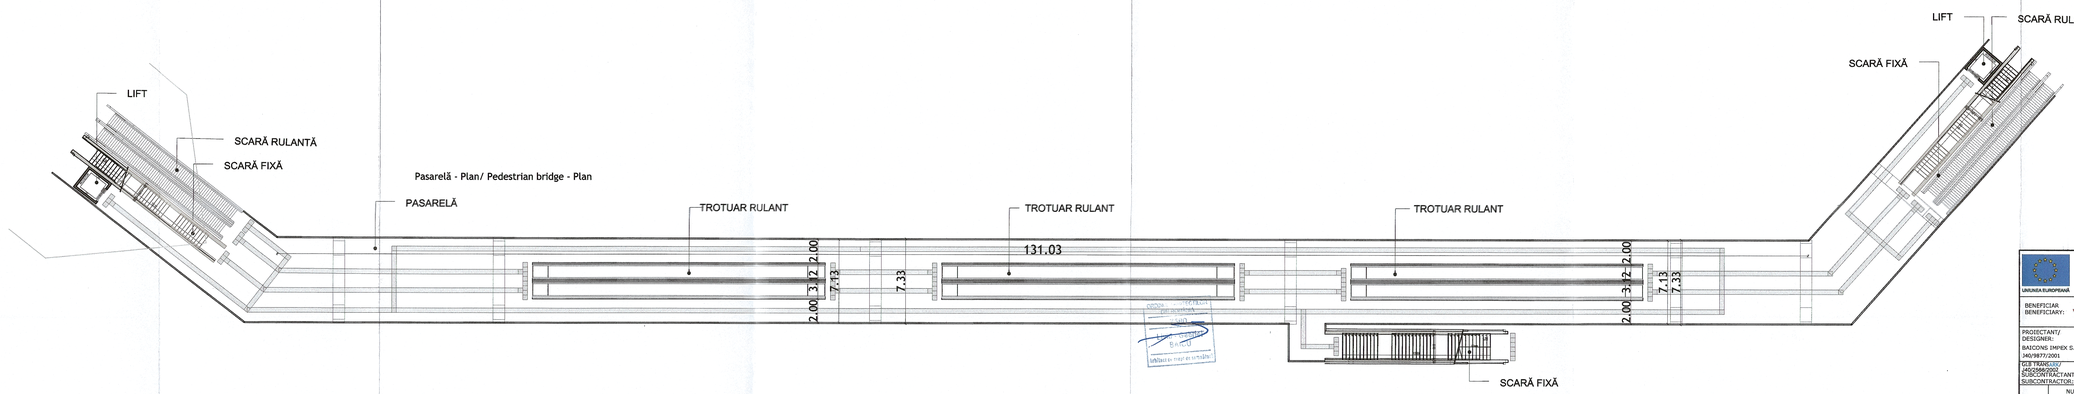

CLASA DE IMPORTANŢĂ A CONSTRUCŢIEI: II (cf. P100/2013)
CATEGORIA DE IMPORTANŢĂ: C (cf. HG 766/1997)

PROIECT FINANŢAT DE UNIUNEA EUROPEANĂ EUROPEAN UNION FINANCED PROJECT		GUVERNUL ROMÂNIEI ROMANIAN GOVERNMENT	
BENEFICIAR: BENEFICIARY:	CFR COMPANIA NAŢIONALĂ DE CĂI FERATE "C.F.R." S.A. SUCURSALA REGIONALĂ DE CĂI FERATE TIMIŞOARA ROMANIAN NATIONAL RAILWAY COMPANY- TIMISOARA RAILWAY REGIONAL BRANCH		
PROIECTANT/ DESIGNER: BAICONS IMPEX S.R.L.: 340/9877/2001		DENUMIRE INVESTIŢIE/ INVESTMENT NAME	"REALIZARE CONEXIUNE FEROVIARĂ CU AEROPORTUL INTERNATIONAL TRAIAN VUIA TIMISOARA" "ESTABLISHING A RAILWAY CONNECTION WITH TIMISOARA TRAIAN VUIA INTERNATIONAL AIRPORT"
G.B TRANS.SRL/ 4420/08/2002 SUBCONTRACTANT/ SUBCONTRACTOR:		OBIECT/ OBJECT	CONSTRUCŢII CIVILE ÎN STAŢIA AITVT CIVIL WORKS IN TTVIA TRAIN STATION
	NUME/NAME / SEMNĂTURA/ SIGNATURE	SPECIALITATE/ SPECIALITY	ARHITECTURĂ / ARCHITECTURE
PROIECTAT/ DESIGNED:	arh. Liviu G. BAICU	DENUMIRE PLAN/ DRAWING TITLE	SCENARIUL 2a - PASARELĂ PIETONALĂ - PLAN/ PLAN ÎNVELITOARE SCENARIO 2a - PEDESTRIAN BRIDGE - PLAN/ ROOF PLAN/
VERIFICAT/ VERIFIED:	ing. Sonia TIU		
AVIZAT/ APPROVED:	dr.ing. Laurenţiu MĂRCULESCU		
DATĂ/DATE: 07/2021	SCARĂ/SCALE: 1:200	COD PLAN/ CODIFICATION SYSTEM:	SF 485 SF 04 Ar 204 00