Copertină - Plan învelitoare/ Canopy - Roof plan

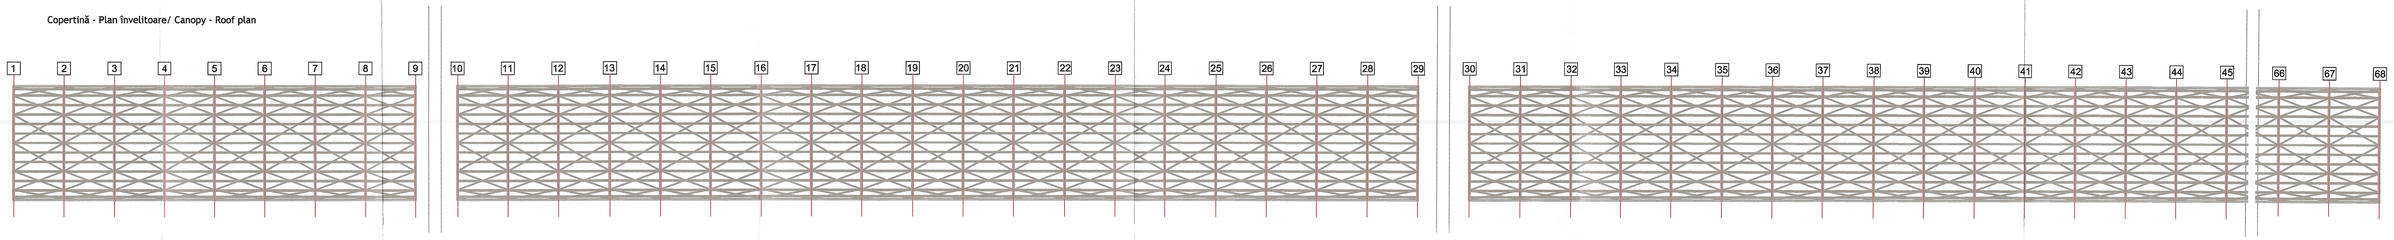

Copertină - Fațadă/ Canopy - Facade

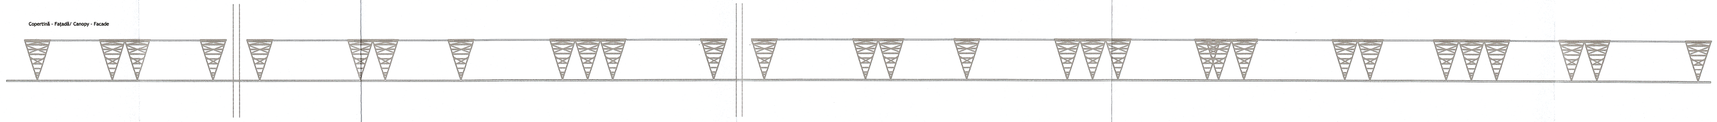

Copertină - Fațadă/ Canopy - Facade

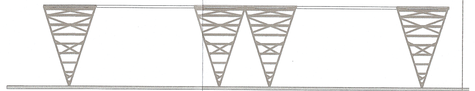

Pasarelă - Secțiune longitudinală/ Pedestrian bridge - Longitudinal section

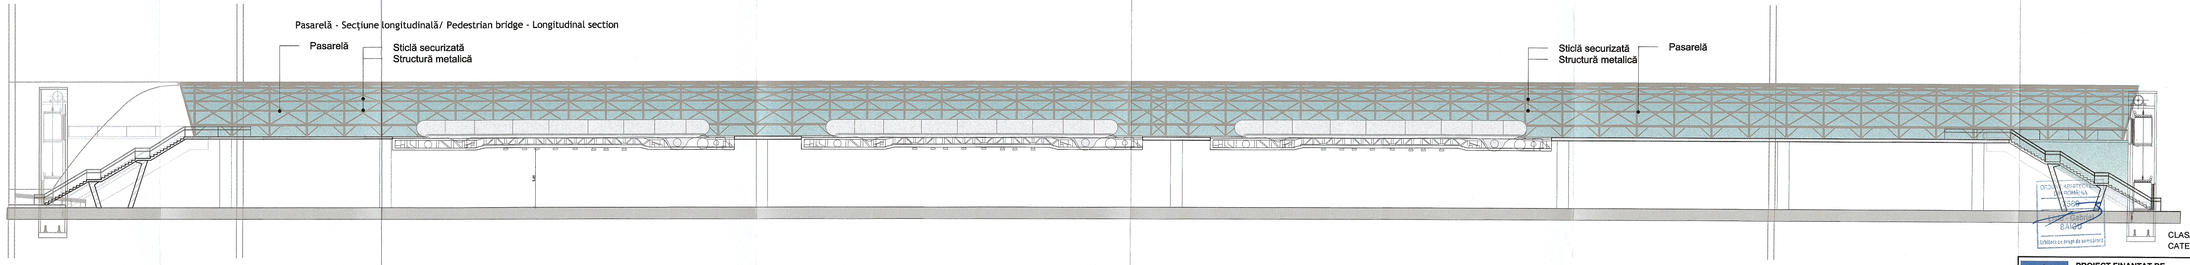

CLASA DE IMPORTANȚĂ A CONSTRUCȚIEI: II (cf. P100/2013)
CATEGORIA DE IMPORTANȚĂ: C (cf. HG 766/1997)

UNIUNEA EUROPEANĂ	PROIECT FINANȚAT DE UNIUNEA EUROPEANĂ / EUROPEAN UNION FINANCED PROJECT	GUVERNUL ROMÂNIEI / ROMANIAN GOVERNMENT	Transport pentru viața
BENEFICIAR/ BENEFICIARY:	COMPANIA NAȚIONALĂ DE CĂI FERATE "C.F.R." S.A. SUCURSALA REGIONALĂ DE CĂI FERATE TIMIȘOARA ROMANIAN NATIONAL RAILWAY COMPANY- TIMISOARA RAILWAY REGIONAL BRANCH		
PROIECTANT/ DESIGNER: BAICONS IMPEX S.R.L.; J40/6977/2001		DENUMIRE INVESTIȚIE/ INVESTMENT NAME	"REALIZARE CONEXIUNE FEROVIARĂ CU AEROPORTUL INTERNAȚIONAL TRAIAN VUIA TIMIȘOARA" "ESTABLISHING A RAILWAY CONNECTION WITH TIMISOARA TRAIAN VUIA INTERNATIONAL AIRPORT"
C.E.D TRANSGRID J40/25869/2002 SUBCONTRACTANT/ SUBCONTRACTOR:		OBIECT/ OBJECT	CONSTRUCȚII CIVILE ÎN STAȚIA AITVT CIVIL WORKS IN TTVIA TRAIN STATION
	NUME/NAME / SEMNĂTURA/ SIGNATURE	SPECIALITATE/ SPECIALITY	ARHITECTURĂ / ARCHITECTURE
PROIECTAT/ DESIGNED	arh. Liviu G. BAICU	DENUMIRE PLAN/ DRAWING TITLE	SCENARIUL 2a - COPERTINĂ - PLAN ÎNVELITOARE/ FAȚADĂ/ PASARELĂ PIETONALĂ - SECȚIUNE LONGITUDINALĂ SCENARIO 2a - CANOPY - ROOF PLAN/ FACADE/ PEDESTRIAN BRIDGE - LONGITUDINAL SECTION
VERIFICAT/ VERIFIED	ing. Sonia TIU		
AVIZAT/ ADVISED	dr.ing. Laurențiu MĂRCULESCU		
DATĂ/DATE: 07/2021	SCARĂ/SCALE: 1:100/1:200	COD PLAN/ CODIFICATION SYSTEM:	SF 485 SF 04 Ar 205 00