


SCHEMA ELECTROALIMENTARE POWER SUPPLY DIAGRAM

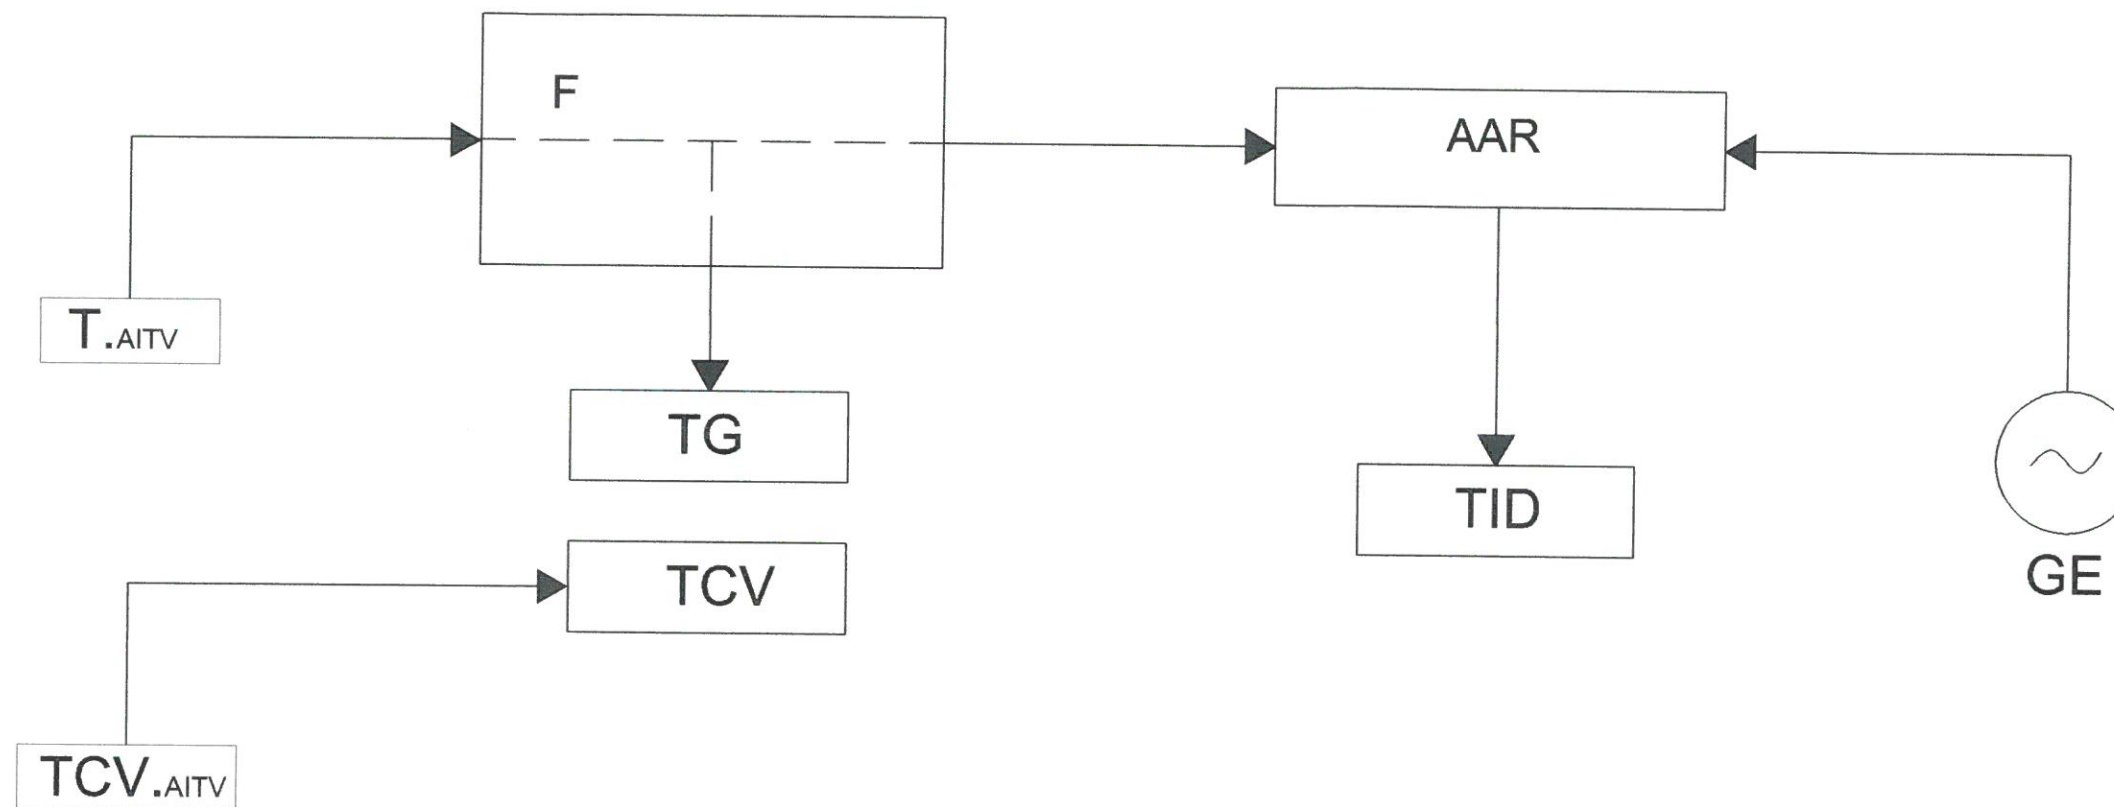

LEGENDA:

- TG - Tablou electric general stație
General electrical panel station
- TCV - Tablou electric consumatori vitali stație
Electrical panel vital consumers station
- AAR - Automat anclanșare a rezervei
Automatic transfer switch
- F - Firida cu borne izolate stație
Niche with isolated terminals station
- GE - Grup electrogen
Generator group
- T.AITV - Tablou electric Aeroport international Traian Vuia
Electrical panel Traian Vuia international Airport
- TCV.AITV - Tablou electric consumatori vitali AITV
Electric panel vital consumers TVIA
- TID - Tablou electric de introducere și distribuție
Input and distribution electric panel

 UNIUNEA EUROPEANĂ EUROPEAN UNION FINANCED PROJECT		 GUVERNUL ROMÂNIEI ROMANIAN GOVERNMENT		 COMPANIA NAȚIONALĂ DE CĂI FERATE "C.F.R." S.A. SUCURSALA REGIONALĂ DE CĂI FERATE TIMIȘOARA ROMANIAN NATIONAL RAILWAY COMPANY- TIMIȘOARA RAILWAY REGIONAL BRANCH	
BENEFICIAR BENEFICIARY:		"REALIZARE CONEXIUNE FERROVIARĂ CU AEROPORTUL INTERNAȚIONAL TRAIAN VUIA TIMIȘOARA" "ESTABLISHING A RAILWAY CONNECTION WITH TIMIȘOARA TRAIAN VUIA INTERNATIONAL AIRPORT"			
PROIECTANT/ DESIGNER: BAICONS IMPEX S.R.L.: J40/9877/2001		DENUMIRE INVESTIȚIE/ INVESTMENT NAME		CONSTRUCȚII CIVILE ÎN STAȚIA CF TRAIAN VUIA CIVIL WORKS IN TRAIAN VUIA TRAIN STATION	
SUBCONTRACTANT/ SUBCONTRACTOR:		OBIECT/ OBJECT		INSTALAȚII ELECTRICE / ELECTRICAL INSTALLATIONS	
PROIECTAT/ DESIGNED: Ing. Ionel VĂLU		SEMNĂTURA/ SIGNATURE		SCENARIUL 1a 2a - STAȚIA C.F. AITVT - INSTALAȚII ELECTRICE - SCHEMA ELECTROALIMENTARE SCENARIO 1a 2a - AITVT RAILWAY STATION - ELECTRICAL INSTALLATIONS - POWER SUPPLY DIAGRAM	
VERIFICAT/ VERIFIED: Ing. Sorin NEACȘU		DENUMIRE PLAN/ DRAWING TITLE		SF 485 SF 04 IE 201 00	
AVIZAT/ ADVISED: dr. Ing. Laurențiu MĂRCULESCU		COD PLAN/ CODIFICATION SYSTEM:		SF 485 SF 04 IE 201 00	
DATA/DATE: 07.2021		SCARĂ/SCALE: -		COD PLAN/ CODIFICATION SYSTEM:	