



Orange România SA
Europe House
Bd. Lascar Catargiu
Nr.51-53, Sectorul 1
Bucuresti, România
Phone: 203 30 00
Fax: 203 35 99
www.orange.ro

Aviz

To:	Adrian OTELEA	From:	Orange Romania
Company:	Compania Nationala de Cai Ferate "CFR"-SA	Departament:	Networks/Infrastructure
Fax:		Fax:	2033599
Telefon :	0722692976	Telefon:	2033000
Date:	17-09-2021	Pagini, inclusiv aceasta:	3
		Referinta:	0003446/4295/4243

Referitor la cererea dvs. din data de **09-09-2021** prin care solicitati avizul S.C.ORANGE ROMÂNIA S.A., pentru lucrarea **REALIZARE CONEXIUNE FERoviARA CU AEROPORTUL INTERNATIONAL TRAIAN VUIA TIMISOARA (IN MUNICIPIUL TIMISOARA SI COMUNA GHIRODA)** in Timisoara, jud. Timis , va comunicam:

aviz pozitiv conditionat cu asistenta tehnica obligatorie

Prezentul aviz este valabil doar insotit de Condițiile Tehnice avand acelasi **referinta** ca prezentul document, emise de SC Protelco SA si atasate.



ORANGE Romania S.A.
SPG Bucuresti



S.C. PROTELCO S.A.

Reg. com.: J29/977/1996; CIF: RO8606690

Adresa: STR. ECATERINA TEODOROIU NR. 43 D, CAMPINA, Jud. PRAHOVA

IBAN: RO68 RZBR 0000 0600 1153 3051

Banca: RAIFFEISEN BANK - AGENTIA CAMPINA

Data: 17-09-2021

Referinta : 0003446/4295/. 26.18

Catre:

Compania Nationala de Cai Ferate "CFR"-SA,

Adrian OTELEA

Conform Certificat de Urbanism nr.27 din 24.11.2020

In atentie,

Adrian OTELEA

CONDITII TEHNICE Conform solicitare

0003446/4295 din data 09-09-2021

Ca raspuns la solicitarea dvs. privind eliberarea avizului Orange pentru lucrarea

REALIZARE CONEXIUNE FERROVIARA CU AEROPORTUL INTERNATIONAL

TRAIAN VUIA TIMISOARA (IN MUNICIPIUL TIMISOARA SI COMUNA

GHIRODA), Conform Certificat de Urbanism nr.27 din 24.11.2020, Timis, Timisoara

va comunicam urmatoarele:

CONDITII TEHNICE

privind respectarea urmatoarelor masuri, menite a proteja instalatiile de telecomunicatii aflate in exploatare, executia lucrarilor proiectate (mai jos sunt enumerate conditiile impuse).

INVESTITIA CE URMEAZA A SE REALIZA POATE AFECTA INFRASTRUCTURA DE FIBRA OPTICA ORANGE EXISTENTA , PRIN PREZENTA UNEI ZONE DE INCRUCISARE

PE PLANUL DE SITUATIE TRANSMIS CATRE DUMNEAVOASTRA ESTE FIGURAT TRASEUL FIBREI OPTICE ORANGE DIN ZONA AMPLASAMENTULUI, PLAN CE REPREZINTA ANEXA LA AVIZ. PENTRU REALIZAREA LUCRARI ESTE RECOMANDATA SOLICITAREA ASISTENTEI TEHNICE DIN PARTEA ORANGE.

ESTE INTERZISA APROPIEREA LA O DISTANTA MAI MICA DE 0,3 m (IN PLAN VERTICAL) FATA DE RETEAUA ORANGE A ORICARUI ELEMENT AL INVESTITIEI DUMNEAVOASTRA.

IN CAZUL IN CARE VETI CAUZA DERANJAMENTE ASUPRA INFRASTRUCTURII ORANGE (AVARIEREA ACESTEIA SI/SAU INTRERUPEREA TRAFICULUI PE FIBRA OPTICA) VETI SUPORTA CONTRAVALOAREA REMEDIERII INFRASTRUCTURII SI CONTRAVALOAREA PREJUDICIULUI ADUS TERTILOR DATORAT DERANJAMENTULUI PRODUS.

Mentionam ca nerespectarea conditiilor atrage nulitatea Avizului exprimat de catre Orange si suportarea de catre cei vinovati a tuturor consecintelor ce decurg din aceasta.





S.C. PROTELCO S.A.

Reg. com.: J29/977/1996; CIF: RO8606690

Adresa: STR. ECATERINA TEODOROIU NR. 43 D, CAMPINA, Jud. PRAHOVA

IBAN: RO68 RZBR 0000 0600 1153 3051

Banca: RAIFFEISEN BANK - AGENTIA CAMPINA

Prezentul document insoteste avizul si este valabil un an de zile de la data eliberarii.

In cazul avarierii instalatiilor de comunicatii veti suporta contravaloarea pagubelor rezultate si valoarea lucrarilor de restabilire a functionalitatii lor, conform reglementarilor tehnice in vigoare si legii specifice in vigoare.

Este interzisa folosirea informatiilor referitoare la instalatiile de telecomunicatii, pentru alte scopuri decat cele pentru care au fost furnizate, ca si transmiterea lor unor terti.

Masurile suplimentare impuse de lucrarea dumneavoastra sunt prezentate pe verso, facand parte integranta din avizul de principiu conditionat emis de Orange.

DIRECTOR OPERATIUNI

Ing. Patrasca Constantin

COORDONATOR COMPARTIMENT

Ing. Serban Ionel



INTOCMIT

Ing. Ivaniuc Monica



S.C. PROTELCO S.A.

Reg. com.: J29/977/1996;CIF:RO8606690

Adresa: STR.ECATERINA TEODOROIU NR. 43 D, CAMPINA, Jud.PRAHOVA

IBAN: RO68 RZBR 0000 0600 1153 3051

Banca: RAIFFEISEN BANK - AGENTIA CAMPINA

CONDITII SPECIALE

In scopul protejarii infrastructurii de fibra optica se poate solicita asistenta tehnica la predarea de amplasament.

Acest lucru se va anunta cu 14 zile in avans la fax 0244306100 si telefon 0244375689 interior 114-Constantin Patrasca

Se poate solicita asistenta tehnica pe baza de comanda si se taxeaza conform urmatoarelor tarife: 1000 RON/zi.

Conditie obligatorie de respectat:

REALIZAREA INVESTITIEI DUMNEAVOASTRA SE EFECTUEAZA FARA A AFECTA RETEAUA EXISTENTA A ORANGE.

Art.1. Pe planurile de situatie prezentate de petent nu exista fibra optica Orange .

Art.2. Solicitantul prezentelor conditii tehnice raspunde conform legii, de respectarea conditiilor generale si speciale cu privire la proiectarea si executarea de lucrari **IN ZONA DE PROTECTIE A RETELELOR DE TELECOMUNICATII.**

Art.3. Pentru a preintampina deteriorarea oricaror retele de telecomunicatii, existente in zona lucrarilor dumneavoastra, trebuie solicitata acordarea asistentei tehnice.

Mentionam ca fara procesul verbal de predare ? primire amplasament, semnat la inceperea lucrarilor, prezentul aviz devine nul.

Art.4. Constructorul este **OBLIGAT : SA COMUNICE IMEDIAT LA ORANGE**, telefon nr. **0374443347**, orice deteriorare (afectare) a oricarei retele de telecomunicatii din zona lucrarilor.


COORDONATOR COMPARTIMENT

Ing. Serban Ionel



INTOCMIT

Ing. Ivaniuc Monica

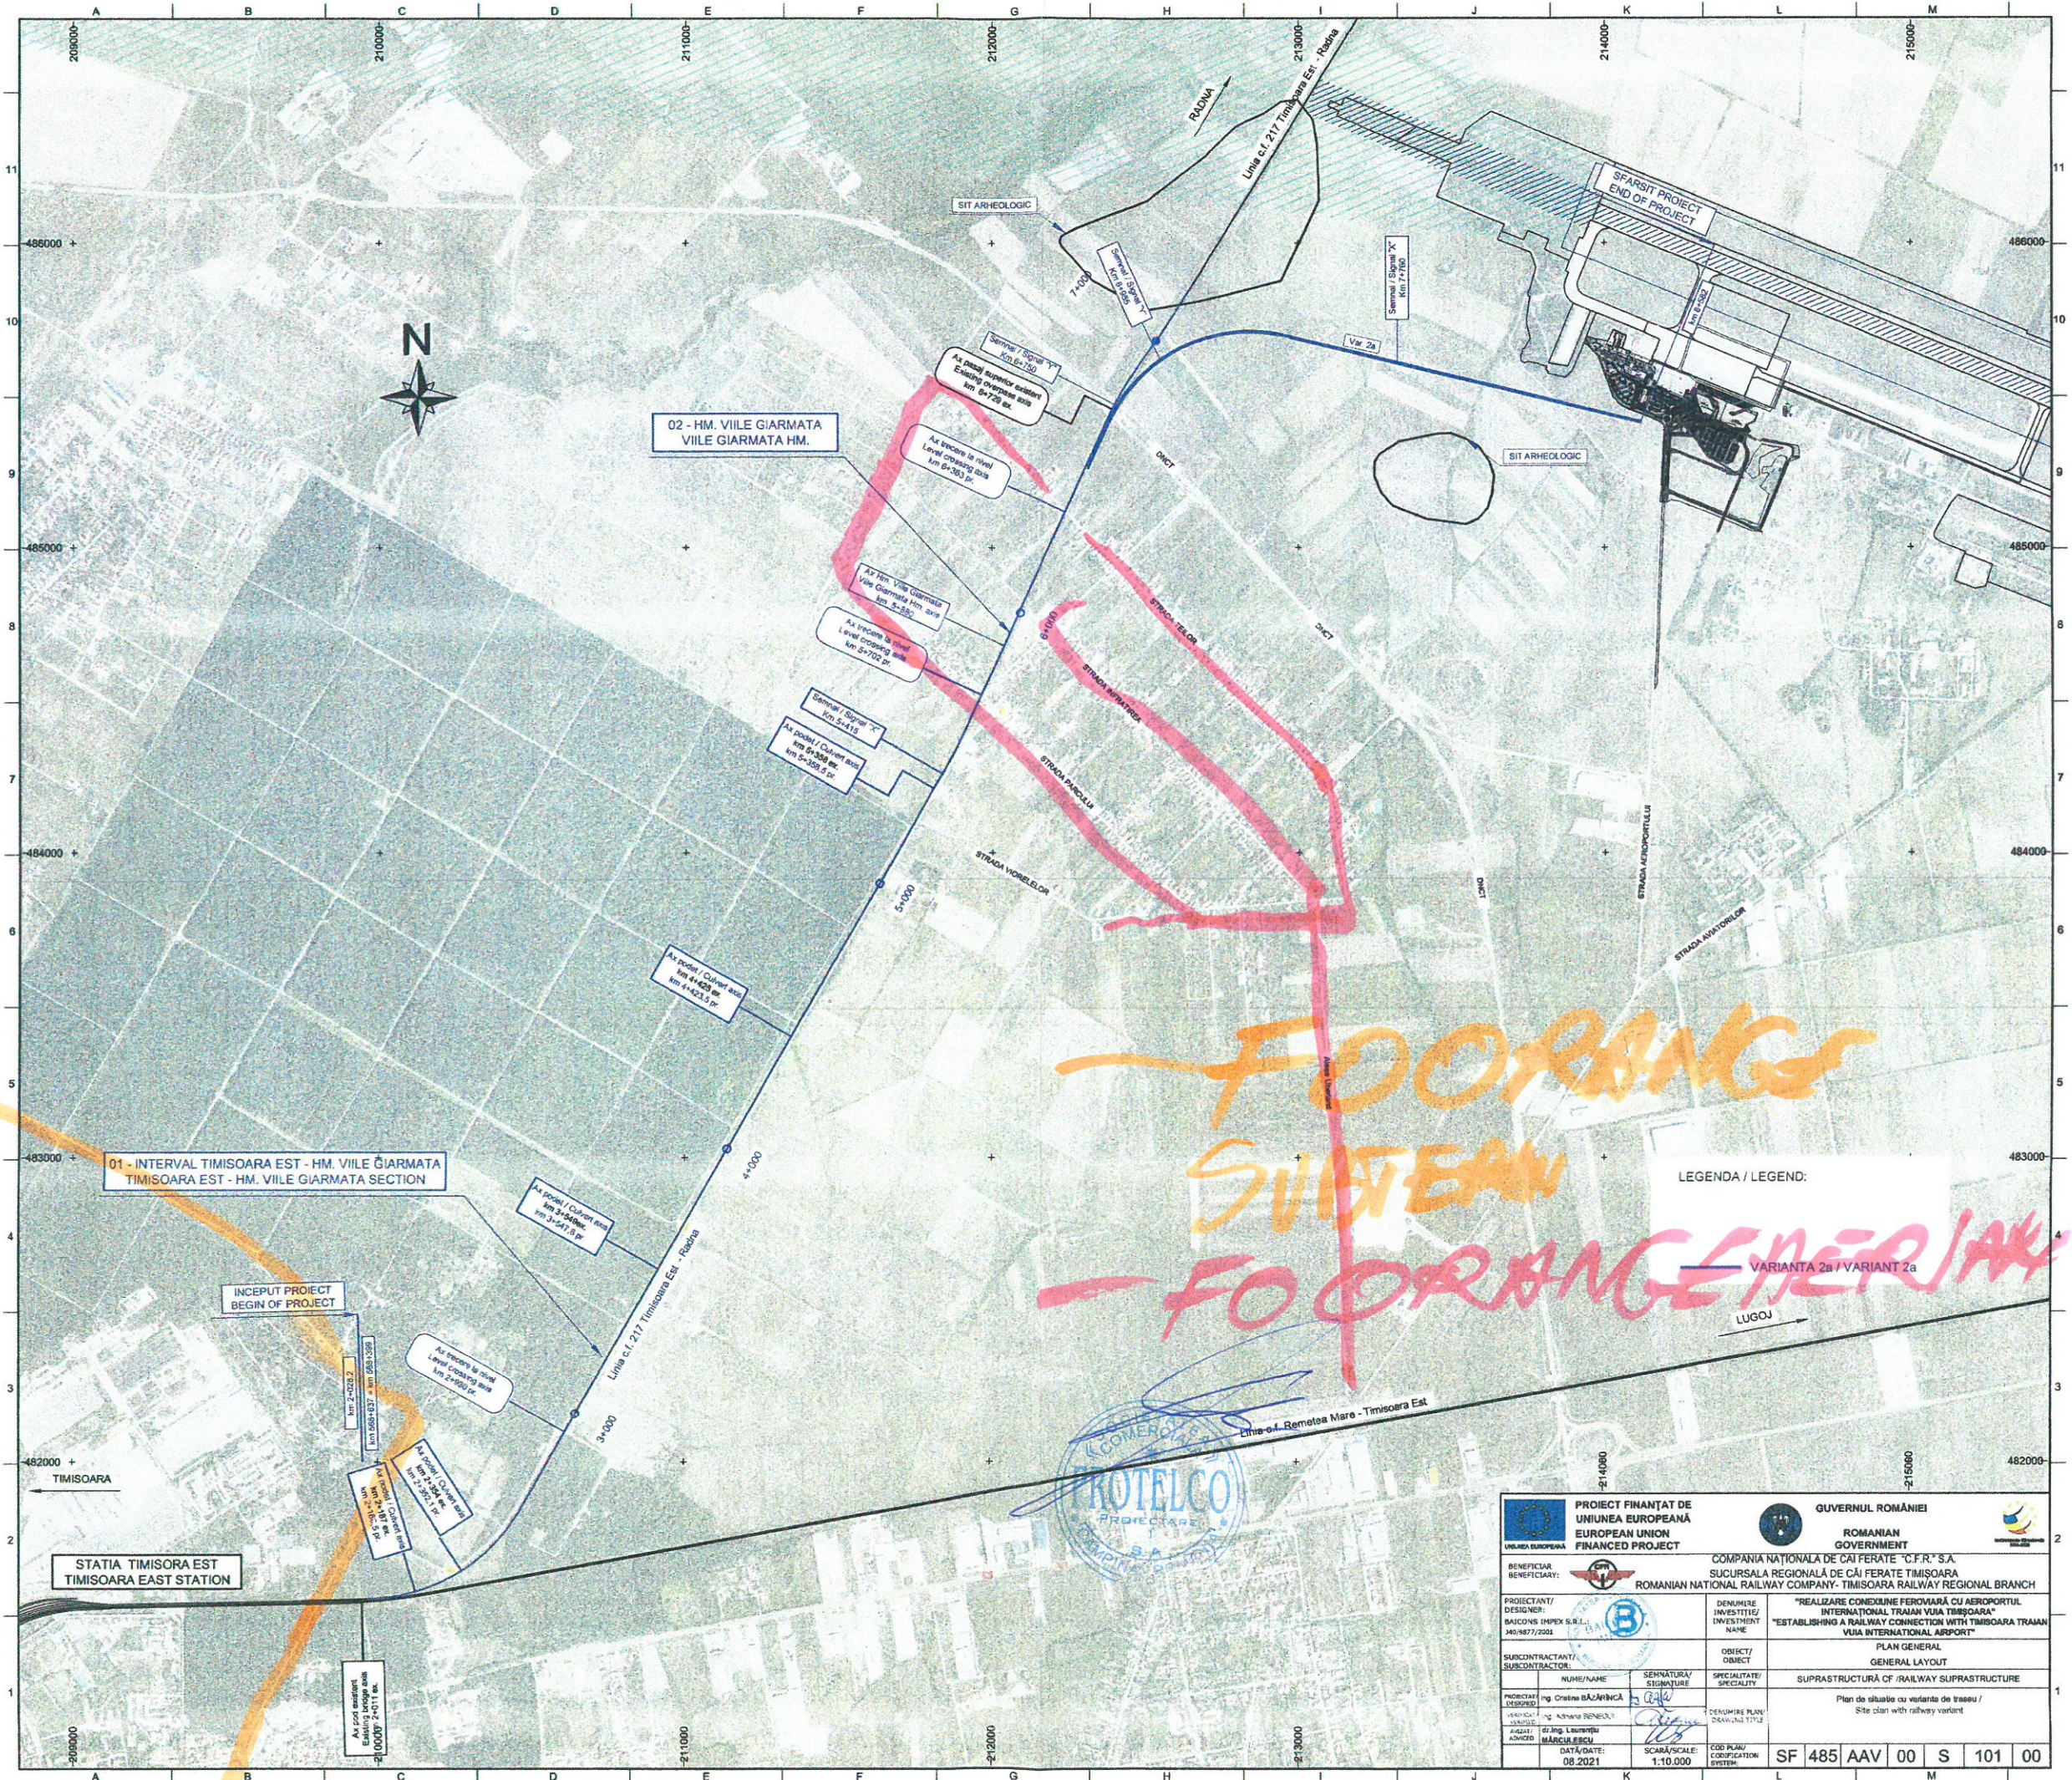

LEGENDA / LEGEND:

VARIANTA 2a / VARIANT 2a

LUGOJ

PROIECT FINANȚAT DE UNIUNEA EUROPEANĂ EUROPEAN UNION FINANCED PROJECT		GUVERNUL ROMÂNIEI ROMANIAN GOVERNMENT	
BENEFICIAR / BENEFICIARY: ROMANIA NAȚIONALĂ DE CĂI FERATE "C.F.R." S.A. SUCURSALA REGIONALĂ DE CĂI FERATE TIMIȘOARA ROMANIAN NATIONAL RAILWAY COMPANY - TIMIȘOARA RAILWAY REGIONAL BRANCH		DENUMIRE / INVESTIȚIE / INVESTMENT NAME: "REALIZARE CONEXIUNE FEROVARĂ CU AEROPORTUL INTERNAȚIONAL TRAIAN VUJA TIMIȘOARA" "ESTABLISHING A RAILWAY CONNECTION WITH TIMIȘOARA TRAIAN VUJA INTERNATIONAL AIRPORT"	
PROIECTANT / DESIGNER: PROIECTANT / SUBCONTRACTOR: PROIECTANT / SUBCONTRACTOR: PROIECTANT / SUBCONTRACTOR:		OBIECT / OBJECT: SUPRASTRUCTURĂ DE CĂI FERATE / RAILWAY SUPRASTRUCTURE Plan de situație cu variante de traseu / Site plan with railway variant	
DATA DATE: 08.2021		SCALA / SCALE: 1:10.000	
COD PLAN / CODIFICATION SYSTEM: SF 485 AAV 00 S 101 00			