INTERVAL HM. VIILE GIARMATA - AITVT
VIILE GIARMATA HM. - TTVIA SECTION
STATIA AITVT
TTVIA STATION
Semnal / Signal "X"
km 7+760
Platforma de incrucisare
Crossing platform
Drum de intretinere / Maintenance road
Ax podet proiectat
Designed culvert axis
km 8+053 pr.
Protectie Dn80 Transgaz
Designed pipe protection
km 8+382 pr.
L=835.985
S 60-300-1:9
R=950.000
LC=8.837
L=34.765
7+700
7+800
7+900
8+000
8+100
8+200
8+300
8+400
8+500
Gospodărie de inceddiu
Rezervor de apă subteran, pentru incendiu, 30x10x1,5 m
Foraj
Perimetru de protectie cu restricție sanitară severă în jurul forajului
Cameră tehnică pompe, S=50 mp
Container CE
TERMINAL INTERNE CE VA FI DISPONIBILIZAT INCEPAND CU 01.01.2024
RECONFIGURARE PARCARE
Constructie
AEROPORTUL INTERNATIONAL TRAIAN VUIA TIMISOARA
TIMISOARA TRAIAN VUIA INTERNATIONAL AIRPORT
TERMINAL IN CONSTRUCTIE
TERMINAL PLECARI EXTERNE (IN FAZA DE PROIECTARE)
ZONA PIETONALA
STATIE IMBARCARE TAXI
TAXI
Aerogara
PARCARE AUTOCAR/MICROBUZE
Drum agricol - pamant
DJ 6909
ZONA STUDIATA S=11,7400ha

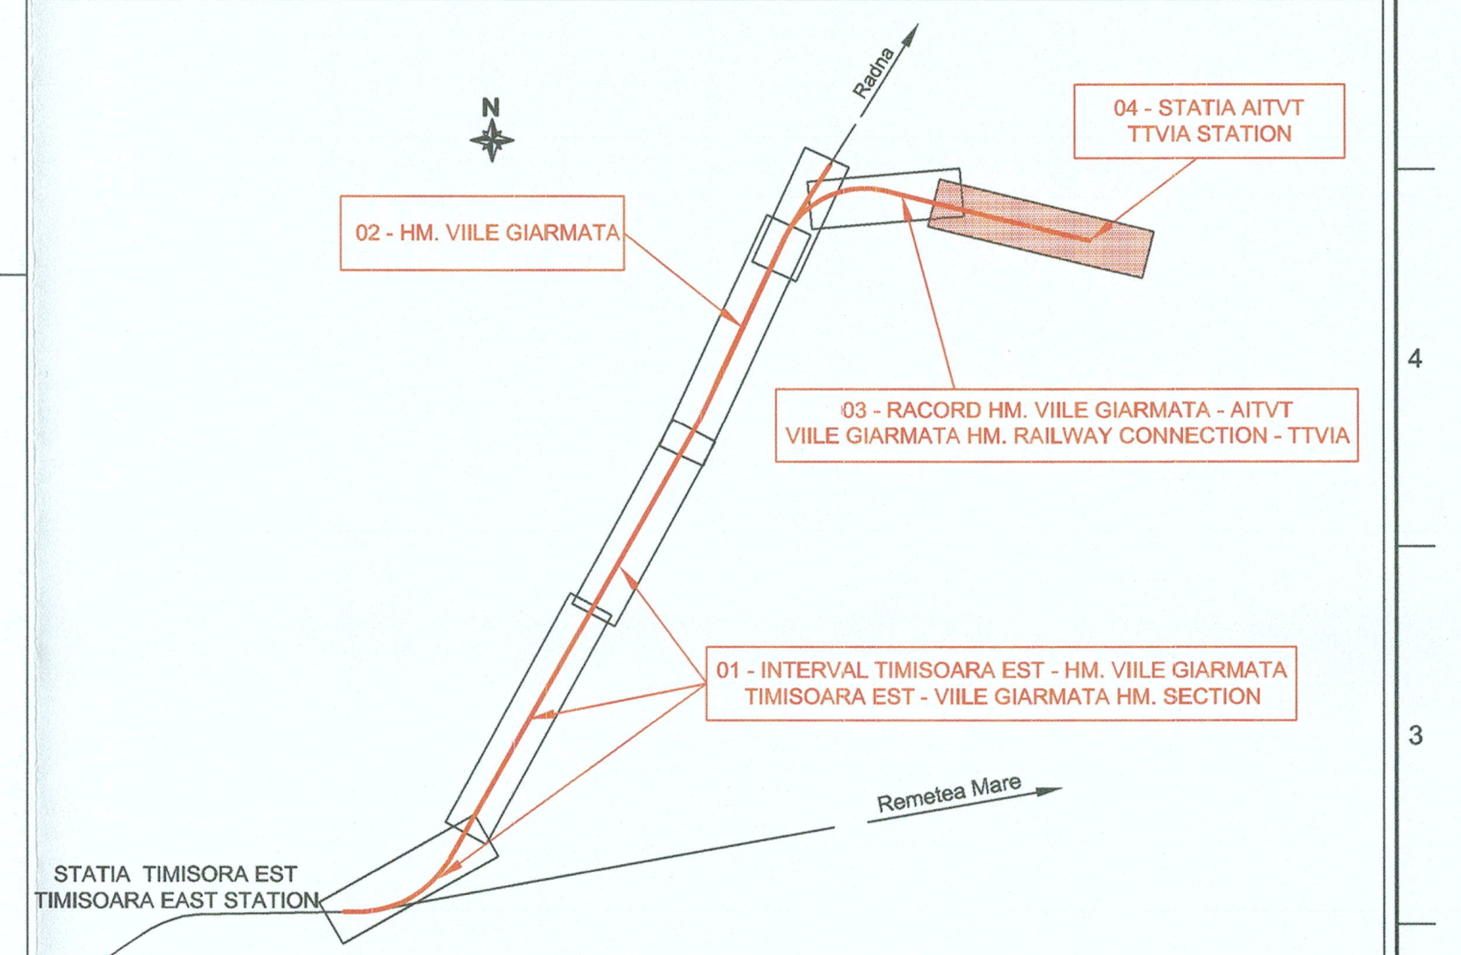
04 - STATIA AITVT
TTVIA STATION
02 - HM. VIILE GIARMATA
03 - RACORD HM. VIILE GIARMATA - AITVT
VIILE GIARMATA HM. RAILWAY CONNECTION - TTVIA
01 - INTERVAL TIMISOARA EST - HM. VIILE GIARMATA
TIMISOARA EST - VIILE GIARMATA HM. SECTION
Radna
Remetea Mare
STATIA TIMISOARA EST
TIMISOARA EAST STATION
N

LEGENDA / LEGEND

- Ax c.f. existent / Existing railway axis
- Aparat de cale existent / Existing turnout
- Ax c.f. proiectat / Designed railway axis
- Aparat de cale proiectat / Designed turnout
- Marca de siguranta / Fouling point
- Drum de intretinere proiectat / Designed maintenance road
- Zona CFR / CFR Zone
- Limita exproprierilor / Expropriation limit
- Canale existente / Existing channels
- Canale proiectate / Designed channels
- Canale desfiintate / Disbanded channels

NSS	nivel superior sina top of rail
AR	aliniament-racordare, punctul de trecere din aliniament in curba progresiva tangent to spiral, transition point from tangent to spiral
RC	racordare-curba, punctul de trecere din curba progresiva in curba circulara spiral to curve, transition point from spiral to circular curve
CR	curba-racordare, punctul de trecere din curba circulara in curba progresiva curve to spiral, transition point from circular curve to spiral
RA	racordare-aliniament, punctul de trecere din curba progresiva in aliniament spiral to tangent, transition point from spiral curve to tangent
Ti	tangenta de intrare point of change from tangent to circular curve
Te	tangenta de iesire point of change from circular curve to tangent
TC	punct de tangenta comuna intre doua curbe circulare common tangent point between two circular curves
R	raza curbei circulare, in m radius of circular curve, in m
Lr	lungimea curbei progresive, in m length of spiral, in m
Rv	raza curbei de racordare in plan vertical, in m radius of vertical curve, in m
Bv	bisectoarea curbei de racordare in plan vertical, in m bisector of vertical curve, in m
Tv	tangenta curbei de racordare din plan vertical, in m tangent of vertical curve, in m

PROIECT FINANȚAT DE UNIUNEA EUROPEANĂ
EUROPEAN UNION FINANCED PROJECT
UNIUNEA EUROPEANĂ

GUVERNUL ROMÂNIEI
ROMANIAN GOVERNMENT
Instrumente Structurale 2014-2020

BENEFICIAR/BENEFICIARY:
COMPANIA NAȚIONALĂ DE CĂI FERATE "C.F.R." S.A.
SUCURSALA REGIONALĂ DE CĂI FERATE TIMIȘOARA
ROMANIAN NATIONAL RAILWAY COMPANY- TIMISOARA RAILWAY REGIONAL BRANCH

PROIECTANT/DESIGNER:
BAICONS IMPEX S.R.L.
J40/9877/2001

BAICONS IMPEX S.R.L. BUCUREȘTI ROMÂNIA

DENUMIRE INVESTIȚIE/INVESTMENT NAME: "REALIZARE CONEXIUNE FEROVIARĂ CU AEROPORTUL INTERNAȚIONAL TRAIAN VUIA TIMIȘOARA"
"ESTABLISHING A RAILWAY CONNECTION WITH TIMISOARA TRAIAN VUIA INTERNATIONAL AIRPORT"

OBIECT/OBJECT: STAȚIA AITVT
TTVIA STATION

SUBCONTRACTANT/SUBCONTRACTOR:

SPECIALITATE/SPECIALITY: SUPRASTRUCTURĂ CF /RAILWAY SUPRASTRUCTURE

	NUME/NAME	SEMNĂTURA/SIGNATURE
PROIECTAT/DESIGNED	ing. Cristina BĂZĂRINCĂ	Bazar
VERIFICAT/VERIFIED	ing. Adriana BENEGUI	
AVIZAT/ADVICED	dr.ing. Laurențiu MĂRCULESCU	

DENUMIRE PLAN/DRAWING TITLE: Plan de situație - Stația AITVT
Layout plan - TTAIV Station
km 7+760 - km 8+582
VARIANTA 2a / VARIANT 2a

DATA/DATE: 07.2021
SCARA/SCALE: 1:1.000
COD PLAN/CODIFICATION SYSTEM: SF 485 SF 04 S 207 00