
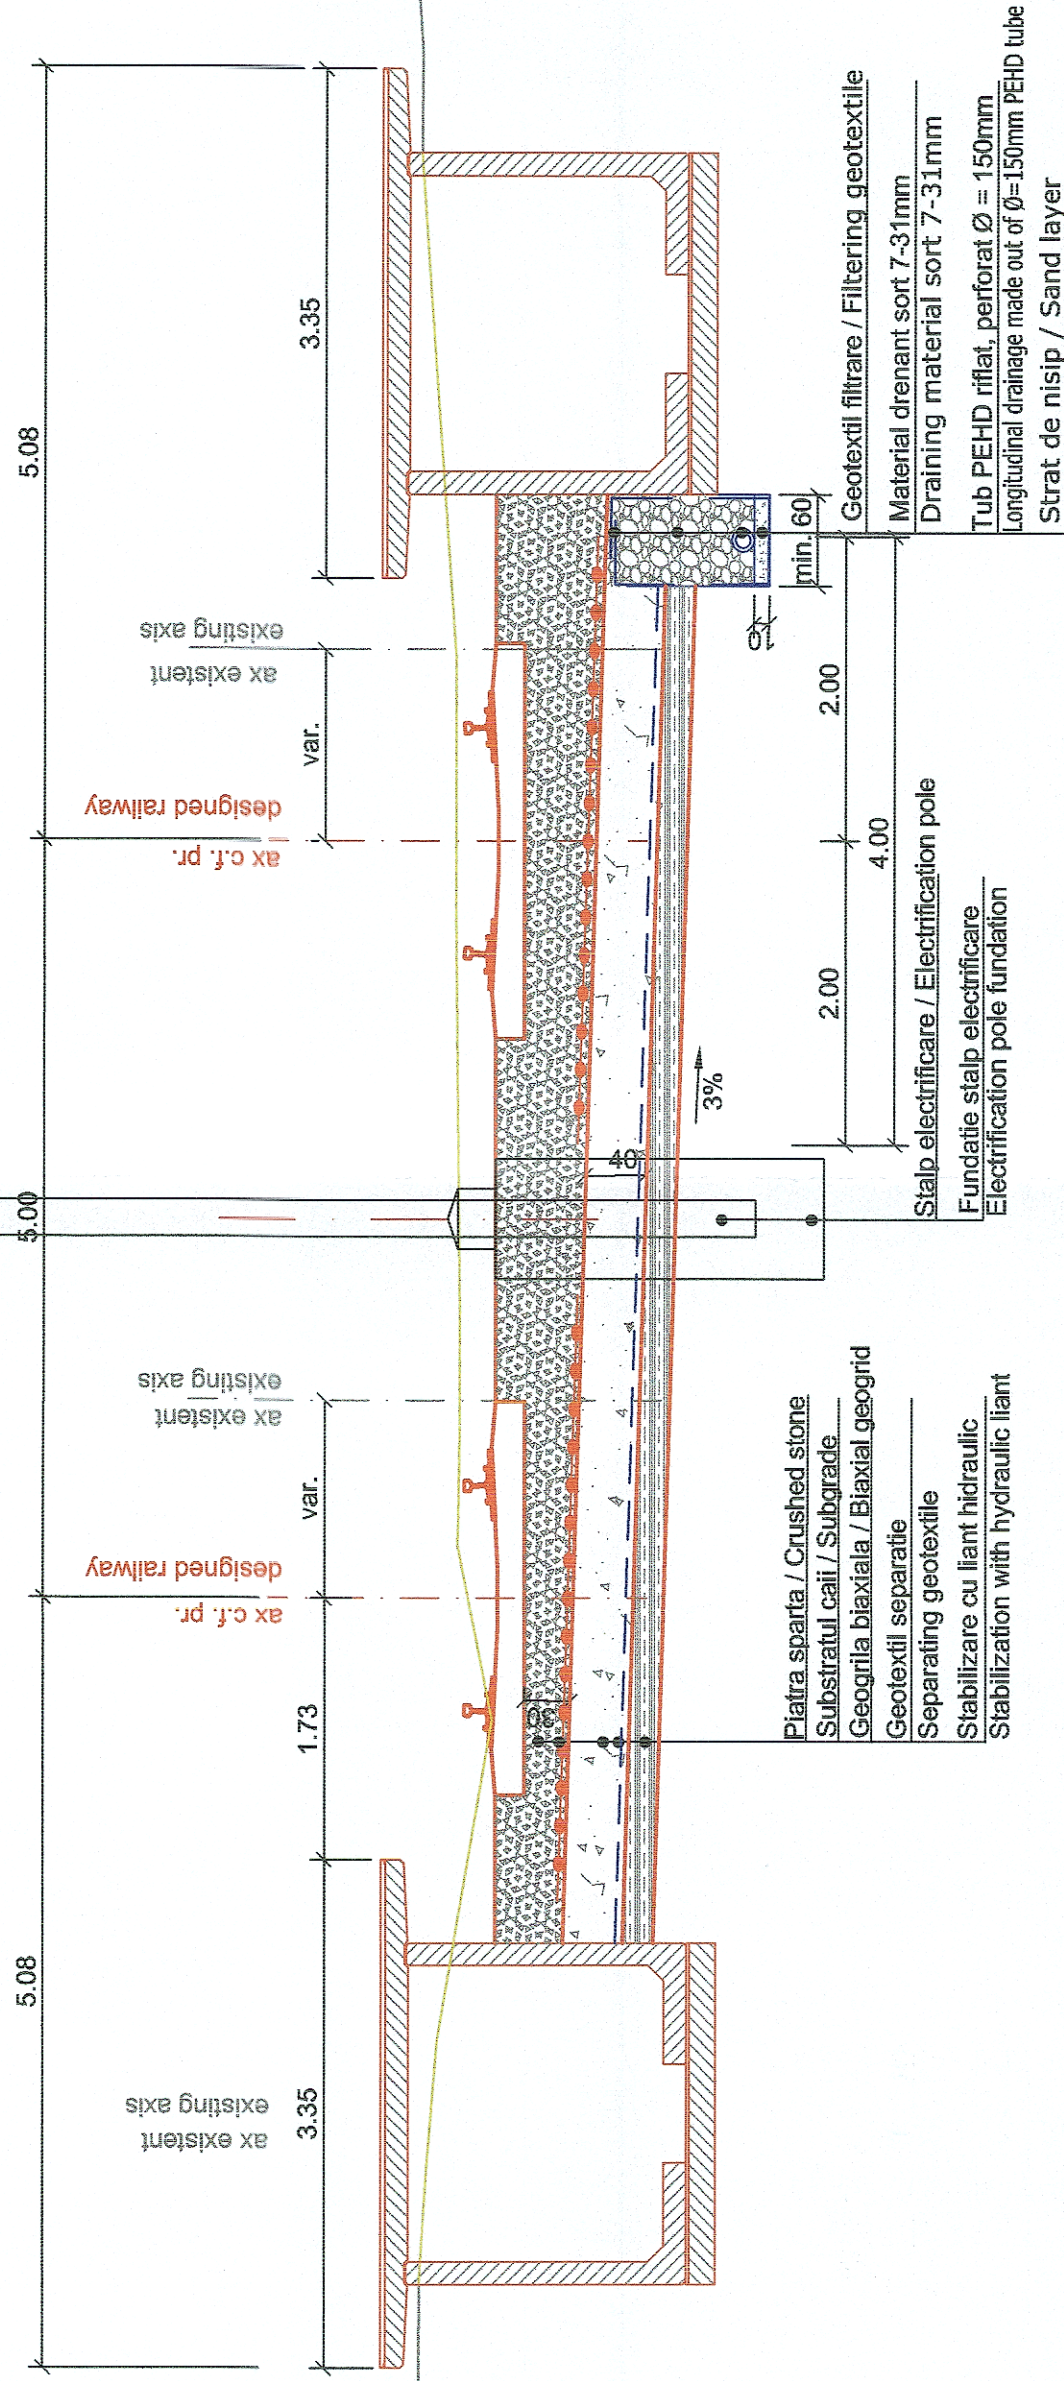


scara / scale 1:50

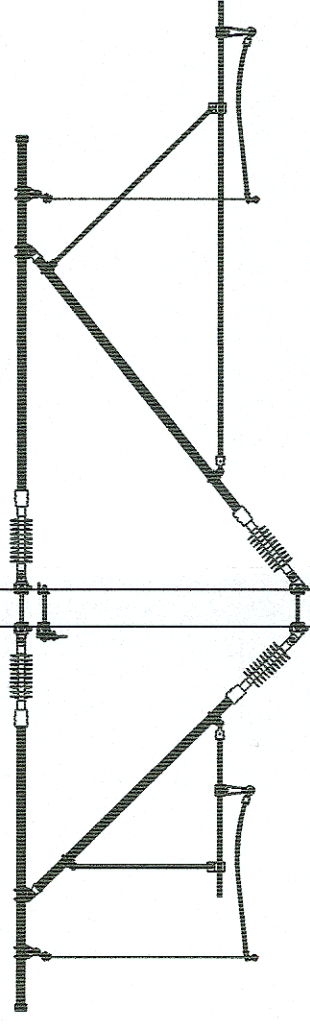

	PROIECT FINANȚAT DE UNIUNEA EUROPEANĂ EUROPEAN UNION FINANCED PROJECT	 GUVERNUL ROMÂNIEI ROMANIAN GOVERNMENT	 Instrumente Structurale 2014-2020
BENEFICIAR BENEFICIARY:		COMPANIA NAȚIONALĂ DE CĂI FERATE "C.F.R." S.A. SUCURSALA REGIONALĂ DE CĂI FERATE TIMISOARA ROMANIAN NATIONAL RAILWAY COMPANY- TIMISOARA RAILWAY REGIONAL BRANCH	
PROIECTANT/ DESIGNER: BALCONS IMPEX S.R.L.: 140/9877/2001		"REALIZARE CONEXIUNE FERoviARĂ CU AEROPORTUL INTERNATIONAL TRAIAN VUJA TIMIȘOARA" "ESTABLISHING A RAILWAY CONNECTION WITH TIMISOARA TRAIAN VUJA INTERNATIONAL AIRPORT"	
SUBCONTRACTANT/ SUBCONTRACTOR:			
PROIECTANT/ DESIGNED Ing. Cristina BĂZĂRINCĂ	NUME/NAME SIGNATURE 	SUPRASTRUCTURĂ CF /RAILWAY SUPRASTRUCTURE	
VERIFICAT/ VERIFIED Ing. Adriana BENEĞUI	DEȘINE/PLAN/ DRAWING TITLE 	PROFIL TRANSVERSAL TIP NR. 4 TYPICAL CROSS SECTION NO. 4	
AVIZAT/ ADVISED dr.ing. Laurențiu MĂRGULESCU	SCARĂ /SCALE: 1:50	COD PLAN/ CODIFICATION SYSTEM:	
DATA DATE: 07.2021		SF 485 SF 00 S 404 00	