
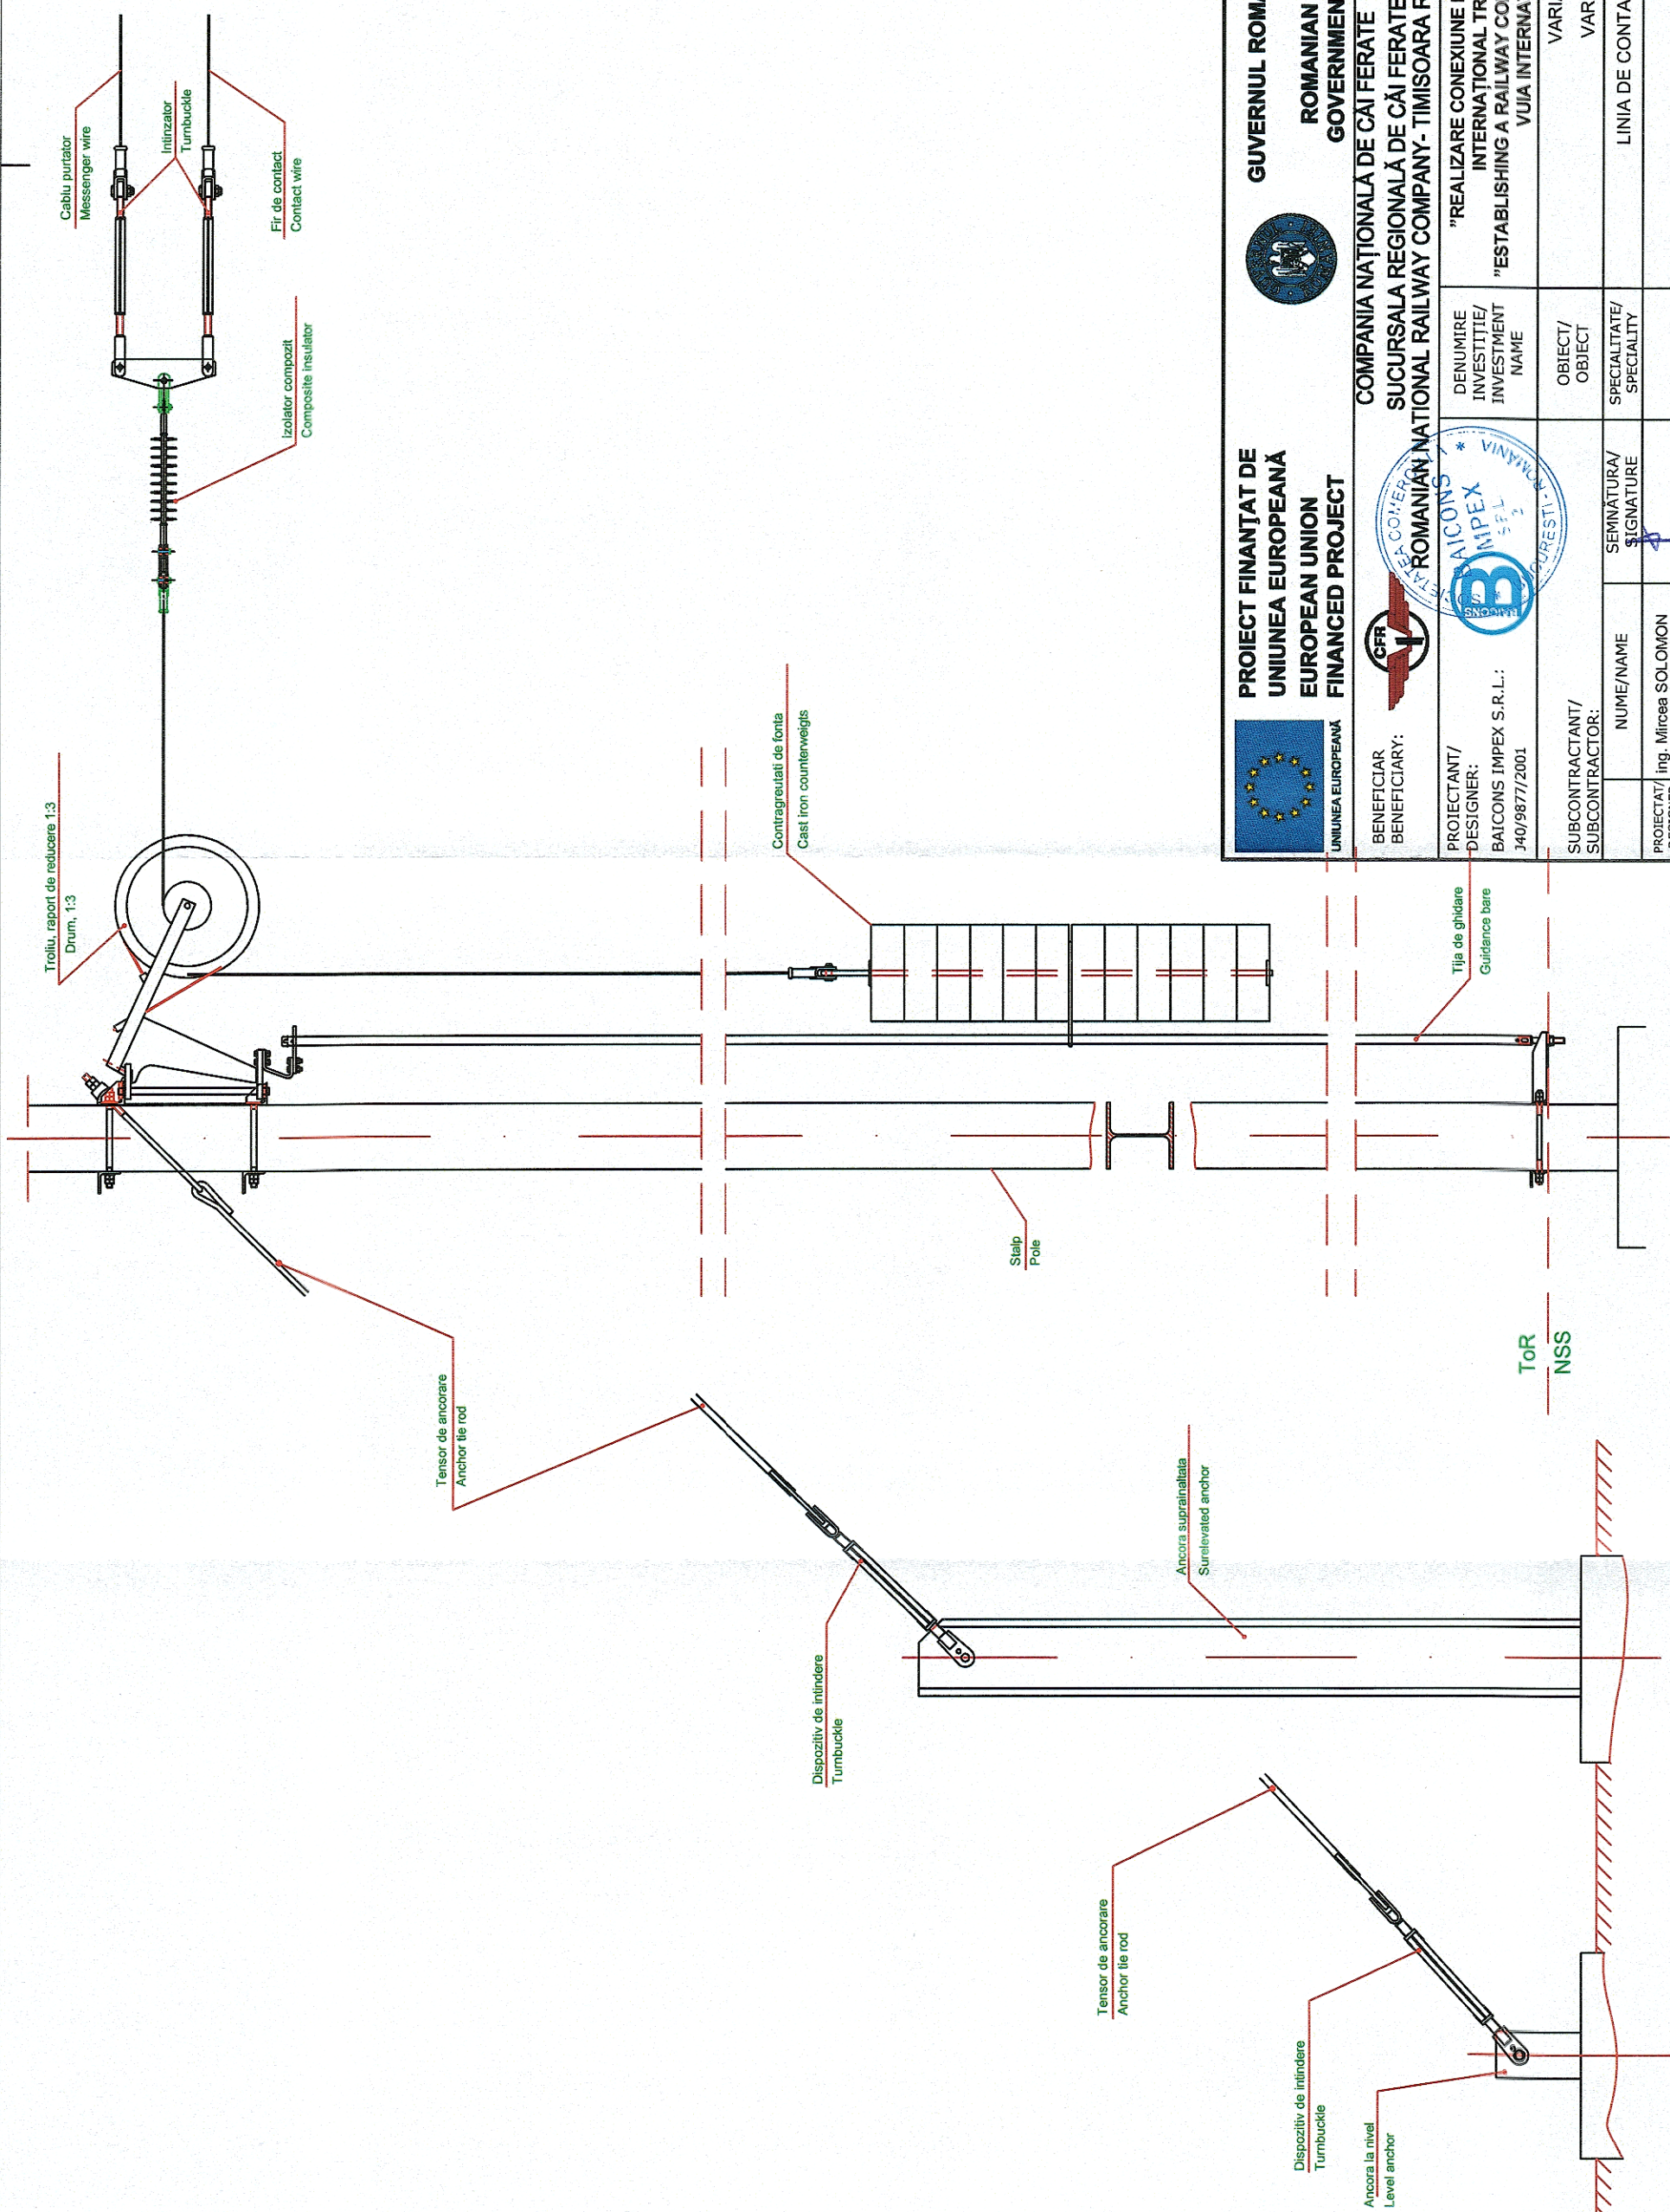


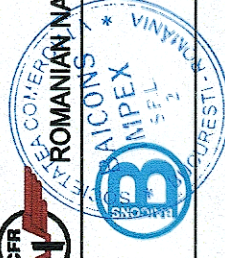

 PROIECT FINANȚAT DE UNIUNEA EUROPEANĂ EUROPEAN UNION FINANCED PROJECT		 GUVERNUL ROMÂNIEI ROMANIAN GOVERNMENT		 COMPANIA NAȚIONALĂ DE CĂI FERATE "C.F.R." S.A. SUCURSALA REGIONALĂ DE CĂI FERATE TIMIȘOARA ROMANIAN NATIONAL RAILWAY COMPANY - TIMISOARA RAILWAY REGIONAL BRANCH	
BENEFICIAR BENEFICIARY: 		DENUMIRE INVESTITIE/ INVESTMENT NAME "REALIZARE CONEXIUNE FEROVIARĂ CU AEROPORTUL INTERNATIONAL TRAIAN VUJA TIMISOARA" "ESTABLISHING A RAILWAY CONNECTION WITH TIMISOARA TRAIAN VUJA INTERNATIONAL AIRPORT"		OBJECT/ OBJECT VARIANTA 2a VARIANT 2a	
PROIECTANT/ DESIGNER: BAICONS IMPEX S.R.L.: 140/9877/2001				SPECIALTATE/ SPECIALITY LINIA DE CONTACT / CONTACT LINE	
SUBCONTRACTANT/ SUBCONTRACTOR:		NUME/NOME ing. Mircea SOLOMON	SEMNAȚURA/ SIGNATURE 	DENUMIRE PLAN/ DRAWING TITLE ANCORARE COMPLET COMPENSATA COMUNA FULL COMPENSATED COMMON CATENARY ANCORING	
PROIECTAT/ DESIGNED	VERIFICAT/ VERIFIED	AVIZAT/ ADVISED	dr.ing. Laurențiu MĂRCULESCU	COD PLAN/ CODIFICATION SYSTEM:	
DATA/DATE: 07.2021		SCARĂ/SCALE: -	SF 485	SF 00	LC 203 00