
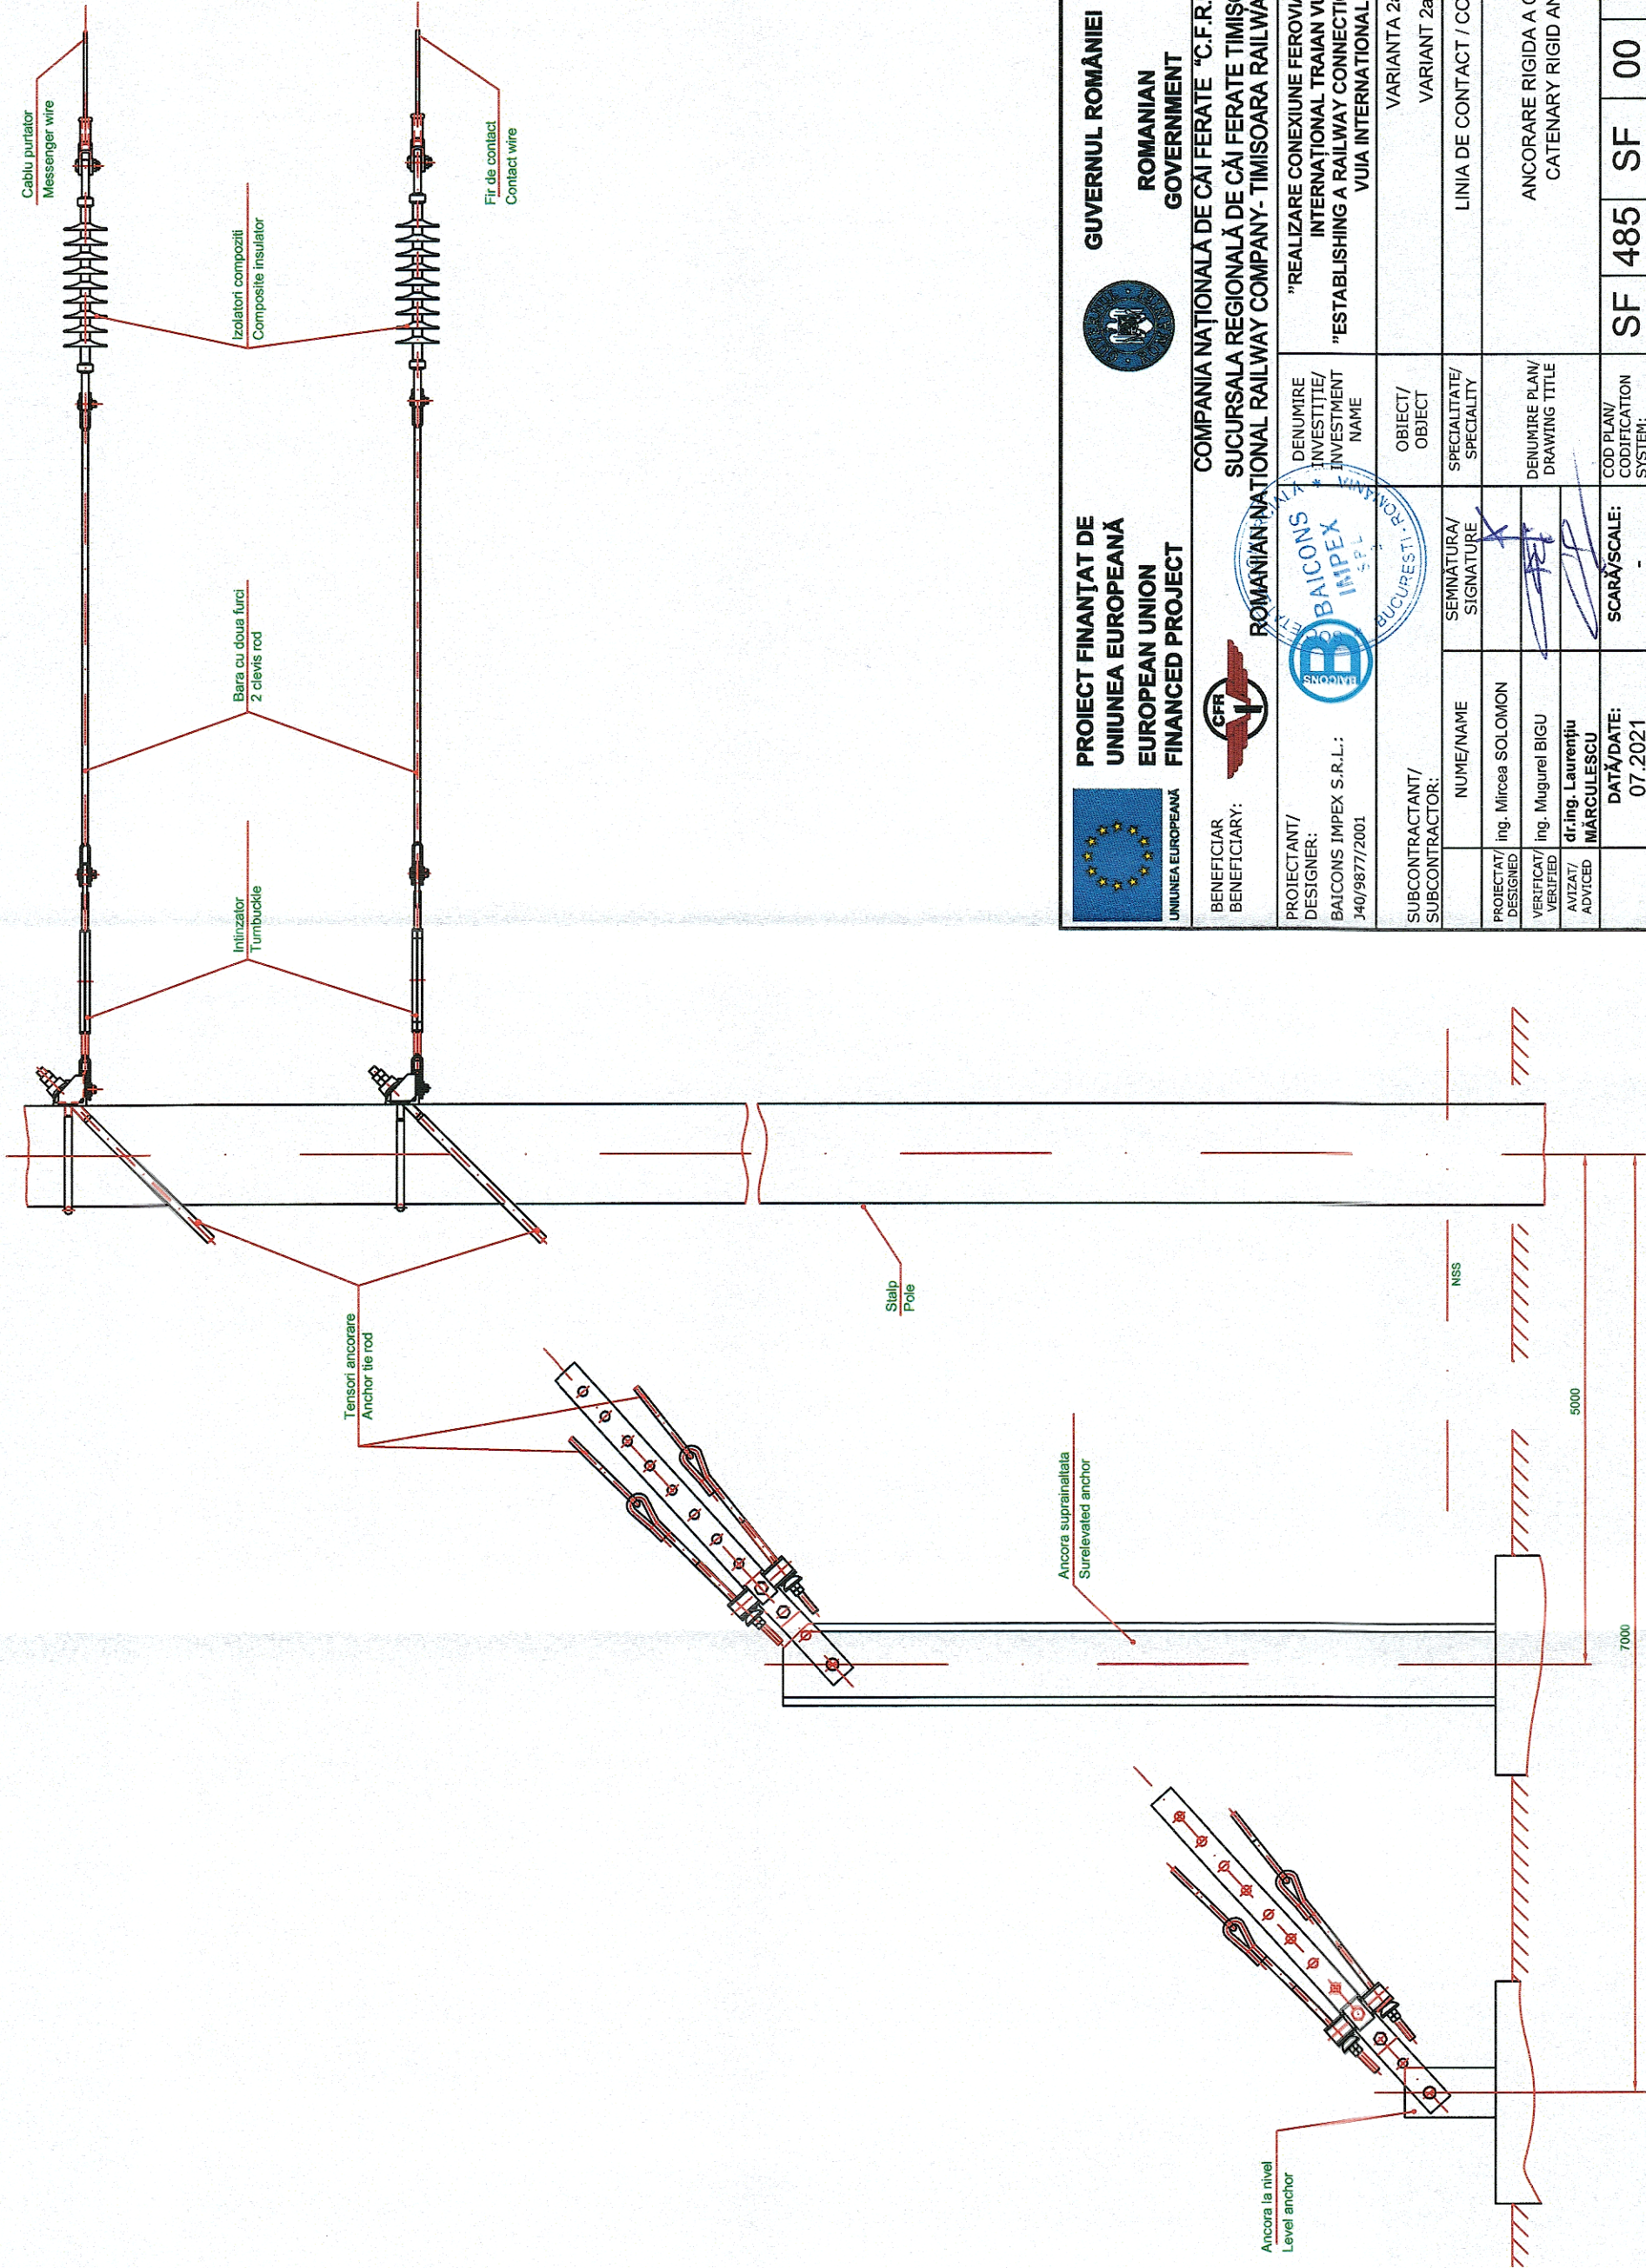


ANCORARE RIGIDA A CATENAREI
RIGID ANCHORING OF CATENARY

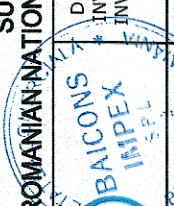

 PROIECT FINANȚAT DE UNIUNEA EUROPEANĂ EUROPEAN UNION FINANCED PROJECT		 GUVERNUL ROMÂNIEI ROMANIAN GOVERNMENT		 COMPANIA NAȚIONALĂ DE CĂI FERATE "C.F.R." S.A. SUCURSALA REGIONALĂ DE CĂI FERATE TIMIȘOARA ROMANIAN-NATIONAL RAILWAY COMPANY- TIMISOARA RAILWAY REGIONAL BRANCH	
BENEFICIAR BENEFICIARY:				PROIECTANT/ DESIGNER:	
BAICONS IMPEX S.R.L.;				DENUMIRE INVESTITIE/ INVESTMENT NAME	
J40/9877/2001				"REALIZARE CONEXIUNE FEROVIARĂ CU AEROPORTUL INTERNATIONAL TRAIAN VUJA TIMIȘOARA" "ESTABLISHING A RAILWAY CONNECTION WITH TIMISOARA TRAIAN VUJA INTERNATIONAL AIRPORT"	
SUBCONTRACTANT/ SUBCONTRACTOR:		OBIECT/ OBJECT		VARIANTA 2a VARIANT 2a	
NUME/NOME		SPECIALITATE/ SPECIALITY		LINIA DE CONTACT / CONTACT LINE	
PROIECTAT/ DESIGNED		SEMNATURĂ/ SIGNATURE		ANCORARE RIGIDA A CATENAREI CATENARY RIGID ANCHORING	
VERIFICAT/ VERIFIED		DENUMIRE PLAN/ DRAWING TITLE			
AVIZAT/ ADVISED		COD PLAN/ CODIFICATION SYSTEM:			
DATA/DATE: 07.2021		SCARĂ/SCALE: -		SF 485	SF 00
				LC	204 00