


104.00 cota reper

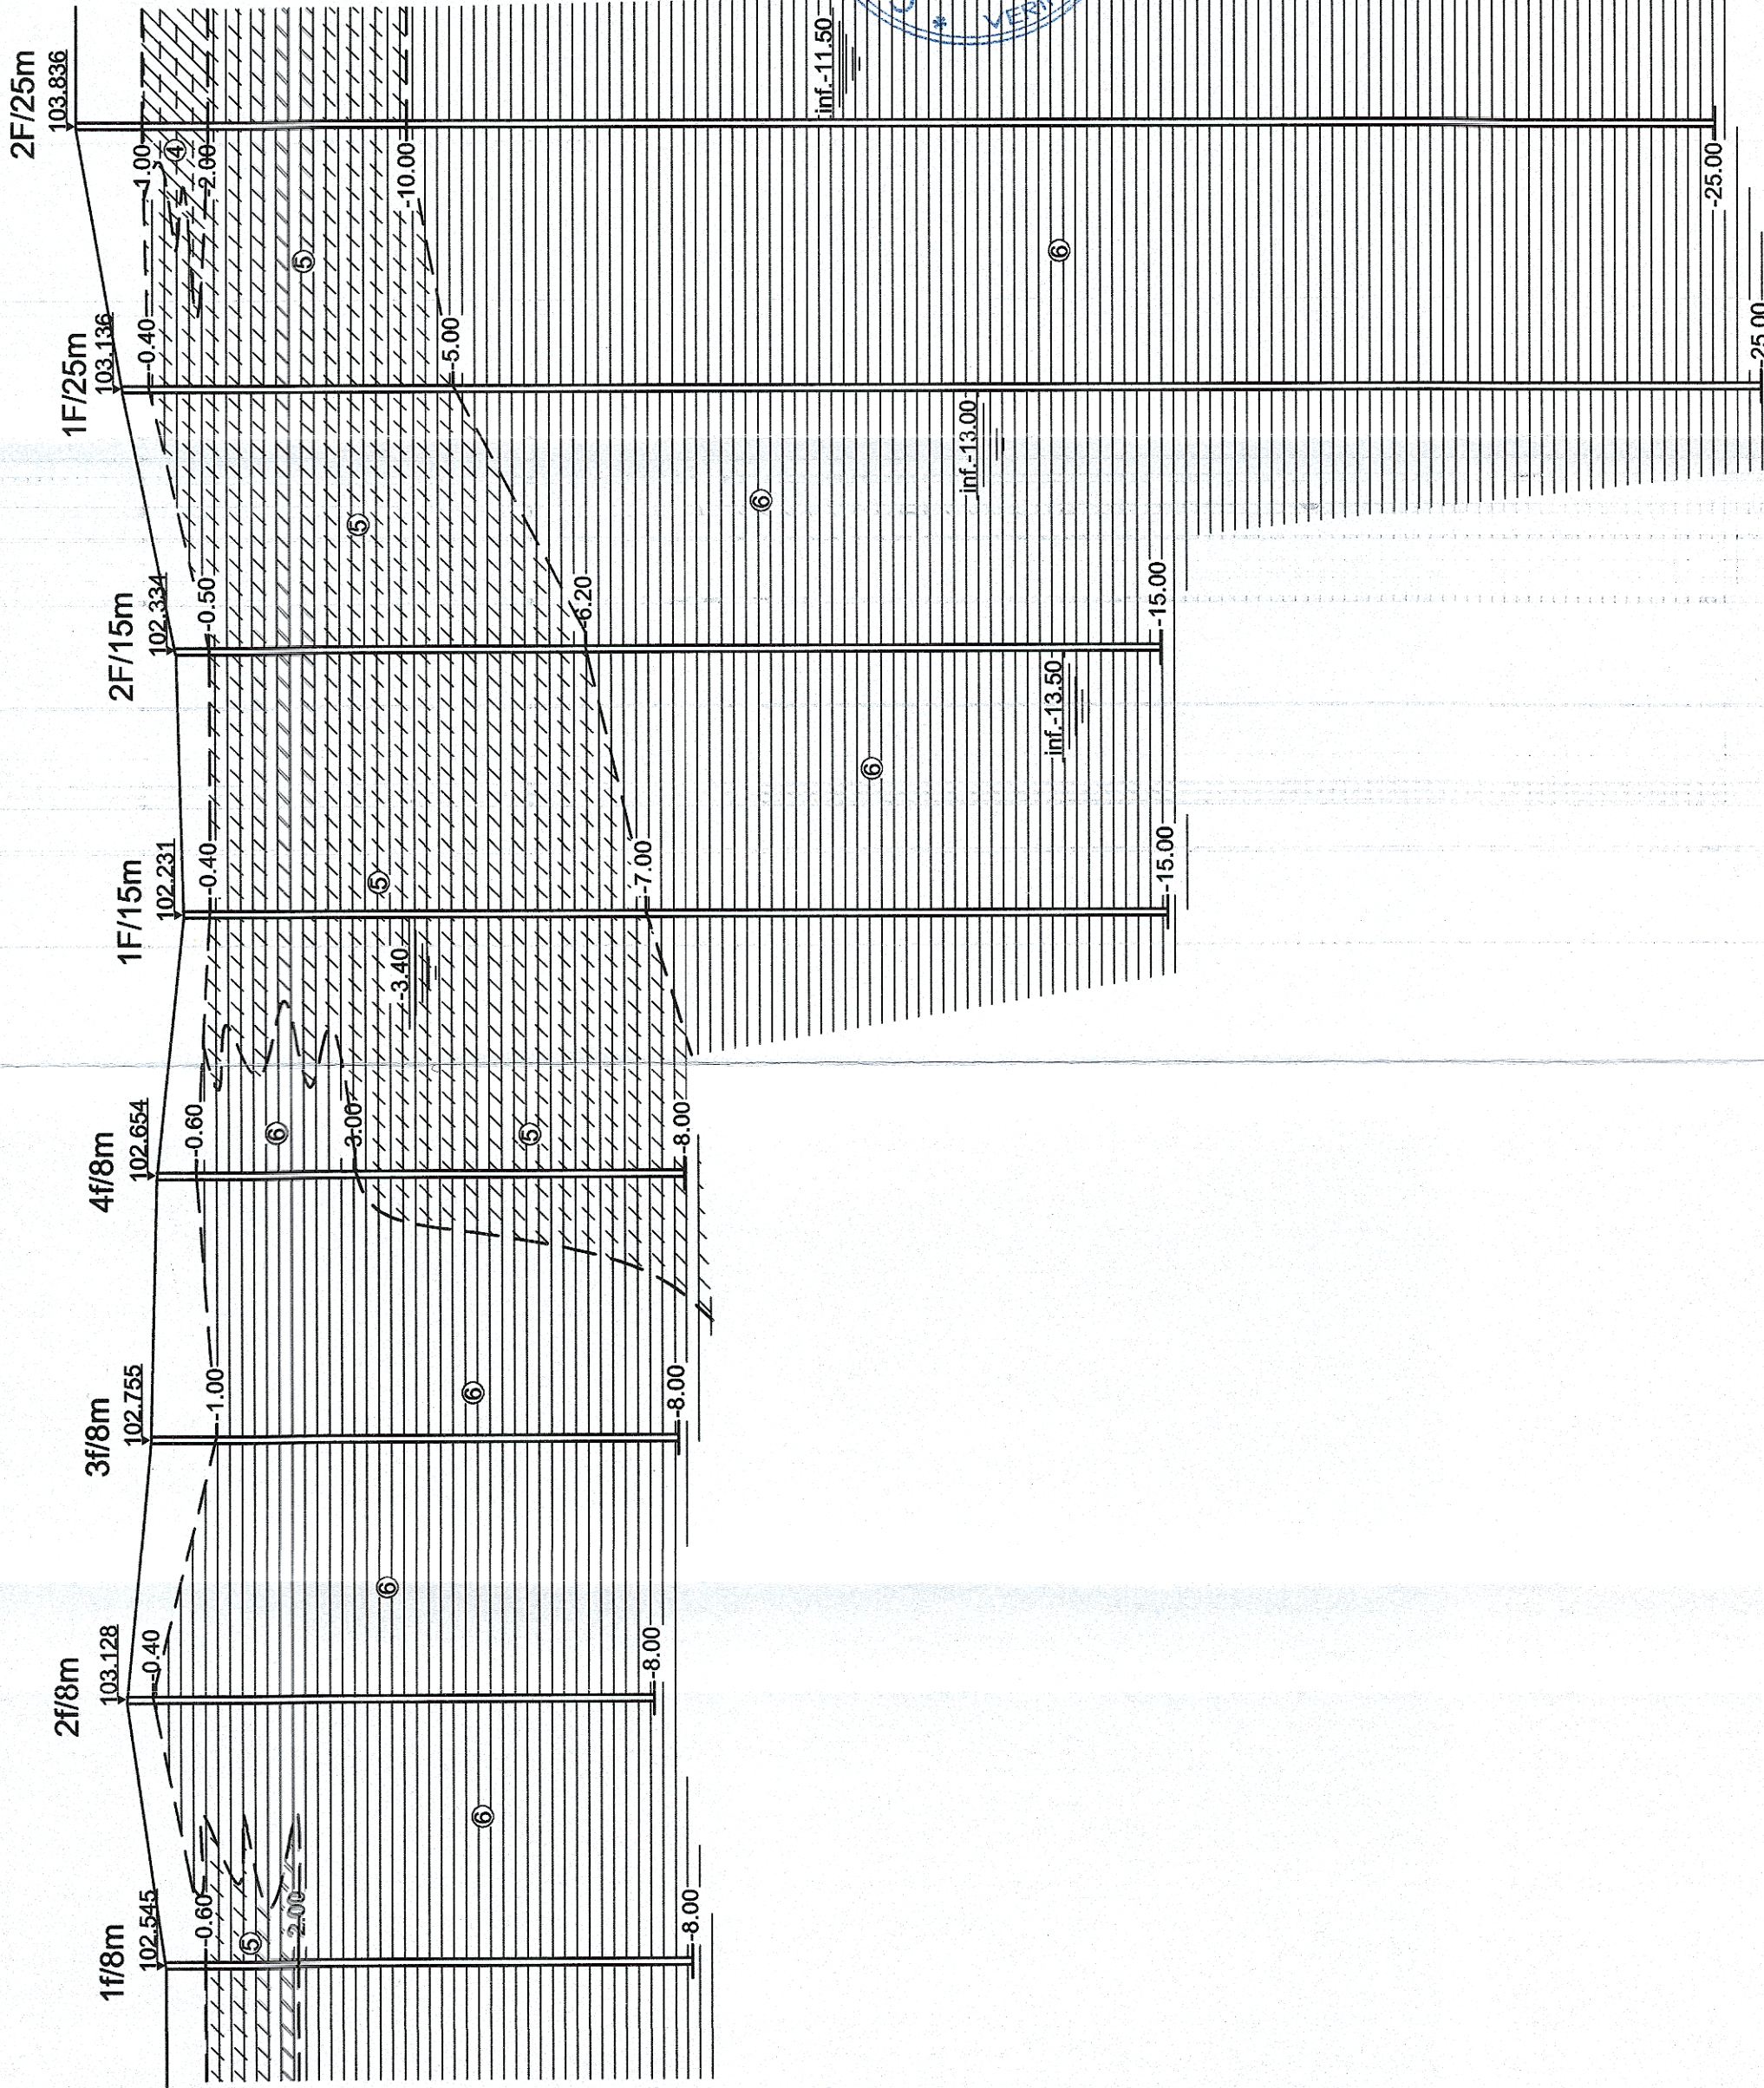

LEGENDA:

- 1 piatra sparta
- 2 balast
- 3 praf
- 4 praf argilos
- 5 argila prafoasa
- 6 argila

 PROIECT FINANȚAT DE UNIUNEA EUROPEANĂ EUROPEAN UNION FINANCED PROJECT		 GUVERNUL ROMÂNIEI ROMANIAN GOVERNMENT	
BENEFICIAR BENEFICIARY: 		COMPANIA NAȚIONALĂ DE CĂI FERATE "C.F.R." S.A. SUCURSALA REGIONALĂ DE CĂI FERATE TIMIȘOARA ROMANIAN NATIONAL RAILWAY COMPANY- TIMISOARA RAILWAY REGIONAL BRANCH	
PROIECTANT/ DESIGNER: BAICONS IMPEX S.R.L.: J40/9877/2001		DENUMIRE INVESTITIE/ INVESTMENT NAME "REALIZARE CONEXIUNE FEROVIARĂ CU AEROPORTUL INTERNATIONAL TRAIAN VUJIA TIMISOARA" "ESTABLISHING A RAILWAY CONNECTION WITH TIMISOARA TRAIN VUJIA INTERNATIONAL AIRPORT"	
SUBCONTRACTANT/ SUBCONTRACTOR: J40/12943/1994		OBIECT/ OBJECT INTERVAL TIMIȘOARA EST - PO VILE GIARMATA TIMIȘOARA EST - PO VILE GIARMATA SECTION	
NUME/NOME teh. A. Poporogu		SEMNĂTURA SIGNATURE 	
VERIFICAT/ VERIFIED ing. O. Ionescu		SPECIALITATE/ SPECIALITY STUDII GEOTEHNICE / GEOTECHNICAL STUDIES	
AVIZAT/ ADVISED ing. Gh. Nealta		DENUMIRE PLAN/ DRAWING TITLE Profil longitudinal/Longitudinal profile	
DATA/DATE: 11.2020		SCARĂ/SCALE: 1:100	
		COD PLAN/ CODIFICATION SYSTEM: SF 485 SG 01 SG 03 00	