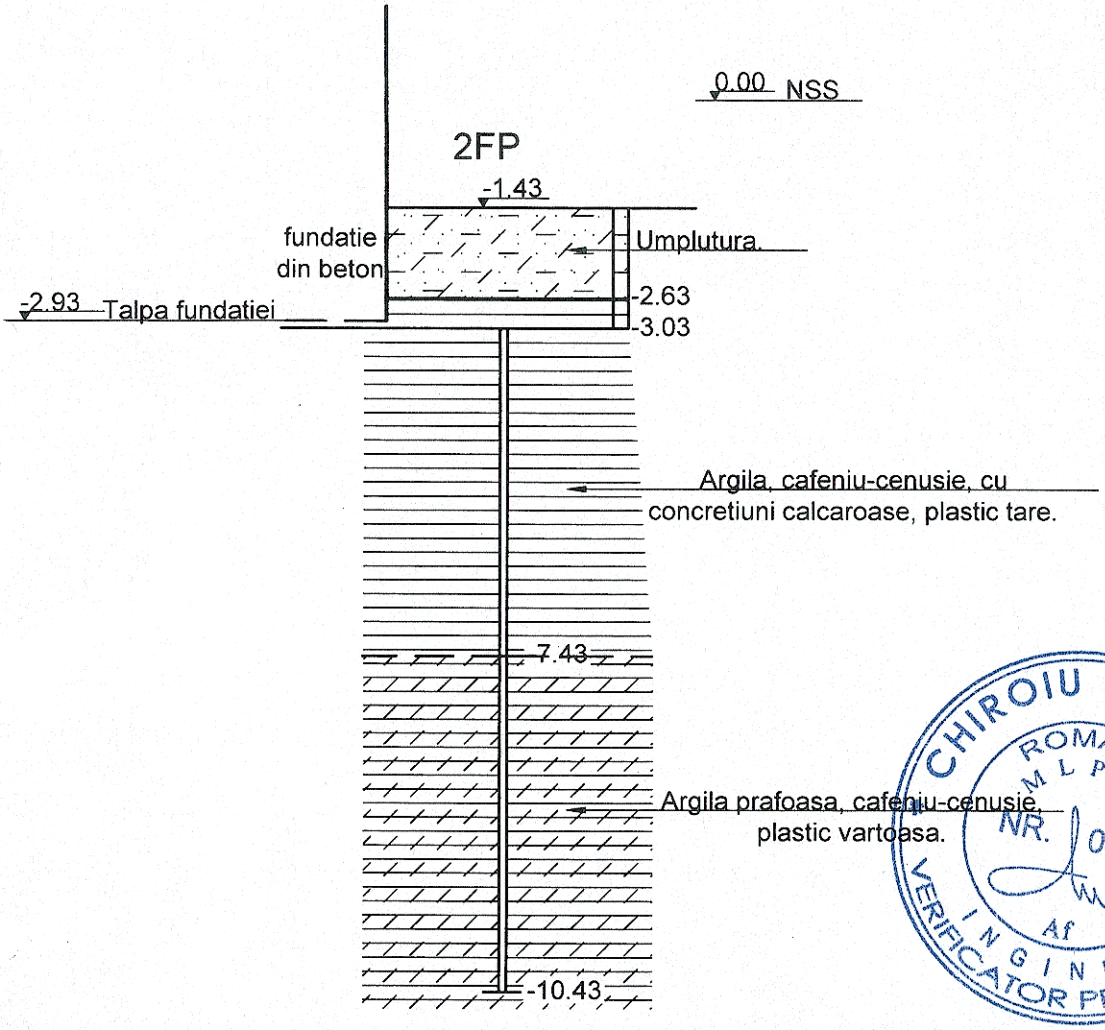

CHIROIU N. MIHAIL
ROMANIA
MLPAT
NR. 04774
Af
INGINER VERIFICATOR PROIECTE

UNIUNEA EUROPEANĂ	PROIECT FINANŢAT DE UNIUNEA EUROPEANĂ EUROPEAN UNION FINANCED PROJECT	GUVERNUL ROMÂNIEI ROMANIAN GOVERNMENT	Instrumente Structurale 2014-2020

BENEFICIAR
BENEFICIARY:

COMPANIA NAȚIONALĂ DE CĂI FERATE "C.F.R." S.A.
SUCURSALA REGIONALĂ DE CĂI FERATE TIMIȘOARA
ROMANIAN NATIONAL RAILWAY COMPANY- TIMISOARA RAILWAY REGIONAL BRANCH

PROIECTANT/ DESIGNER: BAICONS IMPEX S.R.L.: J40/9877/2001		DENUMIRE INVESTITIE/ INVESTMENT NAME	"REALIZARE CONEXIUNE FEROVIARĂ CU AEROPORTUL INTERNAȚIONAL TRAIAN VUIA TIMIȘOARA" "ESTABLISHING A RAILWAY CONNECTION WITH TIMISOARA TRAIAN VUIA INTERNATIONAL AIRPORT"
SUBCONTRACTANT/ (GEO-SERV S.R.L.) SUBCONTRACTOR: J/40/12943/1994		OBIECT/ OBJECT	INTERVAL TIMIŞOARA EST - PO VIILE GIARMATA TIMIŞOARA EST - PO VIILE GIARMATA SECTION
NUME/NAME	SEMNĂTURA/ SIGNATURE	SPECIALITATE/ SPECIALITY	STUDII GEOTEHNICE / GEOTECHNICAL STUDIES
PROIECTAT/ DESIGNED: teh. A. Poporogu		DENUMIRE PLAN/ DRAWING TITLE	Releveu podet km 4+425/Bridge km 4+425 surveying
VERIFICAT/ VERIFIED: ing. O. Ionescu			
AVIZAT/ ADVICED: ing. Gh. Neata			
DATĂ/DATE: 11.2020	SCARĂ/SCALE: 1:100	COD PLAN/ CODIFICATION SYSTEM:	SF 485 SG 01 SG 05 00