
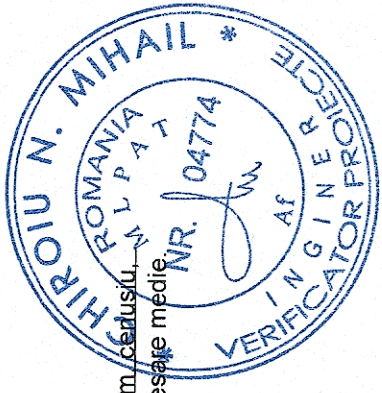


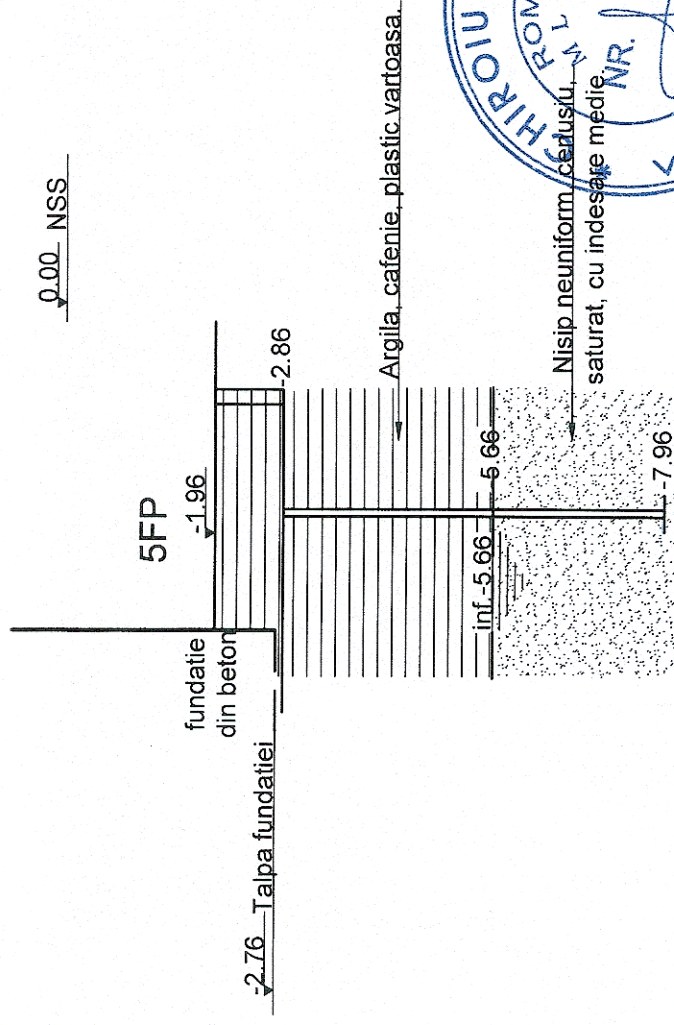

 UNIUNEA EUROPEANĂ EUROPEAN UNION FINANCED PROJECT		 GUVERNUL ROMÂNIEI ROMANIAN GOVERNMENT					
BENEFICIAR BENEFICIARY:		COMPANIA NAȚIONALĂ DE CĂI FERATE "C.F.R." S.A. SUCURSALA REGIONALĂ DE CĂI FERATE TIMIȘOARA ROMANIAN NATIONAL RAILWAY COMPANY- TIMISOARA RAILWAY REGIONAL BRANCH					
PROIECTANT/ DESIGNER:		DENUMIRE INVESTITIE/ INVESTMENT NAME	"REALIZARE CONEXIUNE FERVIARĂ CU AEROPORTUL INTERNĂȚIONAL TRAIAN VUJA TIMIȘOARA" "ESTABLISHING A RAILWAY CONNECTION WITH TIMISOARA TRAIAN VUJA INTERNATIONAL AIRPORT"				
SUBCONTRACTANT/ BAICONS IMPEX S.R.L.: J40/9877/2001		OBJECT/ OBJECT	INTERVAL TIMIȘOARA EST - PO VILE GIARMATA TIMIȘOARA EST - PO VILE GIARMATA SECTION				
PROIECTAT/ DESIGNED	teh. A. Poporogu	SPECIALTATE/ SPECIALITY	STUDII GEOTEHNICE / GEOTECHNICAL STUDIES				
VERIFICAT/ VERIFIED	ing. O. Ionescu	DENUMIRE PLAN/ DRAWING TITLE	Relevu podet km 2+185/Bridge km 2+185 surveying				
AVIZAT/ ADVISED	ing. Gh. Neata	COD PLAN/ CODIFICATION SYSTEM:					
	DATA/DATE: 11.2020	SCARĂ/SCALE: 1:100	SF	485	SG 01	SG 08	00