



0.00 NSS

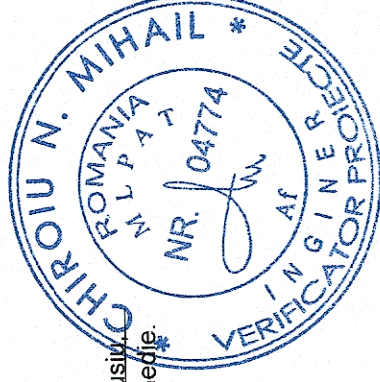

PROIECT FINANȚAT DE
UNIUNEA EUROPEANĂ
EUROPEAN UNION
FINANCED PROJECT

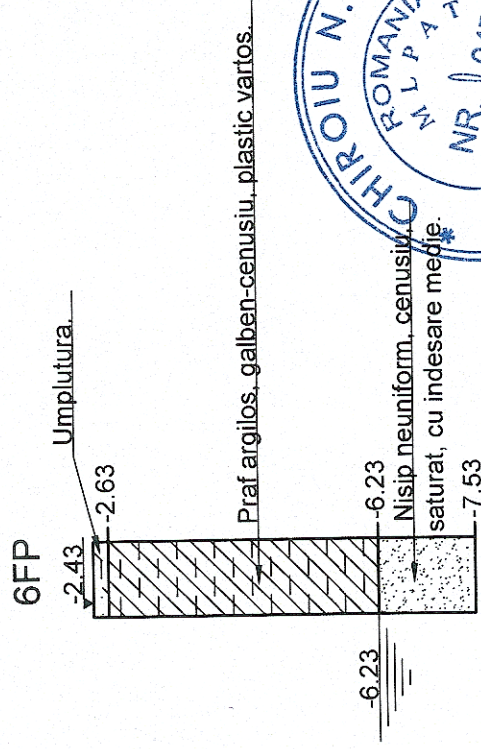

GUVERNUL ROMÂNIEI
ROMANIAN
GOVERNMENT



Instrumente Structurale
2014-2020

COMPANIA NAȚIONALĂ DE CĂI FERATE "C.F.R." S.A.
SUCURSALA REGIONALĂ DE CĂI FERATE TIMIȘOARA

ROMANIAN NATIONAL RAILWAY COMPANY- TIMISOARA RAILWAY REGIONAL BRANCH

PROIECTANT/ DESIGNER: BAICONS IMPEX S.R.L.: 340/9877/2001		DENUMIRE INVESTITIE/ INVESTMENT NAME	"REALIZARE CONEXIUNE FEROVIARĂ CU AEROPORTUL INTERNATIONAL TRAIAN VUJA TIMIȘOARA" "ESTABLISHING A RAILWAY CONNECTION WITH TIMISOARA TRAIAN VUJA INTERNATIONAL AIRPORT"
SUBCONTRACTANT/ (GEO-SERV S.R.L.) SUBCONTRACTOR: J/40/12943/1994		OBJECT/ OBJECT	INTERVAL TIMIȘOARA EST - PO VILE GIARMATA TIMIȘOARA EST - PO VILE GIARMATA SECTION
NUME/NOME	SEMNAȚURA/ SIGNATURE/	SPECIALITATE/ SPECIALITY	STUDII GEOTEHNICE / GEOTECHNICAL STUDIES
teh. A. Poporogu ing. O. Ionescu ing. Gh. Neata		DENUMIRE PLAN/ DRAWING TITLE	Coloana litologica sondaj 6FP podet km 2+011/ Bridge km 2+011 6FP survey lithological column
DATA/DATE: 11.2020	SCARĂ/SCALE: 1:100	COD PLAN/ CODIFICATION SYSTEM:	SF 485 SG 01 SG 09 00