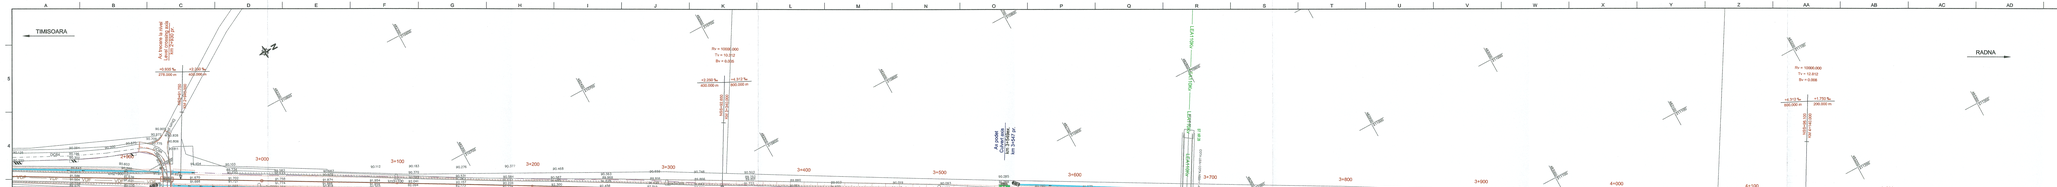

Simbol	Km intersectie	Tip retea	Proprietar
LEA20Kv	2+328	LEA 20Kv	E-Distributie Banat
LEA20Kv	2+479	LEA 20Kv	E-Distributie Banat
LEA20Kv	2+489	LEA 20Kv	E-Distributie Banat
VDF VDF	2+571	Telecomunicatii	Vodafone
LEA110Kv	3+683	LEA 110Kv	CNTEE Transelectrica Sa - UTT Timisoara
TRANSGAZ	5+229	Dn 200 Dumb. -Tm 1	SNTGN Transgaz - Exploatare teritoriala Arad - Sector Timisoara
CABLUDAT	5+232	Telecomunicatii	Constafibe
LEA20Kv	5+247	LEA 20Kv	E-Distributie Banat
LEA220Kv	5+310	LEA 220Kv	CNTEE Transelectrica Sa - UTT Timisoara
LEA20Kv	5+367	LEA 20Kv	E-Distributie Banat
A&C A&C	5+607	Retele Apa-Canal	Aquatim
LEA0,4Kv	5+706	LEA 0,4Kv	E-Distributie Banat
LEA0,4Kv	6+366	LEA 0,4Kv	E-Distributie Banat
VDF VDF	6+367	Telecomunicatii	Vodafone
TELEFON	6+371	Telecomunicatii	Telekom
ADUCTIUNE	6+512	Aducturne	Aquatim
LEA20Kv	6+552	Telecomunicatii	Telekom
ADUCTIUNE	8+270	Aducturne	Aquatim
TELEFON	8+287	Telecomunicatii	Telekom
TRANSGAZ	8+382	Dn 80 Racord SRM Tm V	SNTGN Transgaz - Exploatare teritoriala Arad - Sector Timisoara
LEA20Kv	8+459	LEA 20Kv	E-Distributie Banat

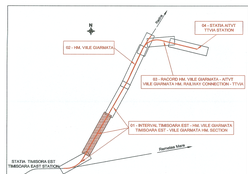

PROIECT FINANȚAT DE UNIUNEA EUROPEANĂ
EUROPEAN UNION FINANCED PROJECT

GUVERNUL ROMÂNIEI
ROMANIAN GOVERNMENT

BENEFICIAR
BENEFICIARY: COMPANIA NAȚIONALĂ CĂILE FERATE "C.F.R." S.A.
SUCURSALA REGIONALĂ DE CĂI FERATE TIMIȘOARA
COMPANIA NATIONAL RAILWAY COMPANY - TIMISOARA RAILWAY REGIONAL BRANCH

PROIECTANT: DESIGNER: SOCIETATEA DE INGINERIE ȘI CONSULTANȚĂ SINTEF S.R.L.

DENUMIRE OBIECTIVE DE INVESTIȚII: "REALIZARE CONDIURI FEROVIARE CU AEROPORTUL INTERNAȚIONAL TRAIAN VUIA TIMIȘOARA"
"ESTABLISHING A RAILWAY CONNECTION WITH TIMISOARA TRAIAN VUIA INTERNATIONAL AIRPORT"

DENUMIRE OBIECT: INTERVAL TIMIȘOARA EST - HM. VILE GARMATA
TIMISOARA EAST - VILE GARMATA HM. SECTION

EUROPA TRANSPORT KM

	NUME/NAME	SEMNĂTURĂ/SIGNATURE	DATA/DATE
PROIECTAT/DESIGNED	ing. Cristina SĂLĂGEANU		
VERIFICAT/CHECKED	ing. Ionica-MARCUȘ		
DIRECTOR PROIECT/PROJECT MANAGER	ing. Ilie TANASIE		

SPECIALITATE/DISCIPLINE: RETELE UTILITI / UTILITY NETWORKS

SCARA/SCALE: 1:1000

Plan coordonator utilitati
Planse 2/2
Utility coordinator plan
Layout 2/2

SF	485	SF	01	U	102	00