


Sectiune curenta / Current Section
Scara / Scale 1:20

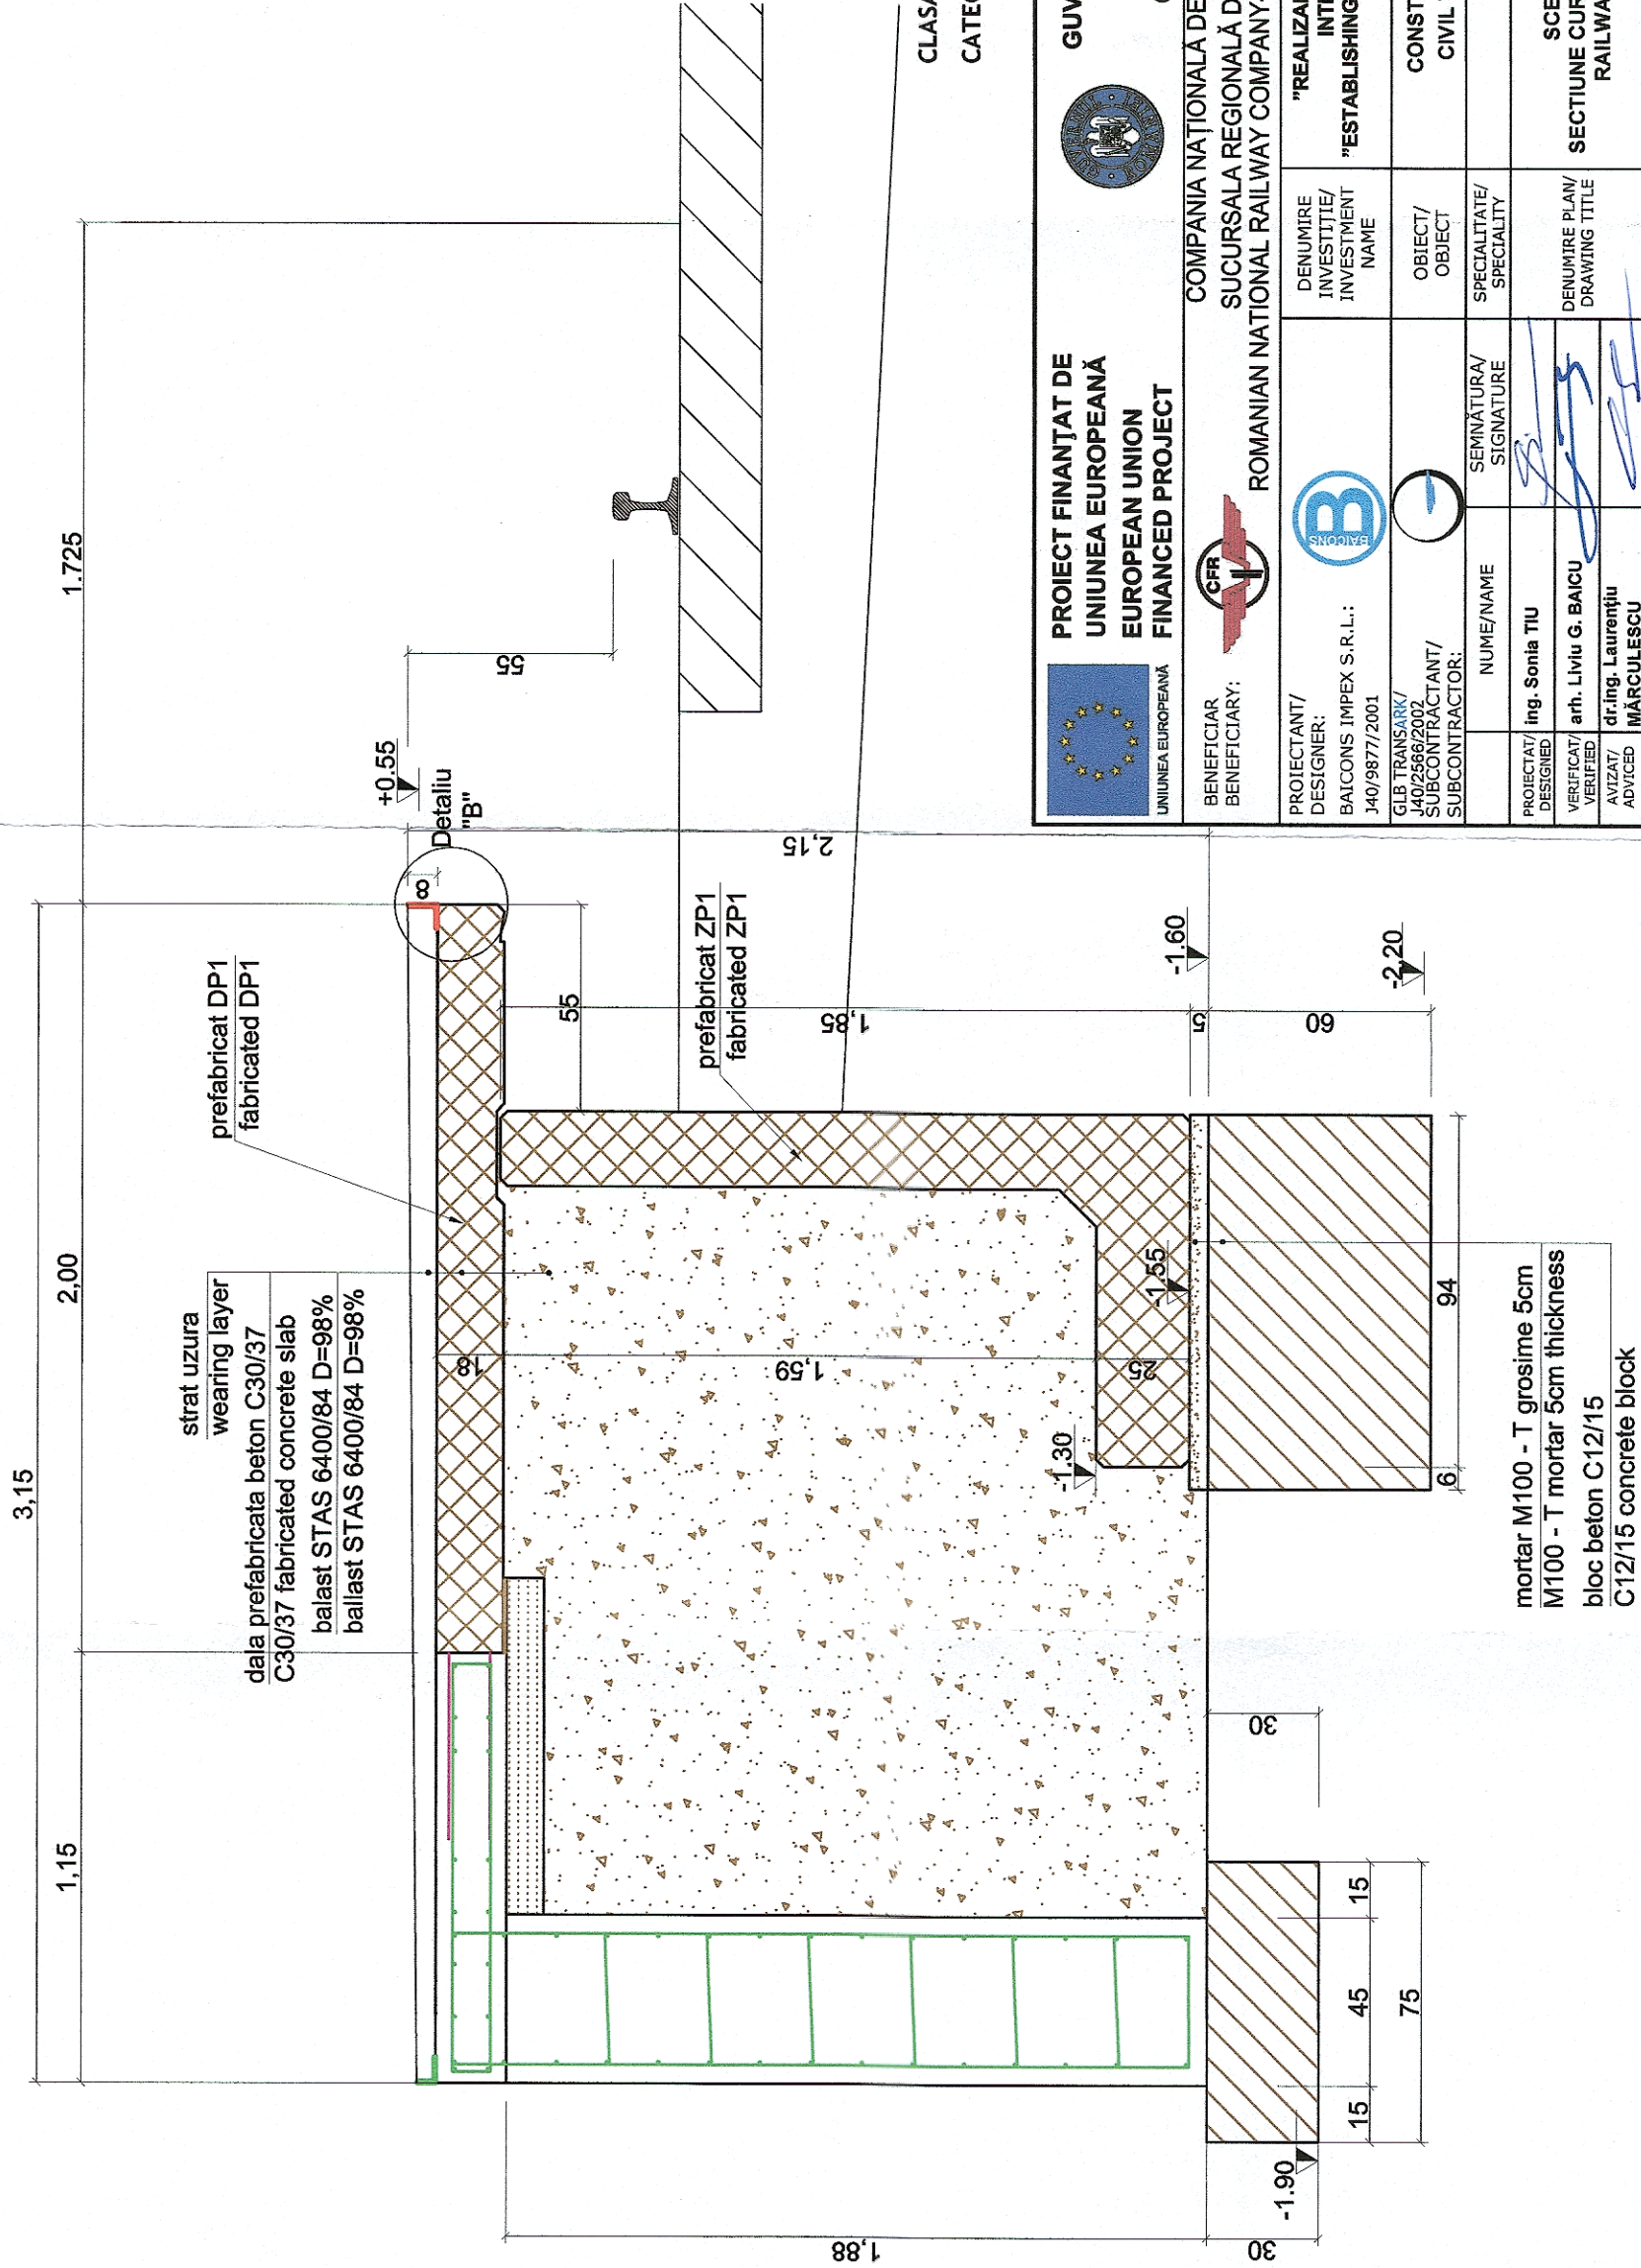

CLASA DE IMPORTANȚĂ A CONSTRUCȚIEI: II
CATEGORIA DE IMPORTANȚĂ: C (NORMALĂ)

		PROIECT FINANȚAT DE UNIUNEA EUROPEANĂ EUROPEAN UNION FINANCED PROJECT				GUVERNUL ROMÂNIEI ROMANIAN GOVERNMENT				Instrumente Structurale 2014-2020															
BENEFICIAR BENEFICIARY:		COMPANIA NAȚIONALĂ DE CĂI FERATE "C.F.R." S.A. SUCURSALA REGIONALĂ DE CĂI FERATE TIMIȘOARA ROMANIAN NATIONAL RAILWAY COMPANY - TIMIȘOARA RAILWAY REGIONAL BRANCH		DENUMIRE INVESTIȚIE/ INVESTMENT NAME		"REALIZARE CONEXIUNE FEROVIARĂ CU AEROPORTUL INTERNATIONAL TRAIAN VUJIA TIMIȘOARA" "ESTABLISHING A RAILWAY CONNECTION WITH TIMISOARA TRAIAN VUJIA INTERNATIONAL AIRPORT"		CONSTRUCȚII CIVILE ÎN STAȚIA CF TRAIAN VUJIA CIVIL WORKS IN TRAIAN VUJIA TRAIN STATION		REZISTENȚĂ / RESISTENCE		SCENARIUL 1a,2a - H.M. VILE GIARMATA - SECTIUNE CURENTA PERON SCENARIO 1a,2a - VILE GIARMATA RAILWAY STATION PLATFORM CURENT SECTION		SF 485		SF		02		R		101		00	
PROJECTANT/ DESIGNER:		BAICONS IMPEX S.R.L.:		SEMNĂTURĂ/ SIGNATURE				NUME/NOME		Ing. Sonia TIU		VERIFICAT/ VERIFIED		arh. Liviu G. BAICU		DATA/DATE:		SCARĂ/SCALE:		1:20		COD PLAN/ CODIFICATION SYSTEM:			
SUBCONTRACTANT/ SUBCONTRACTOR:		GLB TRANSARK/ J40/2566/2002										AVIZAT/ ADVISED		dr.ing. Laurențiu MĂRCULESCU		07.2021									