Plan fundatii
scara 1:50

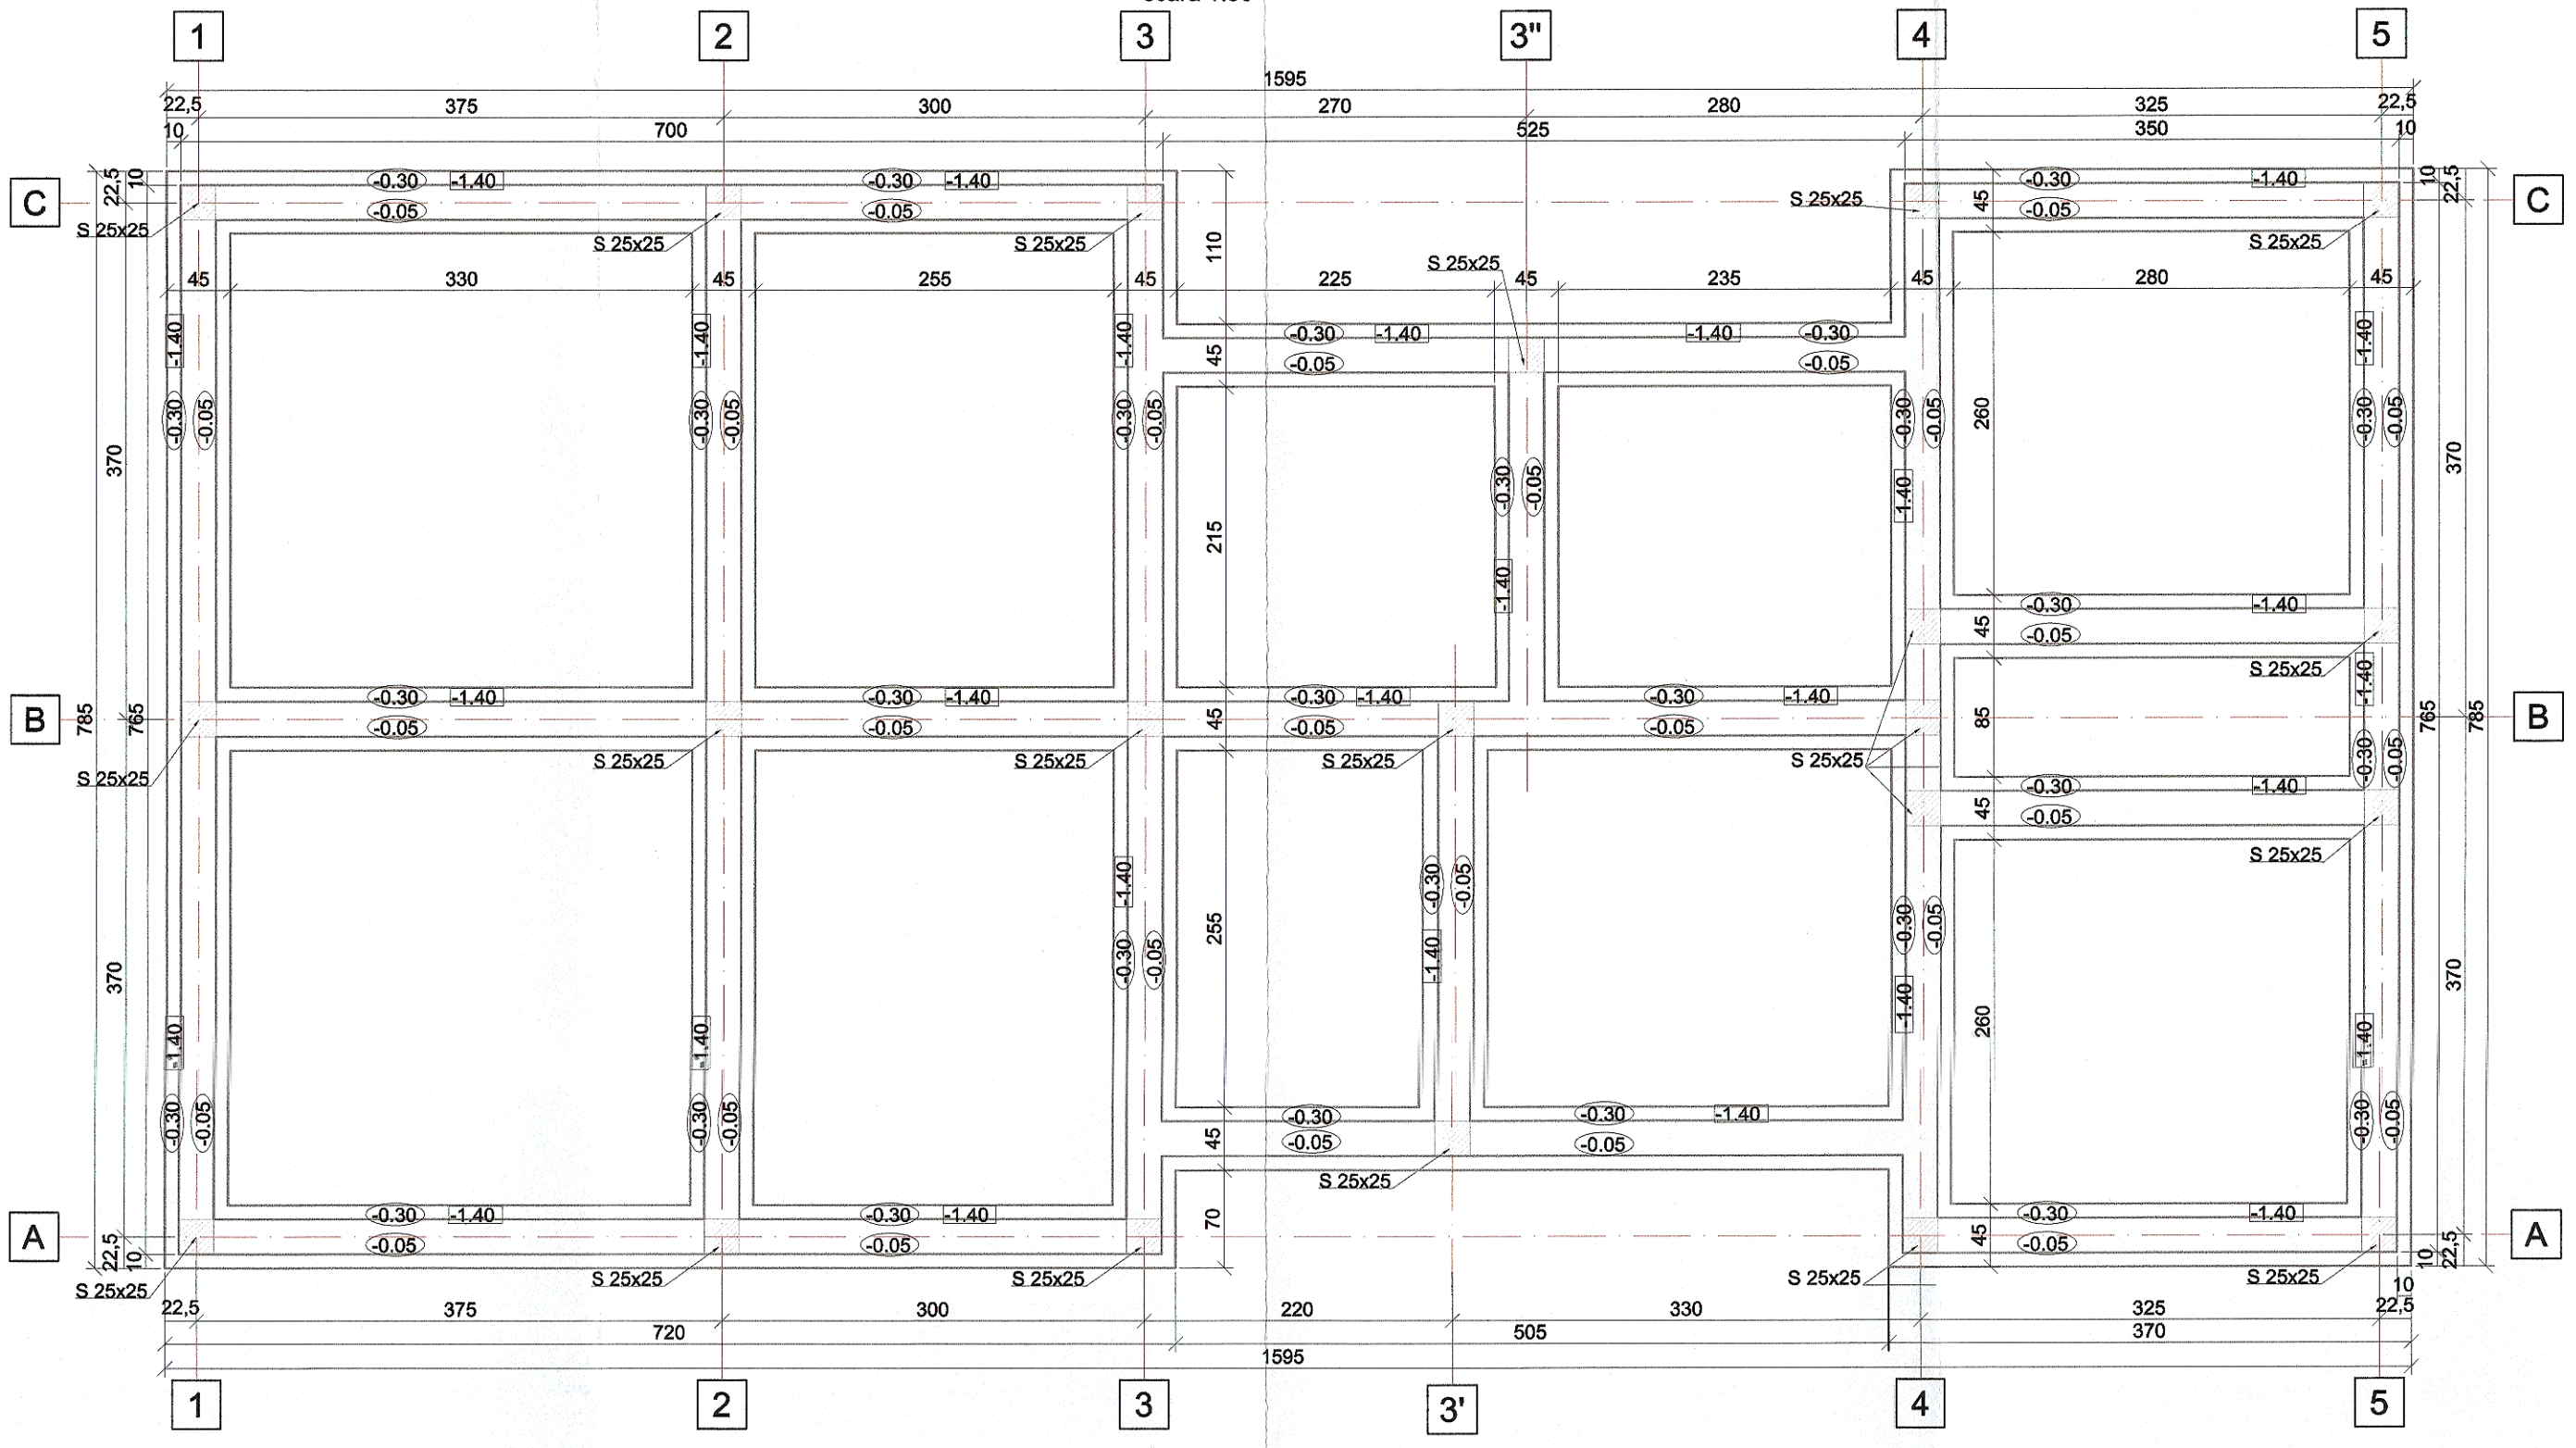

Sectiunea
1:20

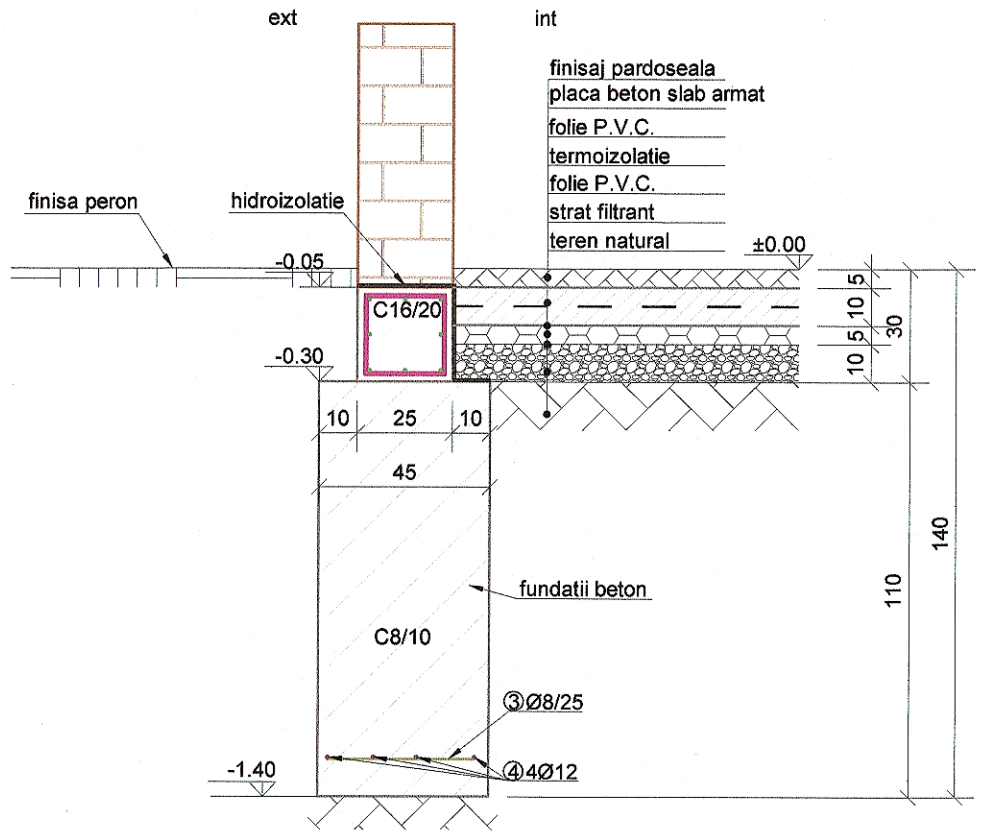

CLASA DE IMPORTANŢĂ A CONSTRUCŢIEI: II

CATEGORIA DE IMPORTANŢĂ: C (NORMALĂ)

UNIUNEA EUROPEANĂ	PROIECT FINANŢAT DE UNIUNEA EUROPEANĂ EUROPEAN UNION FINANCED PROJECT	GUVERNUL ROMÂNIEI ROMANIAN GOVERNMENT	Instrumente Structurale 2014-2020
BENEFICIAR BENEFICIARY:	COMPANIA NAŢIONALĂ DE CĂI FERATE "C.F.R." S.A. SUCURSALA REGIONALĂ DE CĂI FERATE TIMIŞOARA ROMANIAN NATIONAL RAILWAY COMPANY- TIMISOARA RAILWAY REGIONAL BRANCH		
PROIECTANT/ DESIGNER: BAICONS IMPEX S.R.L.: J40/9877/2001		DENUMIRE INVESTIŢIE/ INVESTMENT NAME	"REALIZARE CONEXIUNE FEROVIARĂ CU AEROPORTUL INTERNAŢIONAL TRAIAN VUIA TIMIŞOARA" "ESTABLISHING A RAILWAY CONNECTION WITH TIMISOARA TRAIAN VUIA INTERNATIONAL AIRPORT"
GLB TRANSARK/ J40/2566/2002 SUBCONTRACTANT/ SUBCONTRACTOR:		OBIECT/ OBJECT	CONSTRUCŢII CIVILE ÎN STAŢIA CF TRAIAN VUIA CIVIL WORKS IN TRAIAN VUIA TRAIN STATION
	NUME/NAME	SEMNĂTURA/ SIGNATURE	SPECIALITATE/ SPECIALITY: REZISTENŢĂ / RESISTENCE
PROIECTAT/ DESIGNED	Ing. Sonia TIU		DENUMIRE PLAN/ DRAWING TITLE: SCENARIUL 2a - STAŢIA C.F. AITVT - PLAN FUNDATII CORP BIROURI SCENARIO 2a - AITVT RAILWAY TRAIN STATION - OFFICE BUILDING FOUNDATION PLAN
VERIFICAT/ VERIFIED	arh. Liviu G. BAICU		
AVIZAT/ ADVICED	dr.ing. Laurenţiu MĂRCULESCU		
	DATĂ/DATE: 07.2021	SCARĂ/SCALE: 1:50	COD PLAN/ CODIFICATION SYSTEM: SF 485 SF 04 R 202 00