
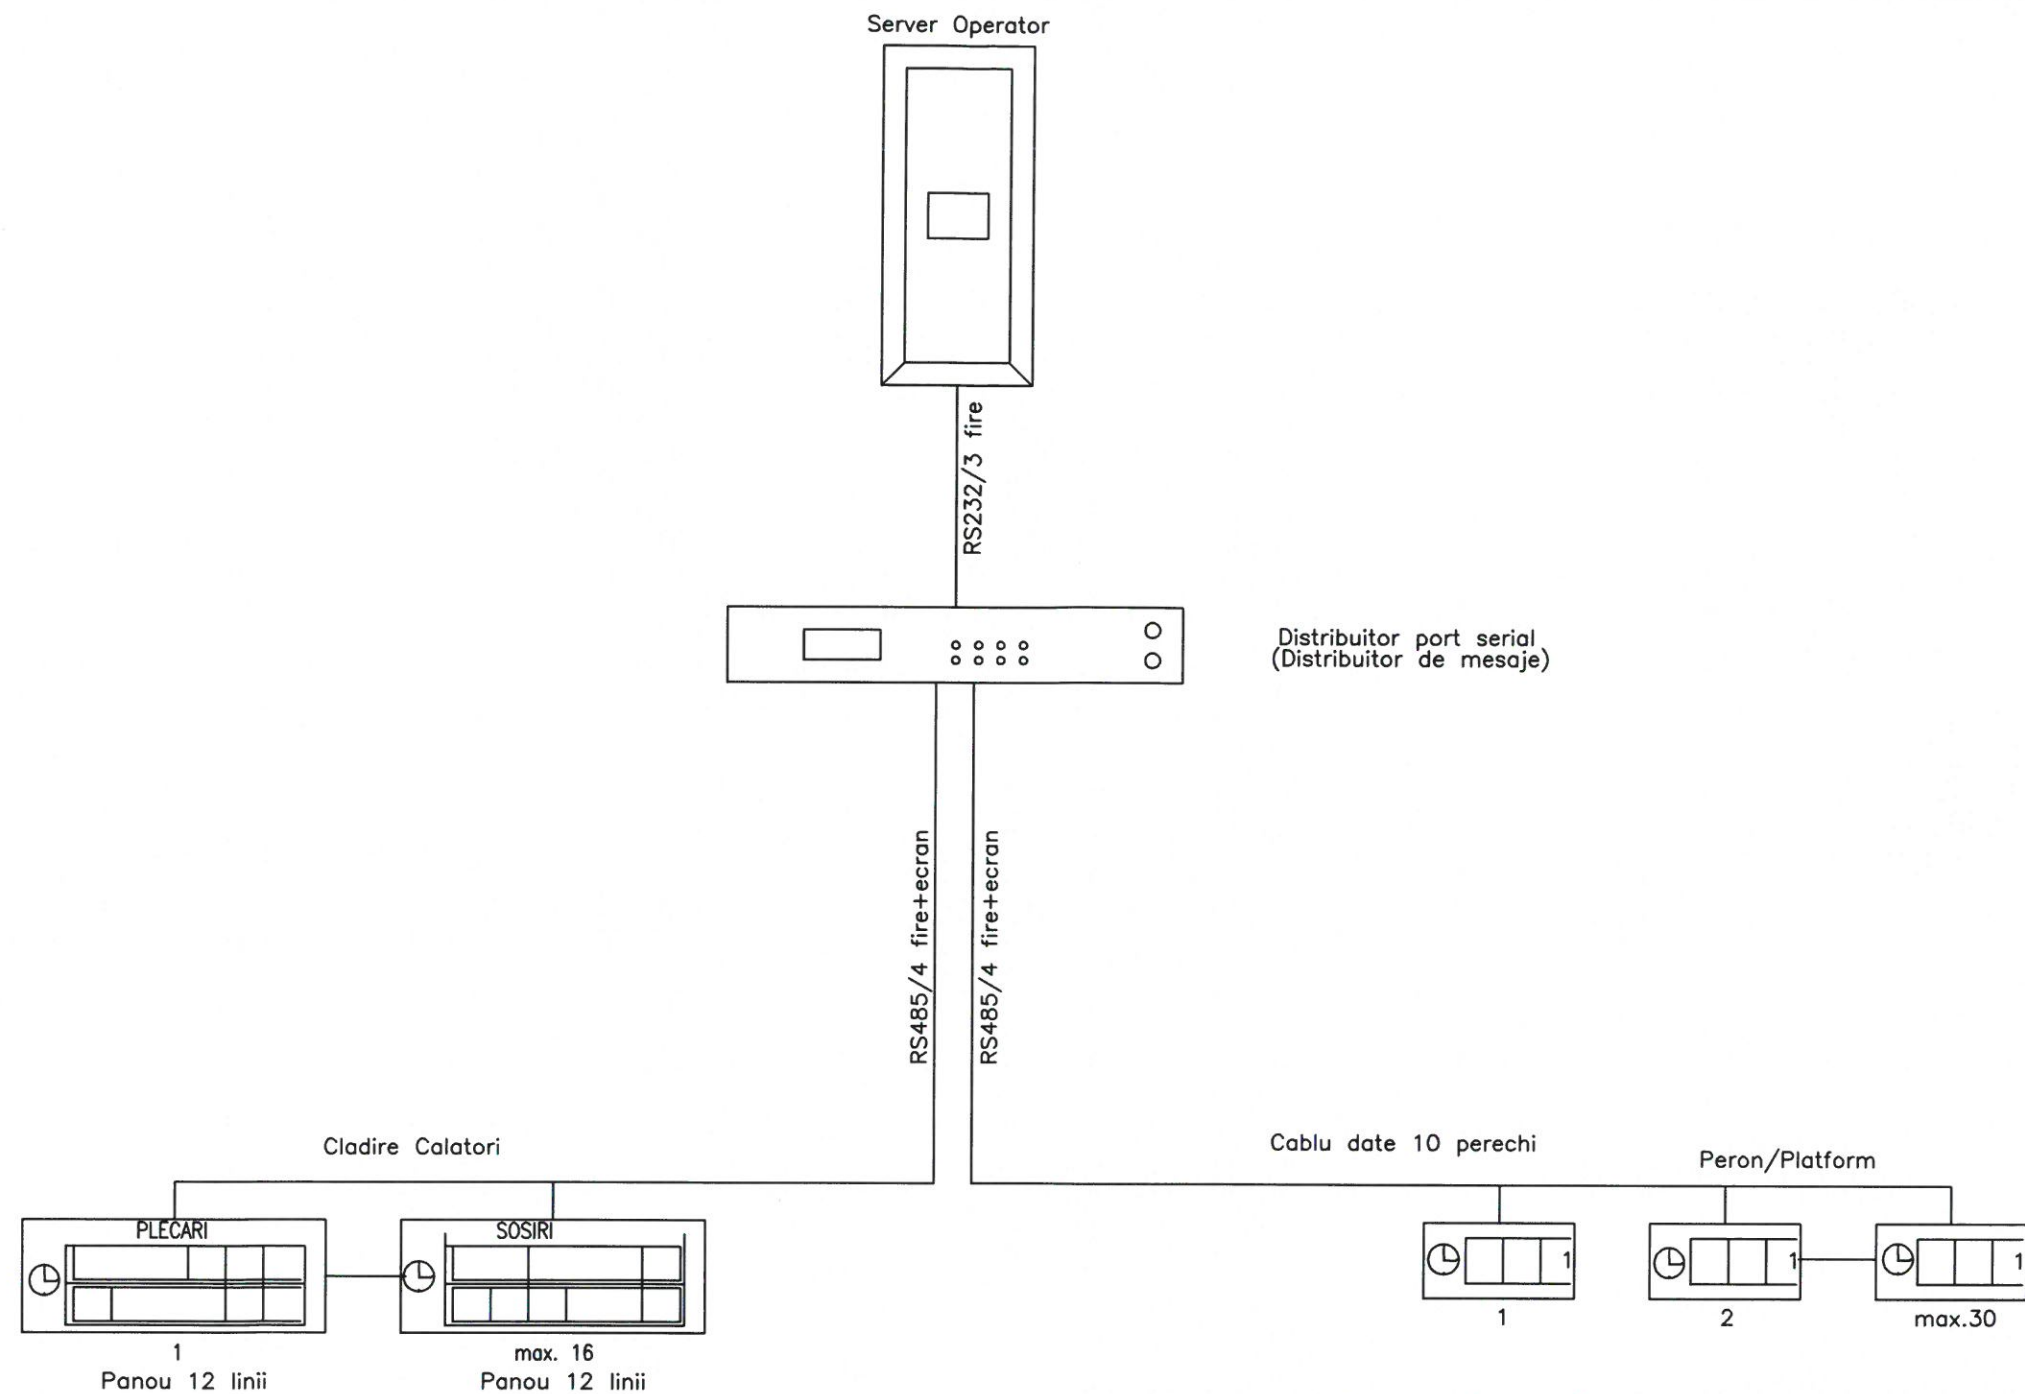
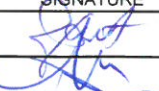


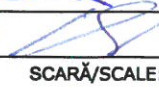

 UNIUNEA EUROPEANĂ EUROPEAN UNION FINANCED PROJECT		 GUVERNUL ROMÂNIEI ROMANIAN GOVERNMENT		 COMPANIA NAȚIONALĂ DE CĂI FERATE "C.F.R." S.A. SUCURSALA REGIONALĂ DE CĂI FERATE TIMIȘOARA ROMANIAN NATIONAL RAILWAY COMPANY- TIMISOARA RAILWAY REGIONAL BRANCH	
PROIECTANT/ DESIGNER: BAICONS IMPEX S.R.L.: J40/9877/2001				DENUMIRE INVESTIȚIE/ INVESTMENT NAME "REALIZARE CONEXIUNE FERROVIARĂ CU AEROPORTUL INTERNAȚIONAL TRAIAN VUIA TIMIȘOARA" "ESTABLISHING A RAILWAY CONNECTION WITH TIMISOARA TRAIAN VUIA INTERNATIONAL AIRPORT"	
SUBCONTRACTANT/ SUBCONTRACTOR:		OBIECT/ OBJECT		TELECOMUNICAȚII FERROVIARE RAILWAY TELECOMMUNICATION	
PROIECTAT/ DESIGNED: ing. Alexandru PAUN		SEMNĂTURA/ SIGNATURE 		DENUMIRE PLAN/ DRAWING TITLE SISTEM DE INFORMARE A PUBLICULUI CALATOR CU PANOURI - SCHIȚĂ GENERALĂ PASSENGER INFORMATION SYSTEM WITH PANELS - GENERAL SKETCH	
VERIFICAT/ VERIFIED: dr.ing. Laurențiu MĂRCULESCU		SEMNĂTURA/ SIGNATURE 		COD PLAN/ CODIFICATION SYSTEM: SF 485 SF 00 Tcf 02 00	
AVIZAT/ ADVISED: DATA/DATE: 07/2021		SCARĂ/SCALE:		COD PLAN/ CODIFICATION SYSTEM:	