



Plan învelitoare / Roof plan

CALEA FERATĂ / RAILWAY

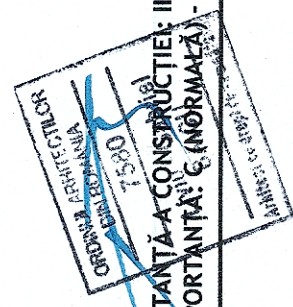

CLASA DE IMPORTANȚĂ A CONSTRUCȚIEI III - cf. P100/2013  
 CATEGORIA DE IMPORTANȚĂ ȘI (NORMĂ) - cf. HG 766/1997

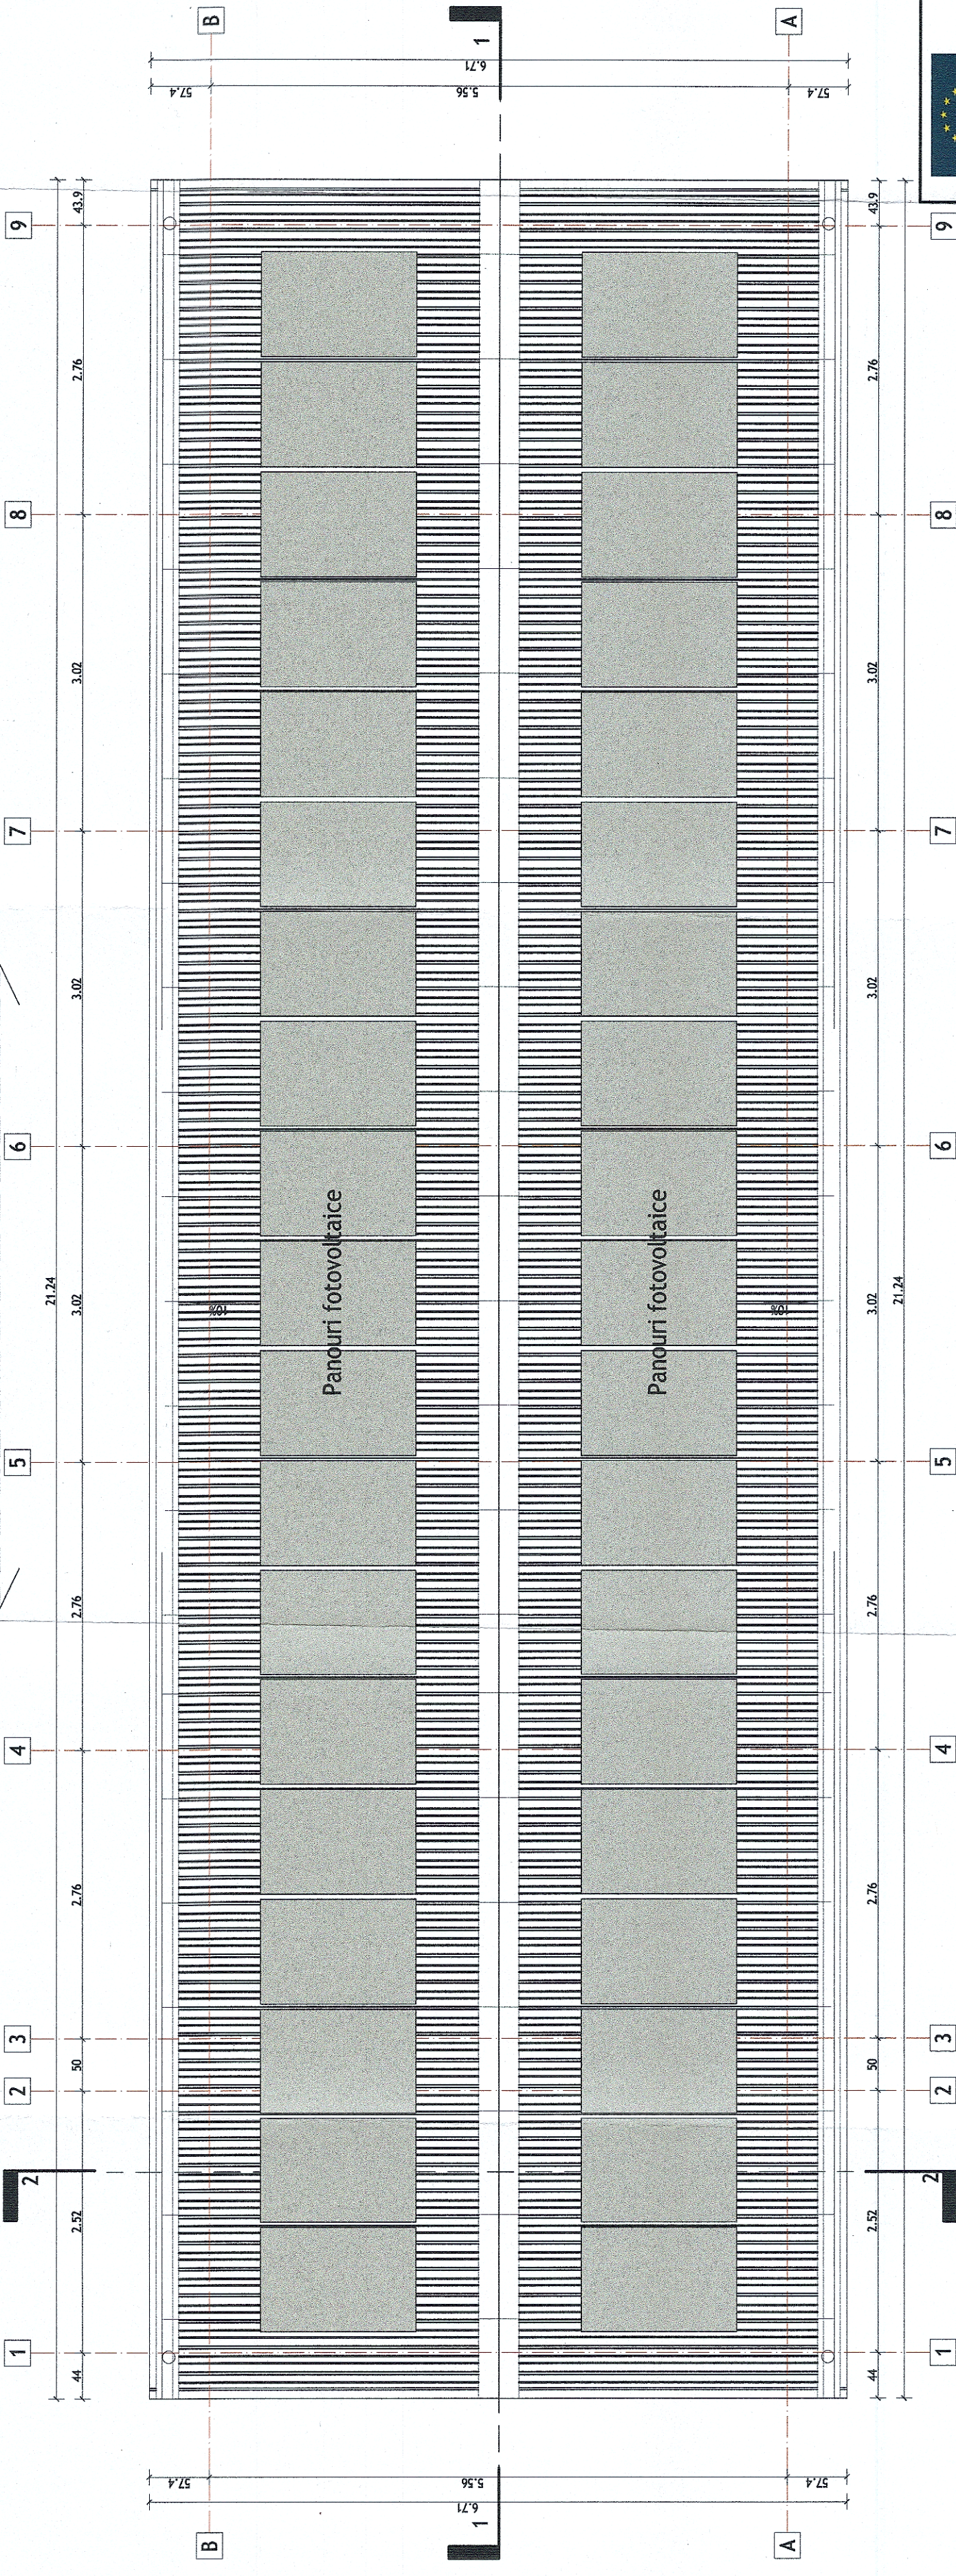

ENTITATE CONTRACTANTA  
 BENEFICIARY



COMPANIA NAȚIONALĂ DE CĂI FERATE "C.F.R." S.A.  
 ROMANIAN NATIONAL RAILWAY COMPANY

CONTRACTANT/CONTRACTOR  
 ASOCIERENȚĂ



BAYCONS BIPEX S.R.L.  
 I.S.P.A.C.F. S.A.  
 140/2011962

DENUMIRE  
 INVESTIȚIE/  
 INVESTMENT  
 NAME

"Studiu de Fezabilitate pentru Electrificarea și Reabilitarea liniei de cale ferată Constanța - Mangalia"  
 "Feasibility Study for Electrification and Rehabilitation of the Constanța - Mangalia Railway Line"

NUME/NOME

arh. Liviu G. BAICU  
 ing. Sonia TIU  
 ing. Marin BAICU

SEMNAȚURA/  
 SIGNATURE

[Signature]

SECTIUNE/  
 SECTION

ARHITECTURĂ / ARCHITECTURE

PROIECT/DESIGNED

VERIFICAT/VERIFIED

AVIZAT/ADVISED

OBJECT/OBJECT

DENUMIRE PLAN/  
 NAME PLAN

PLAN ÎNVELITOARE  
 ROOF PLAN

DATA/DATE:  
 09.2023

SCARĂ/SCALE:  
 1:50

COD PLAN/  
 PLAN CODE:

SF 6 SF 00 Arh C01102 R4