



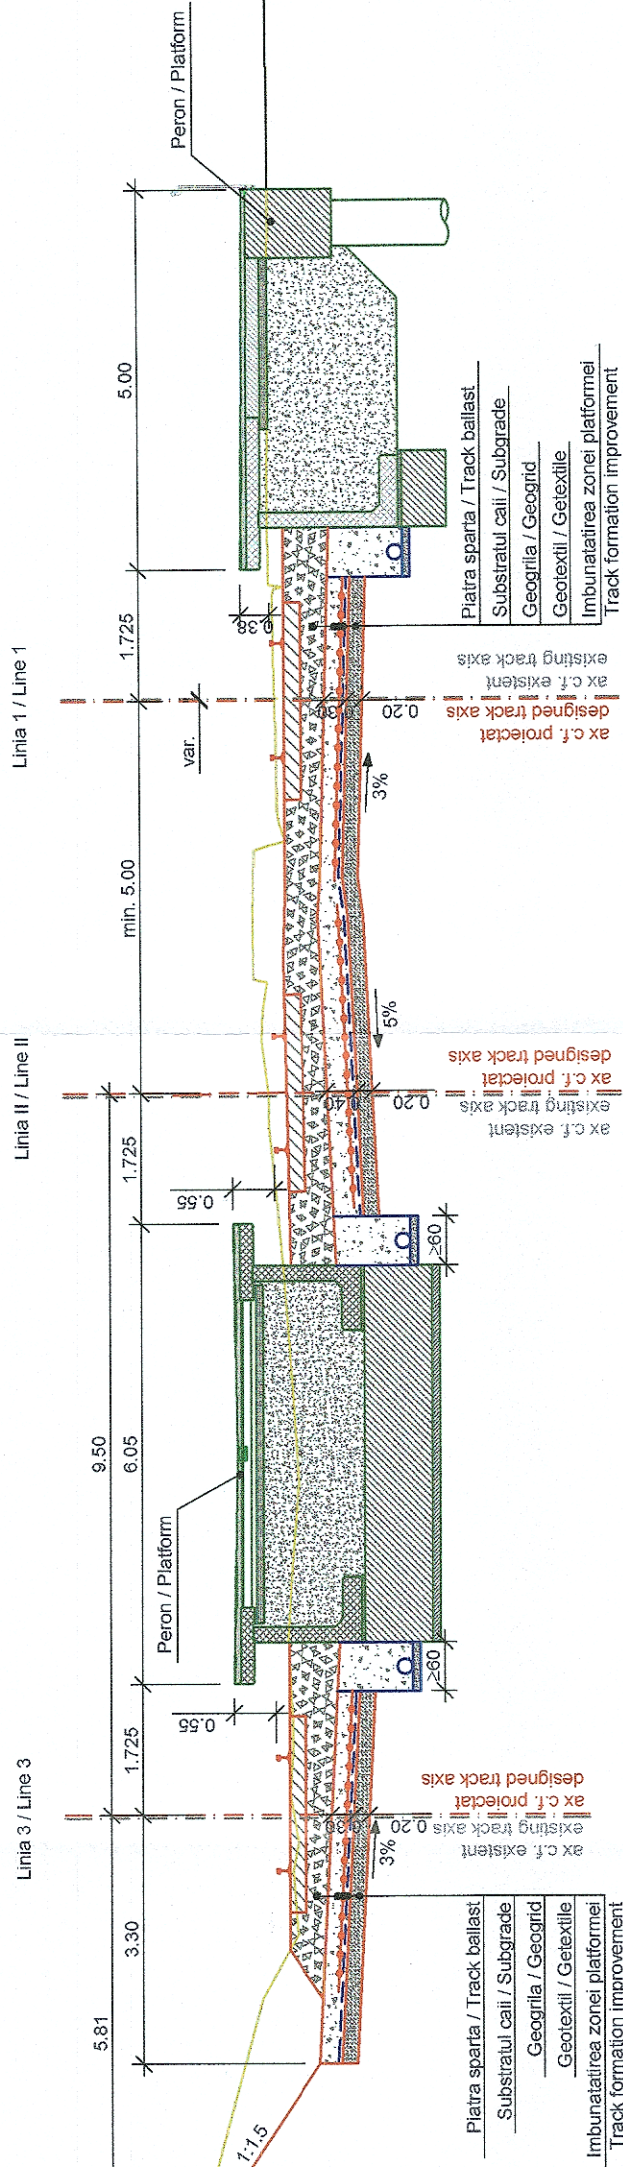

Profile transversale tip 3 aplicabile in Statia Eforie Sud
 Cross section type 3 applicable in Eforie Sud Station
 Scara / Scale 1:100

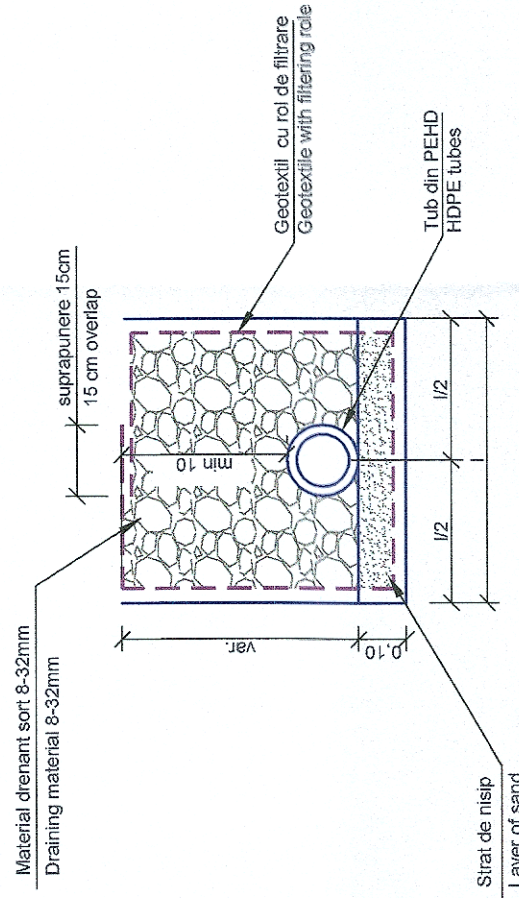

Detaliu dren
 scara 1:20



			
ENTITATE CONTRACTANTA BENEFICIARY		CONTRACTANT/CONTRACTOR ASOCIEREA JV	
COMPANIA NAȚIONALĂ DE CĂI FERATE "C.F.R." S.A. ROMANIAN NATIONAL RAILWAY COMPANY		BAIOM S.A. S.R.L. 24/1877/201	
DENUMIRE INVESTIȚIE/ INVESTMENT NAME		SEMNĂTURĂ/ SIGNATURE	
"Studiu de Fezabilitate pentru Electrificarea și Reabilitarea liniei de cale ferată Constanța - Mangalia" "Feasibility Study for Electrification and Rehabilitation of the Constanța - Mangalia Railway Line"		ing. Cristina BĂZĂRINCĂ ing. Adriana BENEĞUI ing. Marin BAICU	
SECTIUNE/ SECTION		NUME/NOME	
CONSTANTA - MANGALIA		ing. Cristina BĂZĂRINCĂ ing. Adriana BENEĞUI ing. Marin BAICU	
SUPRASTRUCTURĂ CF / RAILWAY SUPRASTRUCTURE		PROIECTAT/ DESIGNED	
SUPRASTRUCTURA CF / RAILWAY SUPRASTRUCTURE		VERIFICAT/ VERIFIED	
PROFIL TRANSVERSAL TIP NR. 3 TYPICAL CROSS SECTION 3		AVIZAT/ ADVISED	
DENUMIRE PLAN/ NAME PLAN		DATA/DATE:	
COD PLAN/ PLAN CODE:		09.2023	
SF 6 SF 00 S 00 303 R4		SCARĂ/SCALE:	
SF 6 SF 00 S 00 303 R4		1:100	