



Profil transversal tip aplicabil in hc Costinesti Tabara
 Cross section type applicable in hc Costinesti Tabara
 Scara / Scale 1:100

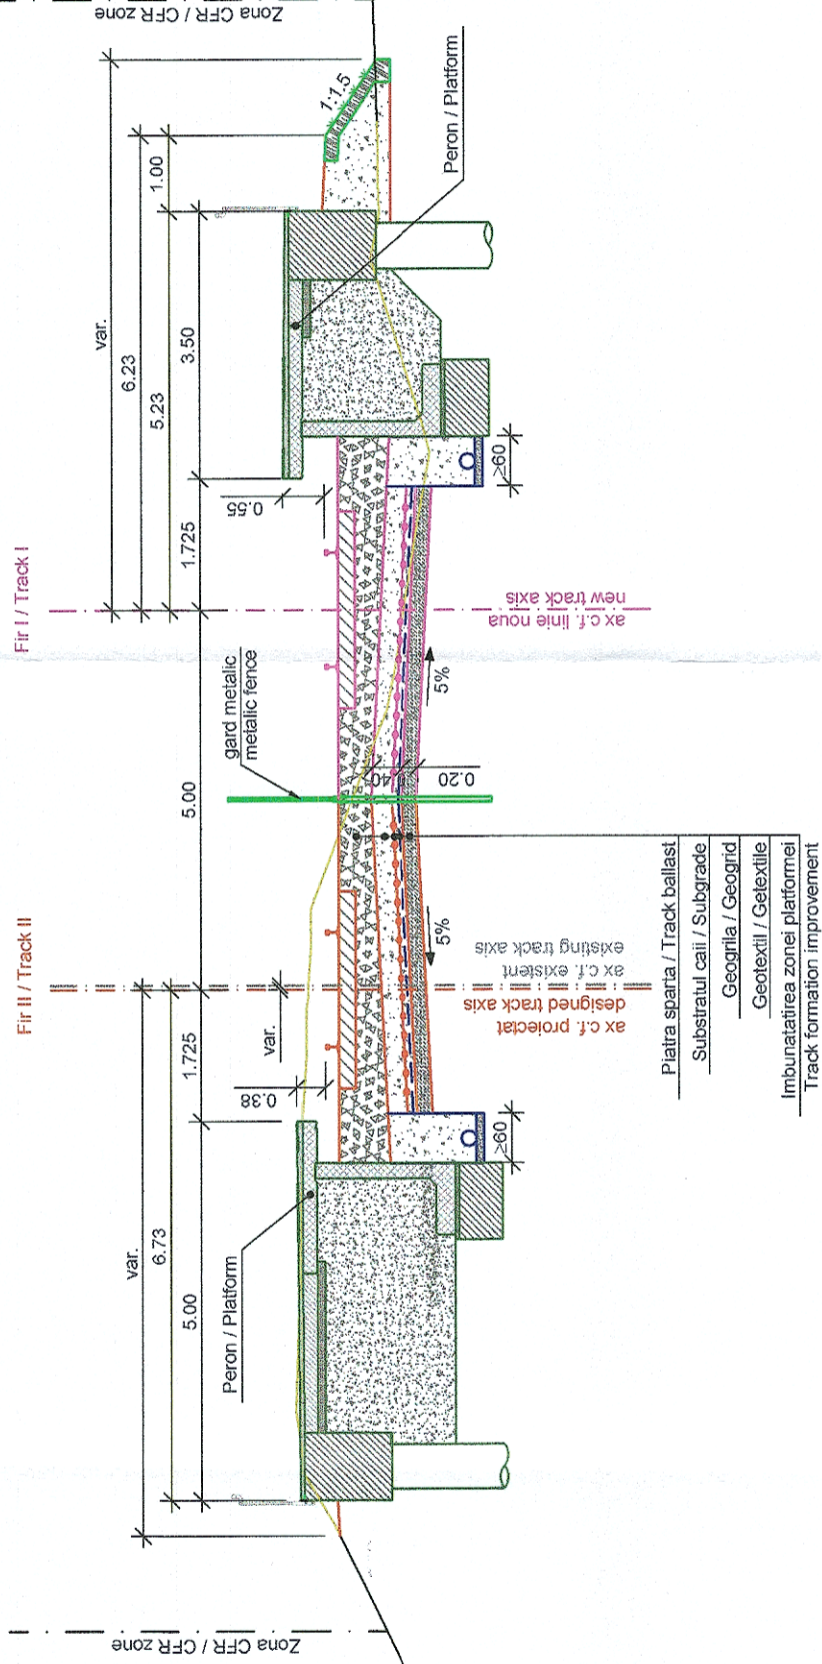

Detaliu dren
 scara 1:20

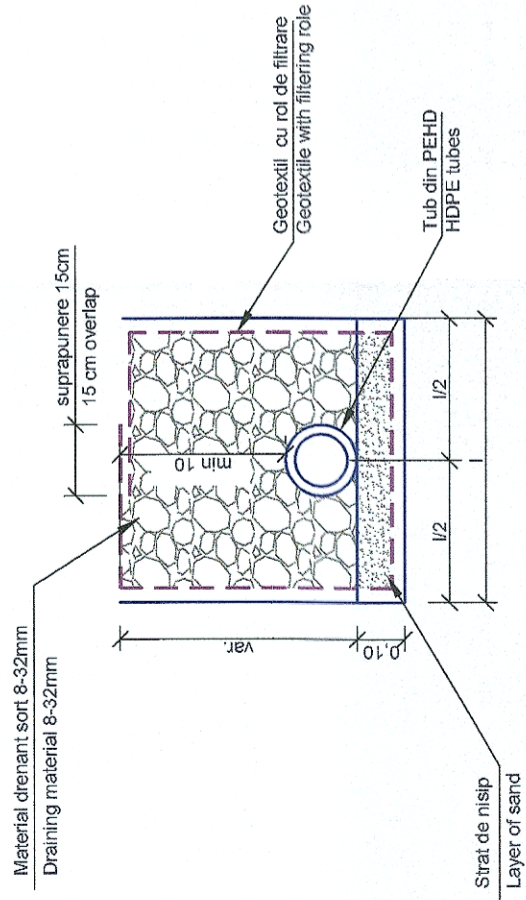

ENTITATE CONTRACTANTA BENEFICIARY		COMPANIA NAȚIONALĂ DE CĂI FERATE "C.F.R." S.A. ROMANIAN NATIONAL RAILWAY COMPANY	
CONTRACTANT/CONTRACTOR ASOCIEREA/JV		"Studiu de Fezabilitate pentru Electrificarea și Reabilitarea liniei de cale ferată Constanța - Mangalia" "Feasibility Study for Electrification and Rehabilitation of the Constanța - Mangalia Railway Line"	
BAICONS IMPEX S.R.L. J40/9677/2001		INSTRUMENTE STRUCTURALE 2014-2020	
SEMNĂTURA/ SIGNATURE		DENUMIRE INVESTIȚIE/ INVESTMENT NAME	
ing. Cristina BĂZĂRINCĂ		CONSTANTA - MANGALIA	
ing. Adriana BENEAGUI		SUPRASTRUCTURĂ CF / RAILWAY SUPRASTRUCTURE	
ing. Marin BAICU		SUPRASTRUCTURA CF / RAILWAY SUPRASTRUCTURE	
DATA/DATE: 09.2023		DENUMIRE PLAN/ NAME PLAN	
SCARĂ/SCALE: 1:100		PROFIL TRANSVERSAL TIP NR. 6 TYPICAL CROSS SECTION 6	
COD PLAN/ PLAN CODE:		SF 6 SF 00 S 00 306 R4	