



Profil transversal tip aplicabil in hc Neptun
 Cross section type applicable in hc Neptun
 Scara / Scale 1:100

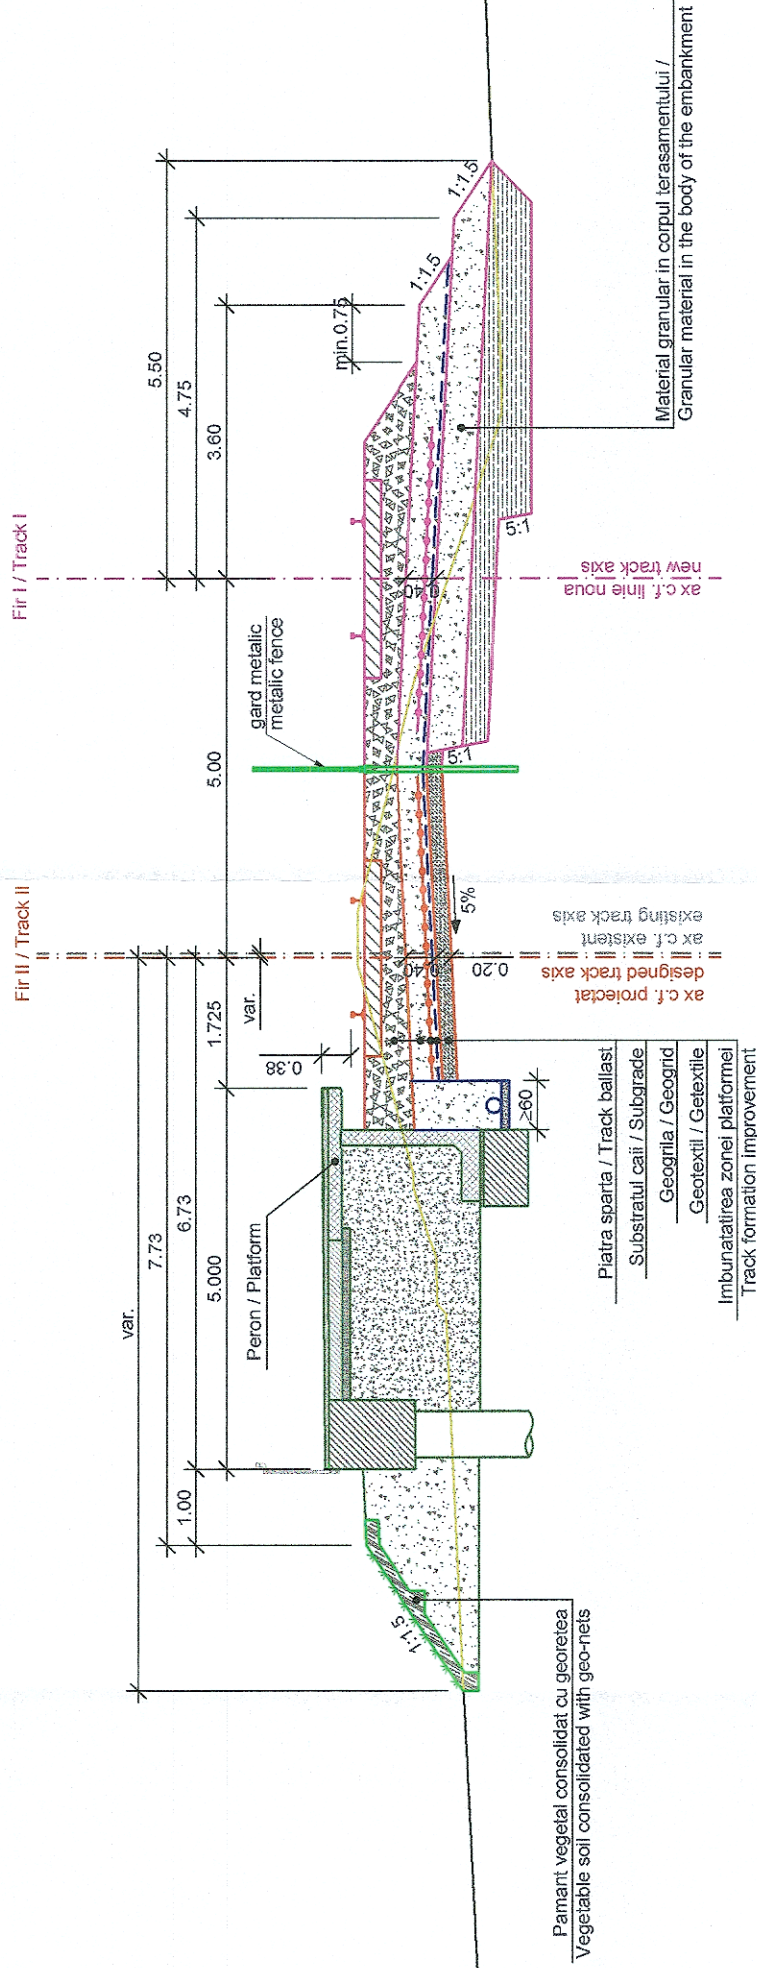

Detaliu dren
 scara 1:20

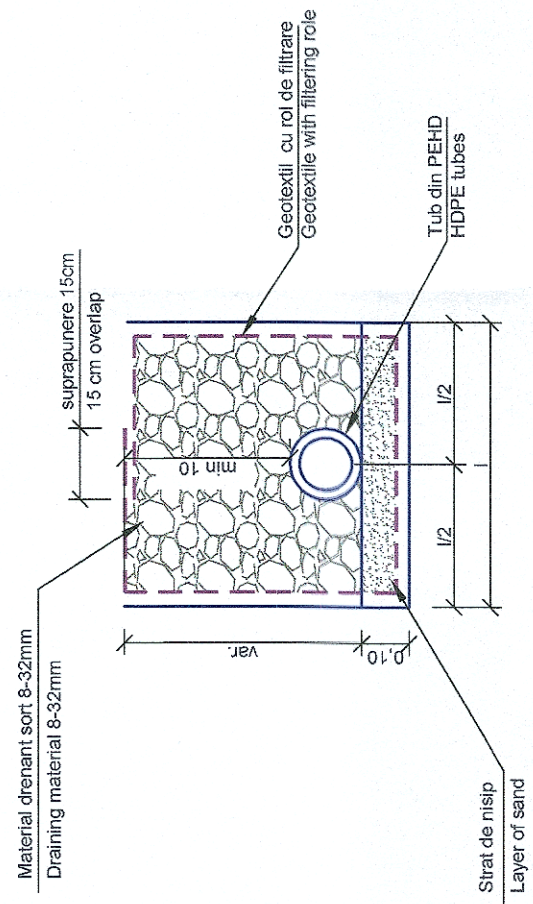

		COMPANIA NAȚIONALĂ DE CĂI FERATE "C.F.R." S.A. ROMANIAN NATIONAL RAILWAY COMPANY	
ENTITATE CONTRACTANTA BENEFICIARY		"Studiu de Fezabilitate pentru Electrificarea și Reabilitarea liniei de cale ferată Constanța - Mangalia" "Feasibility Study for Electrification and Rehabilitation of the Constanța - Mangalia Railway Line"	
CONTRACTANT/CONTRACTOR ASOCIEREA/JV		DENUMIRE INVESTIȚIE/ INVESTMENT NAME	
BAICONS IMPEX S.R.L. 140/6877/2001		I.S.P.C.F. S.A. 140/248/1992	
NUME/NOME		SEMNATURA/ SIGNATURE	
ing. Cristina BĂZĂRINĂ			
PROIECTAT/ DESIGNED		SPECIALITATE/ SPECIALITY	
ing. Adriana BENEĞUI		CONSTANTA - MANGALIA	
AVIZAT/ ADVISED		SUPRASTRUCTURĂ CF / RAILWAY SUPRASTRUCTURE	
ing. Marin BAICU		SUPRASTRUCTURA CF / RAILWAY SUPRASTRUCTURE	
DATA/DATE: 09.2023		DENUMIRE PLAN/ NAME PLAN	
SCARĂ/SCALE: 1:100		PROFIL TRANSVERSAL TIP NR. 7 TYPICAL CROSS SECTION 7	
COD PLAN/ PLAN CODE:		SF 6 SF 00 S 00 307 R4	