**ANEXA 19 Tf**

## Stația Agigea Nord
### - situația existentă -

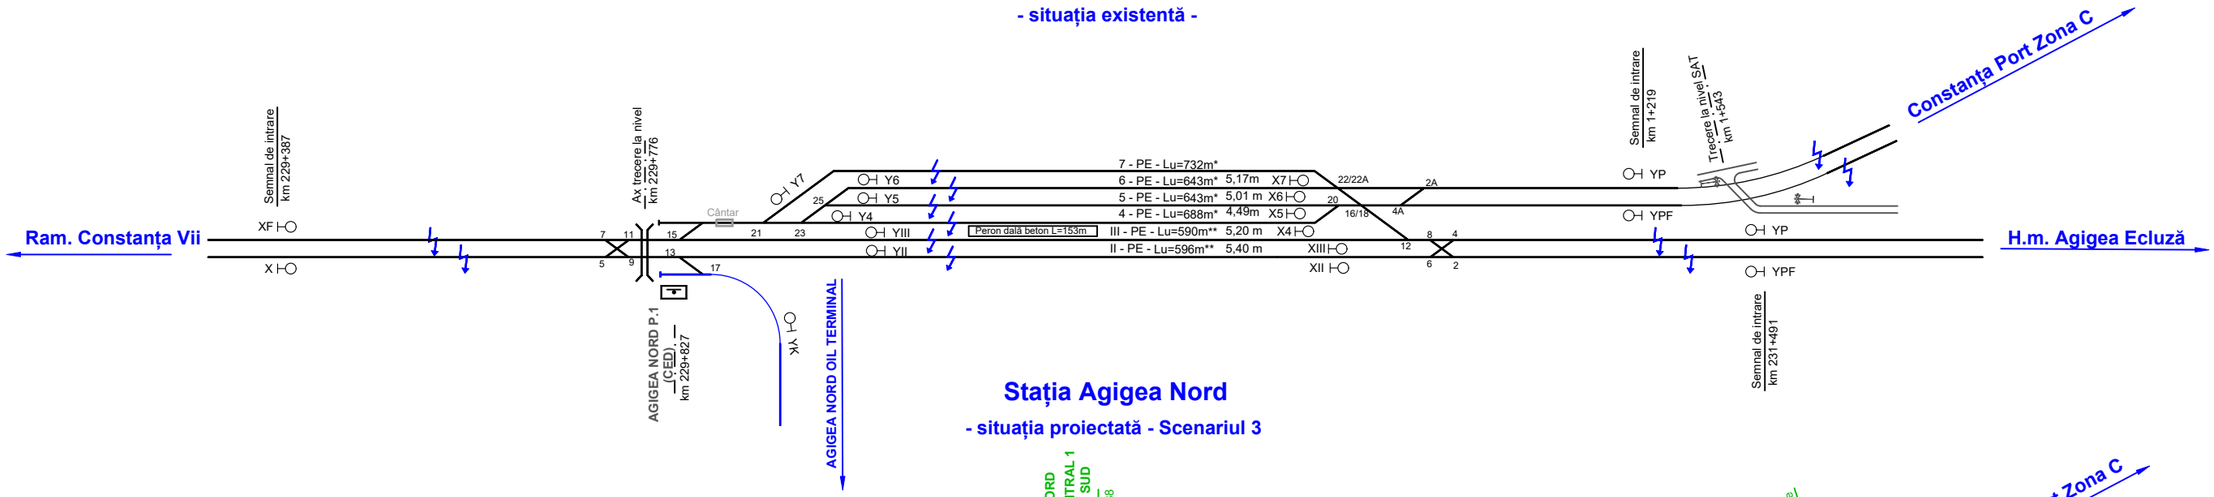


## Stația Agigea Nord
### - situația proiectată - Scenariul 3

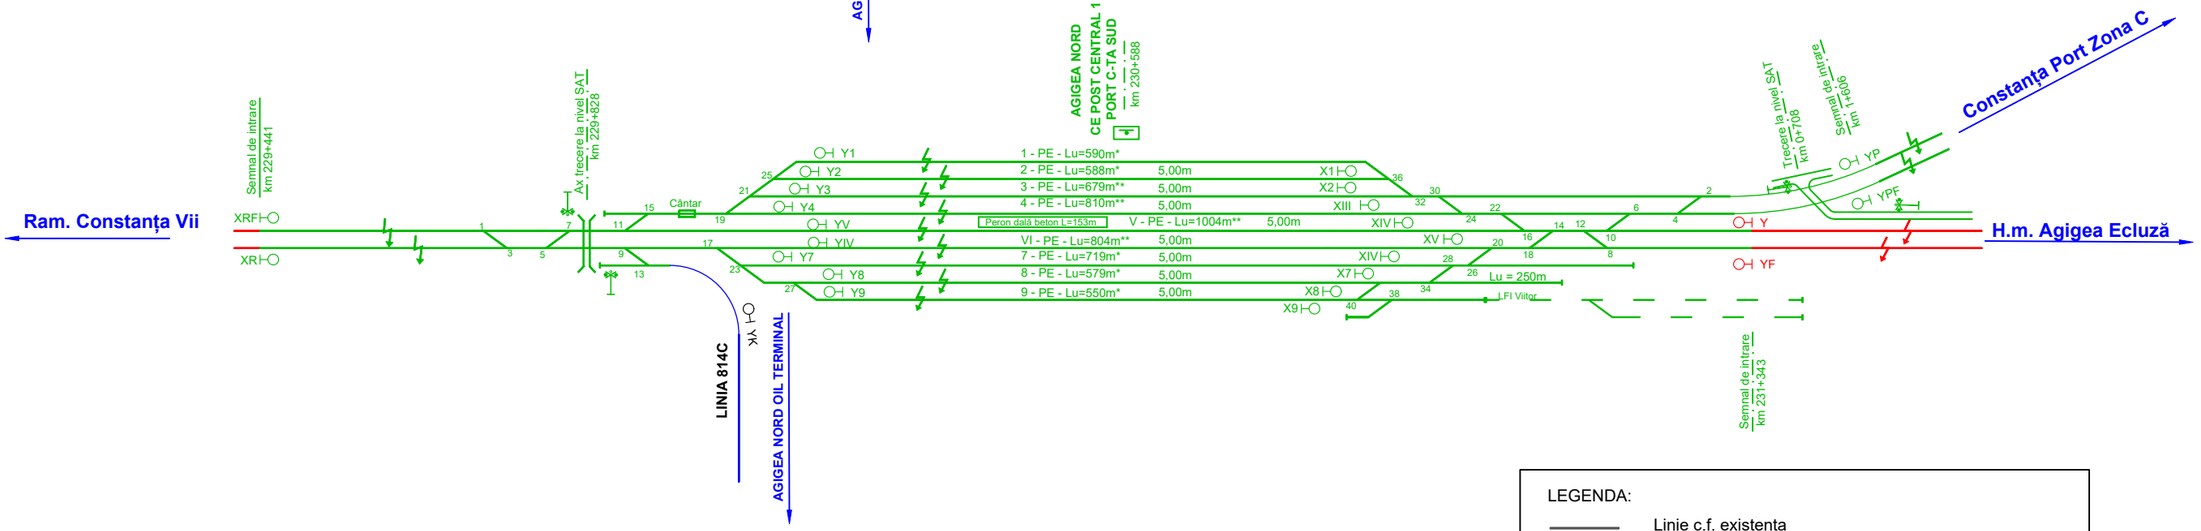


LEGENDA:

- Linie c.f. existenta
- Linie c.f. proiectată
- Linie c.f. electrificata in prezent
- Lucrări de electrificare proiectate
- Trecere la nivel, pasaj superior/ inferior
- Peron

Lucrările de infrastructură și suprastructură c.f ce se vor realiza în proiectul „MODERNIZAREA INFRASTRUCTURII FEROVIARE DIN PORTUL CONSTANȚA"

- Linie c.f. proiectată
- Lucrări de electrificare proiectate
- ** Drum fizic de alunecare 100 m