

H.m. Agigea Ecluză
-situația existentă-


Grupa linii Agigea Sud
C-TA Port Terminal Ferry Boat

LEGENDA:

- Linie c.f. existentă
- Linie c.f. proiectată
- ⚡ Linie c.f. electrificată în prezent
- ⚡ Lucrări de electrificare proiectate
- ⌋ Trecere la nivel, pasaj superior/ inferior
- ▭ Peron

Lucrările de infrastructură și suprastructură c.f. ce se vor realiza în proiectul „MODERNIZAREA INFRASTRUCTURII FERROVIARE DIN PORTUL CONSTANȚA”

- Linie c.f. proiectată
- ⚡ Lucrări de electrificare proiectate
- ** Drum fizic de alunecare 100 m

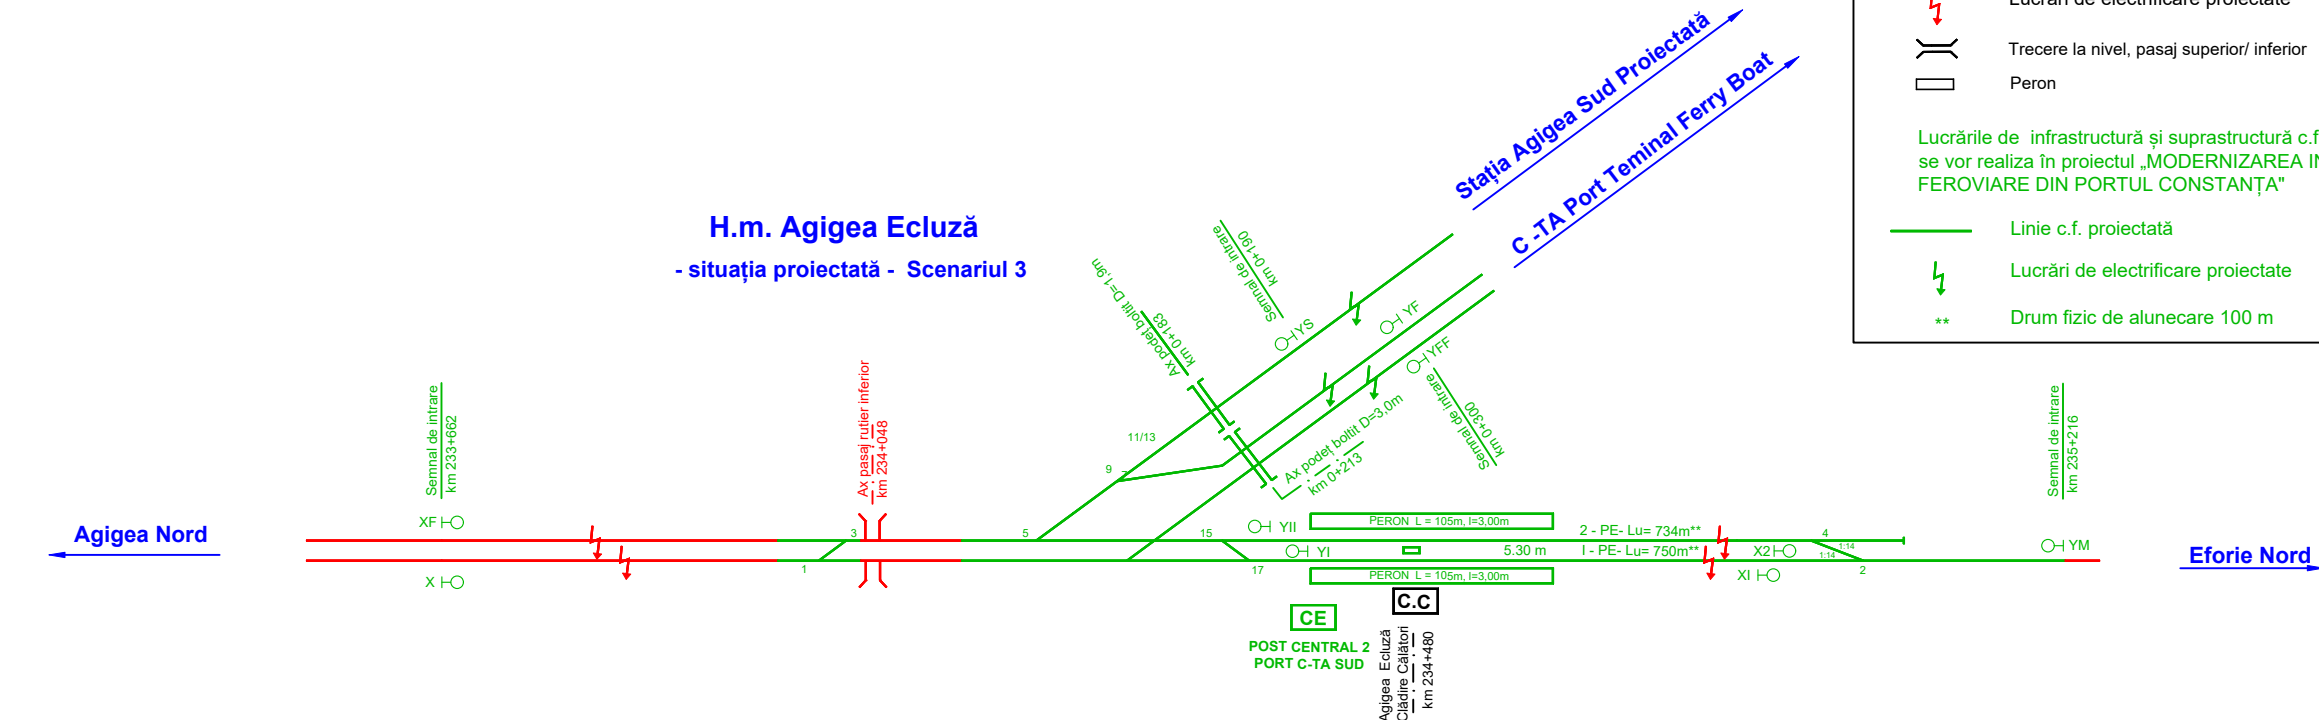

H.m. Agigea Ecluză
- situația proiectată - Scenariul 3

Stația Agigea Sud Proiectată
C-TA Port Terminal Ferry Boat

POST CENTRAL 2
PORT C-TA SUD
Agigea Ecluză
Clădire Călători
km 234+480