


H.m. Neptun  
- situația existentă -

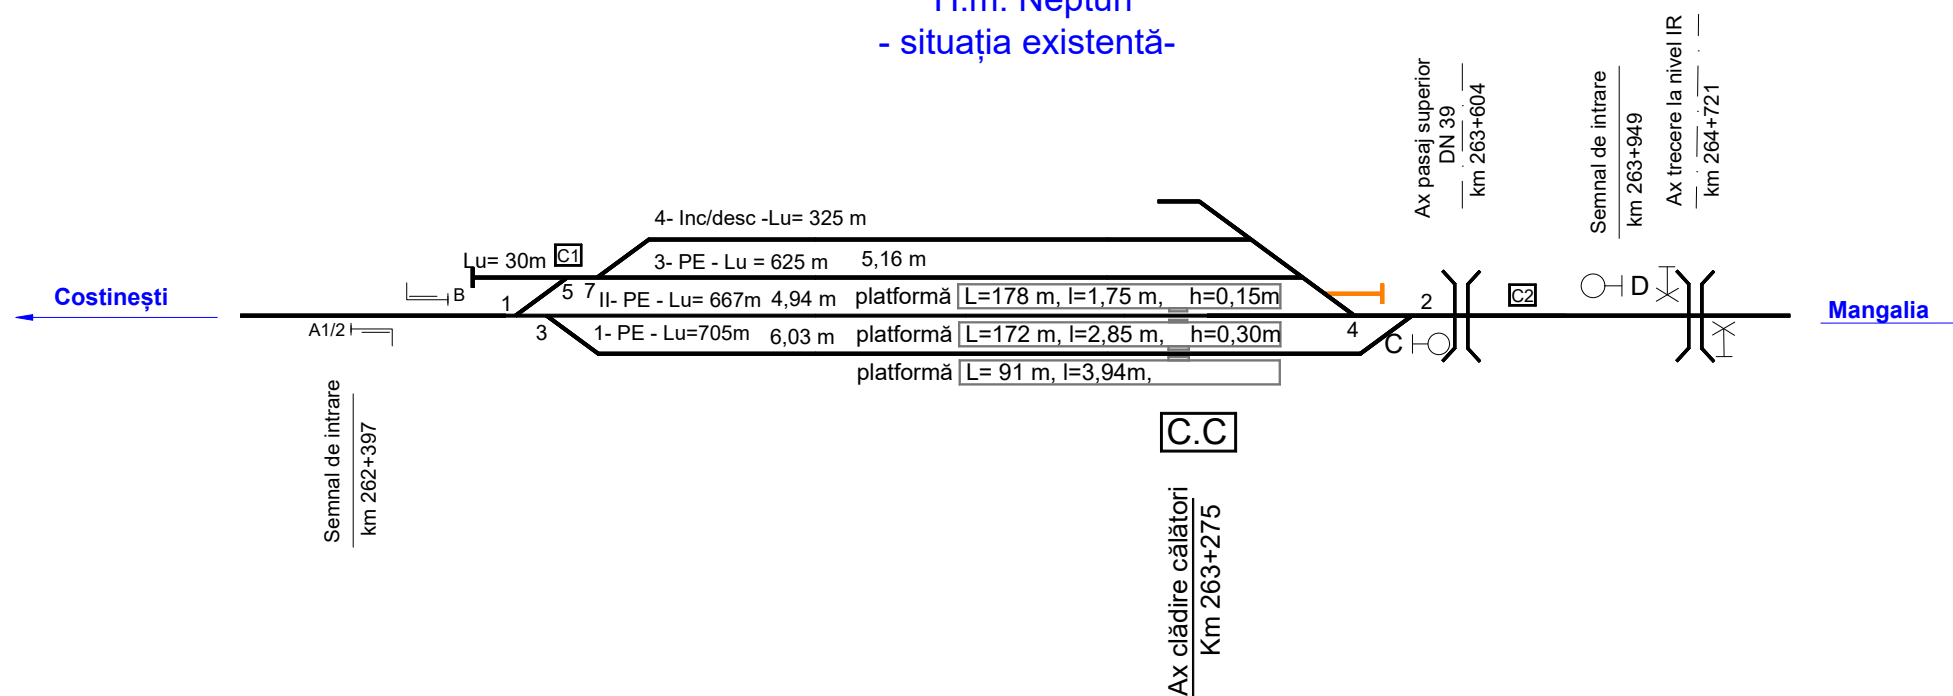

**Legenda:**

- Cale ferată existentă
- Cale ferată proiectată
- Cale ferată electrificată proiectată
- Trecere la nivel, pasaj superior/ inferior
- Peron
- Cale ferată desființată

NOTA: KM CORESPUND RIDICĂRII TOPO

H.m. Neptun  
- situația proiectată - Scenariul 3  
- se propune spre desființare -

