



Secțiune longitudinală 1-1 / Longitudinal section 1-1

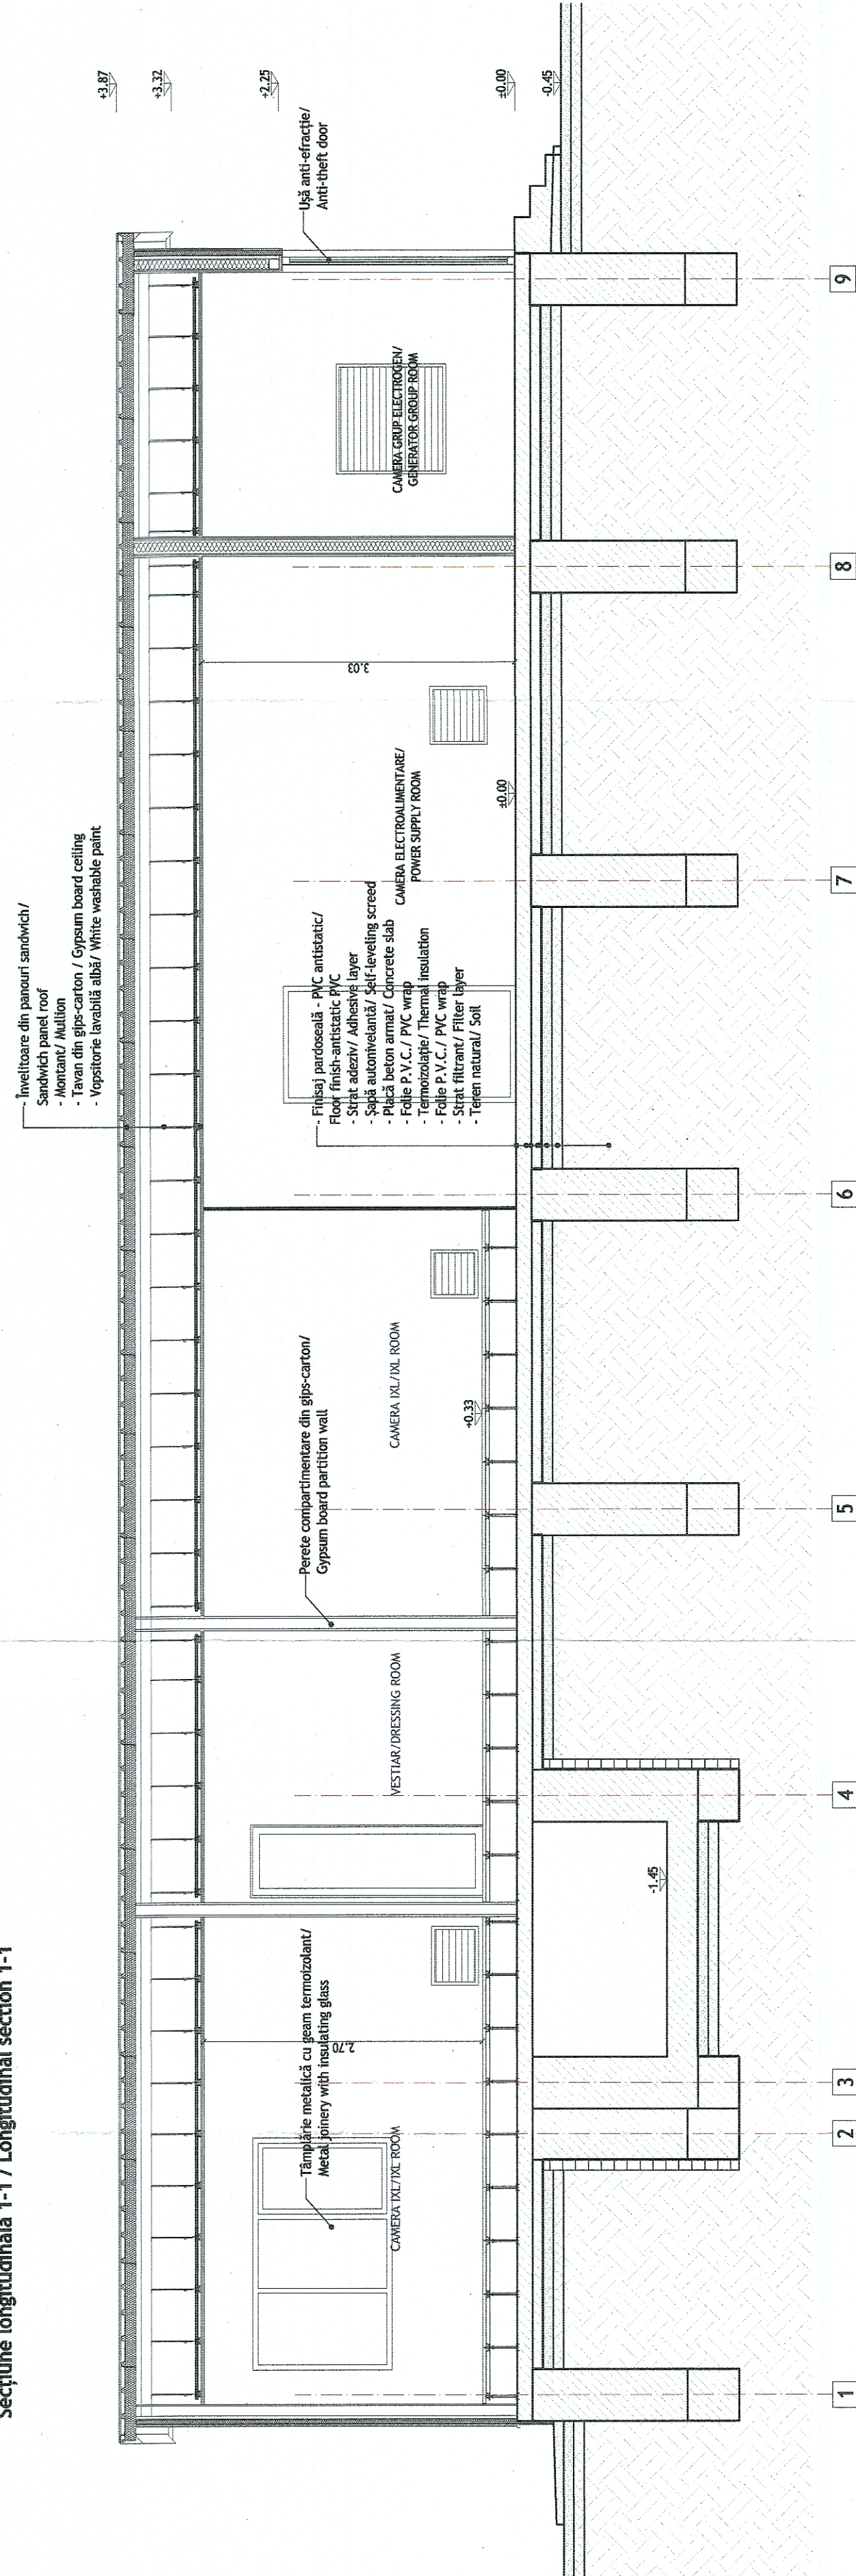

Secțiune transversală 2-2 / Cross section 2-2

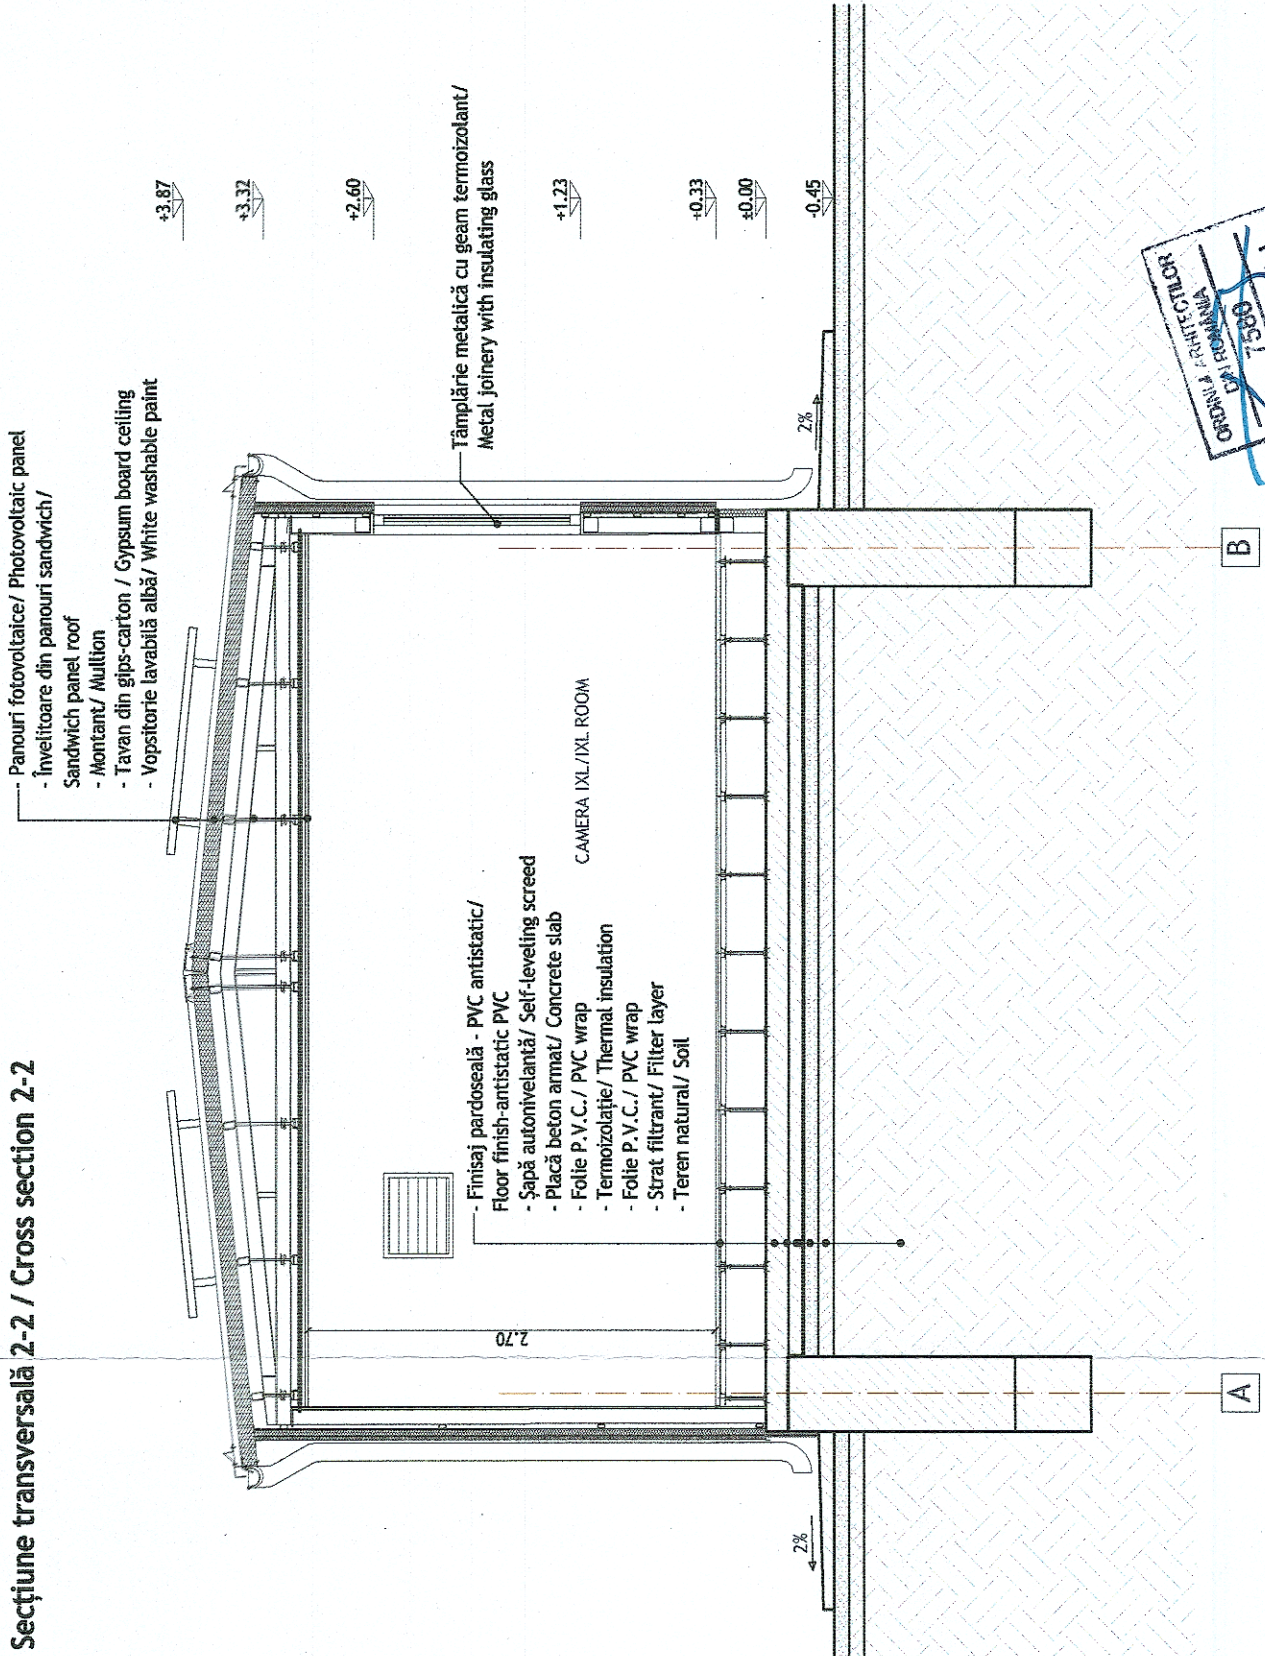

ENTITATE CONTRACTANTIA BENEFICIAR		CONTRACTANT/CONTRACTOR ASOCIEREA JV		DENUMIRE INVESTIȚIE INVESTMENT NAME	
B BALOIS IMPEX S.R.L. 340907/2021		KSP I.S.P.C.F. S.A. 340907/2021		*Studiu de Fezabilitate pentru Electrifierea și Reabilitarea liniei de cale ferată Constanța - Mangalia* Feasibility Study for Electrification and Rehabilitation of the Constanța - Mangalia Railway Line	
NOME/NAME		SEMNĂTURĂ/ SIGNATURE		SECTION/ SECTION	
arh. Liviu G. BACU				SPECIALITATE/ SPECIALITY	
ing. Sonia TIU				OBIECT/ OBJECT	
ing. Marin BACU				DENUMIRE PLAN/ NAME PLAN	
DATA/DATE:		SCALA/SCALE:		SECTIUNI SECTIONS	
09.2023		1:50		SF 6 SF 00 Arh C01 103 R4	