




Fațadă principală (linii) / Main facade (lines)

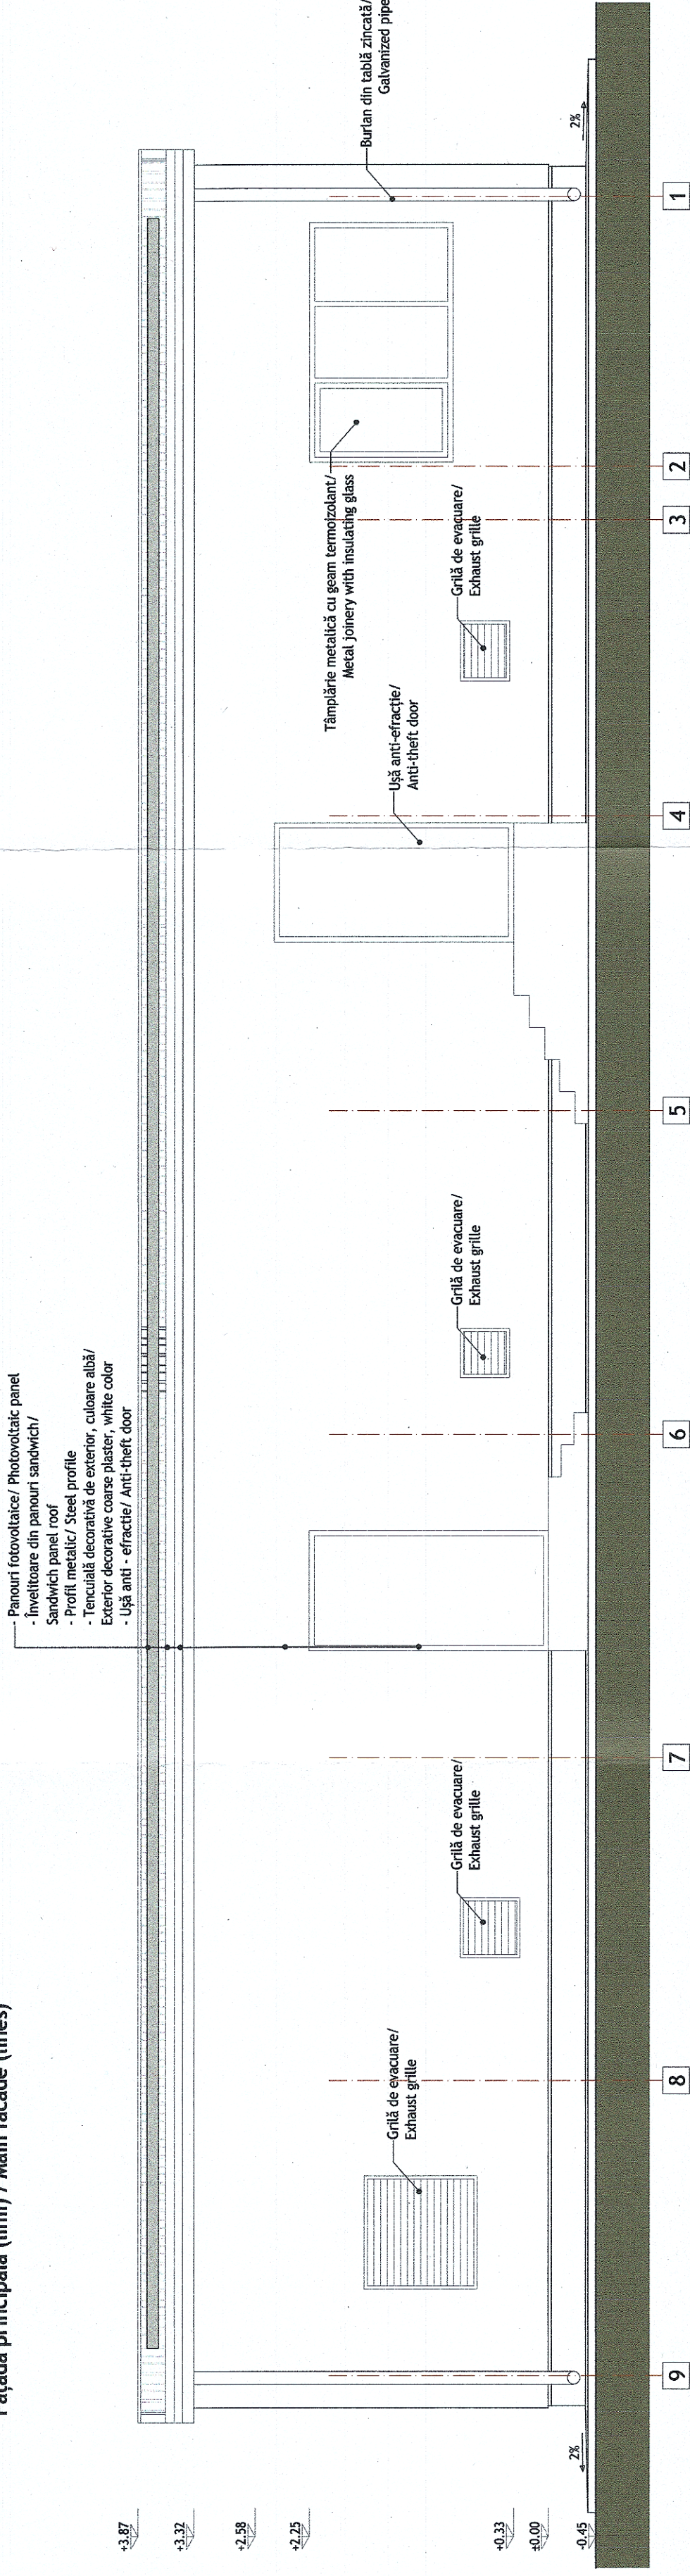


Fațadă laterală dreapta / Right side facade

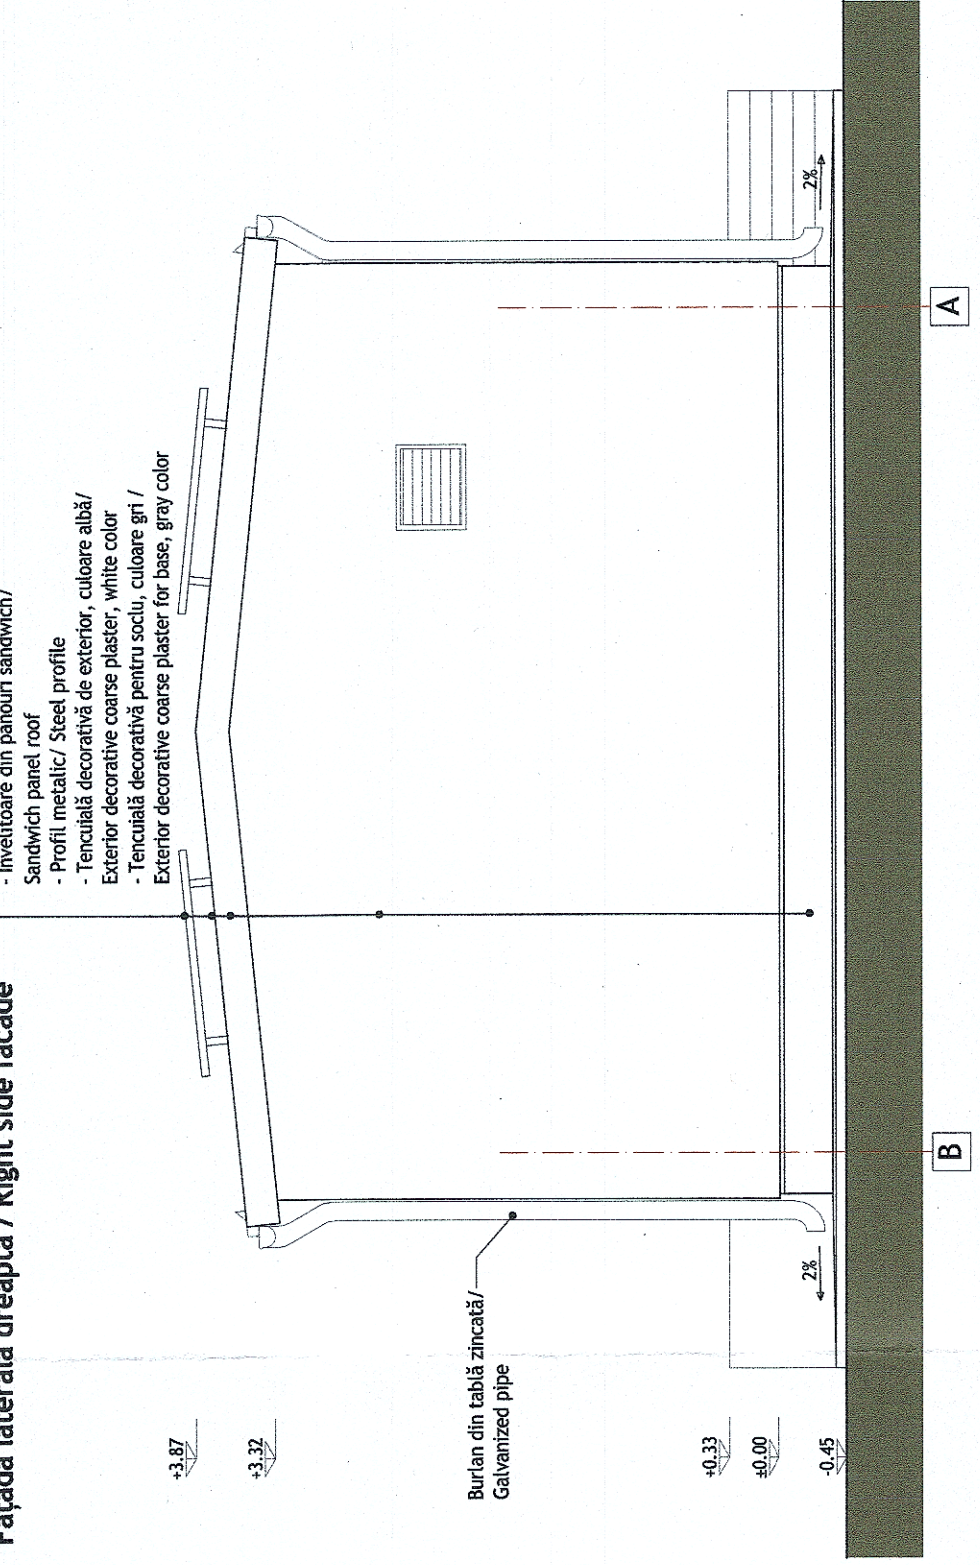

Fațadă posterioară / Back side facade

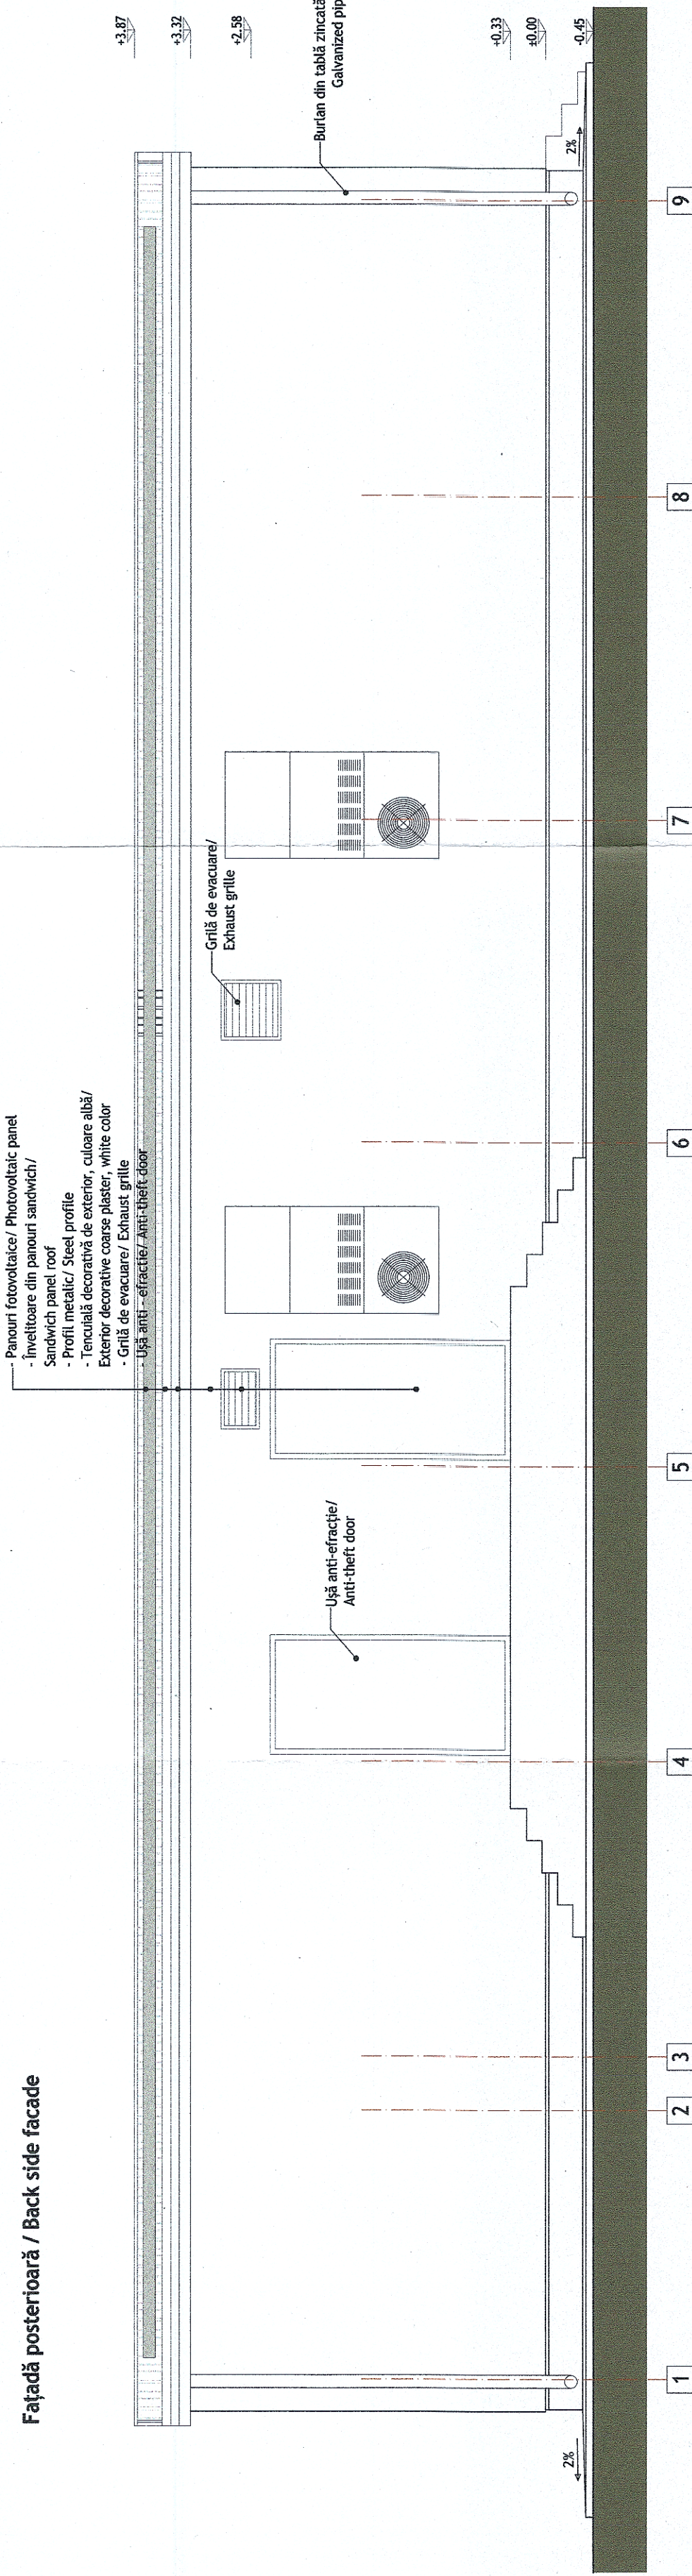

Fațadă laterală stânga / Left side facade

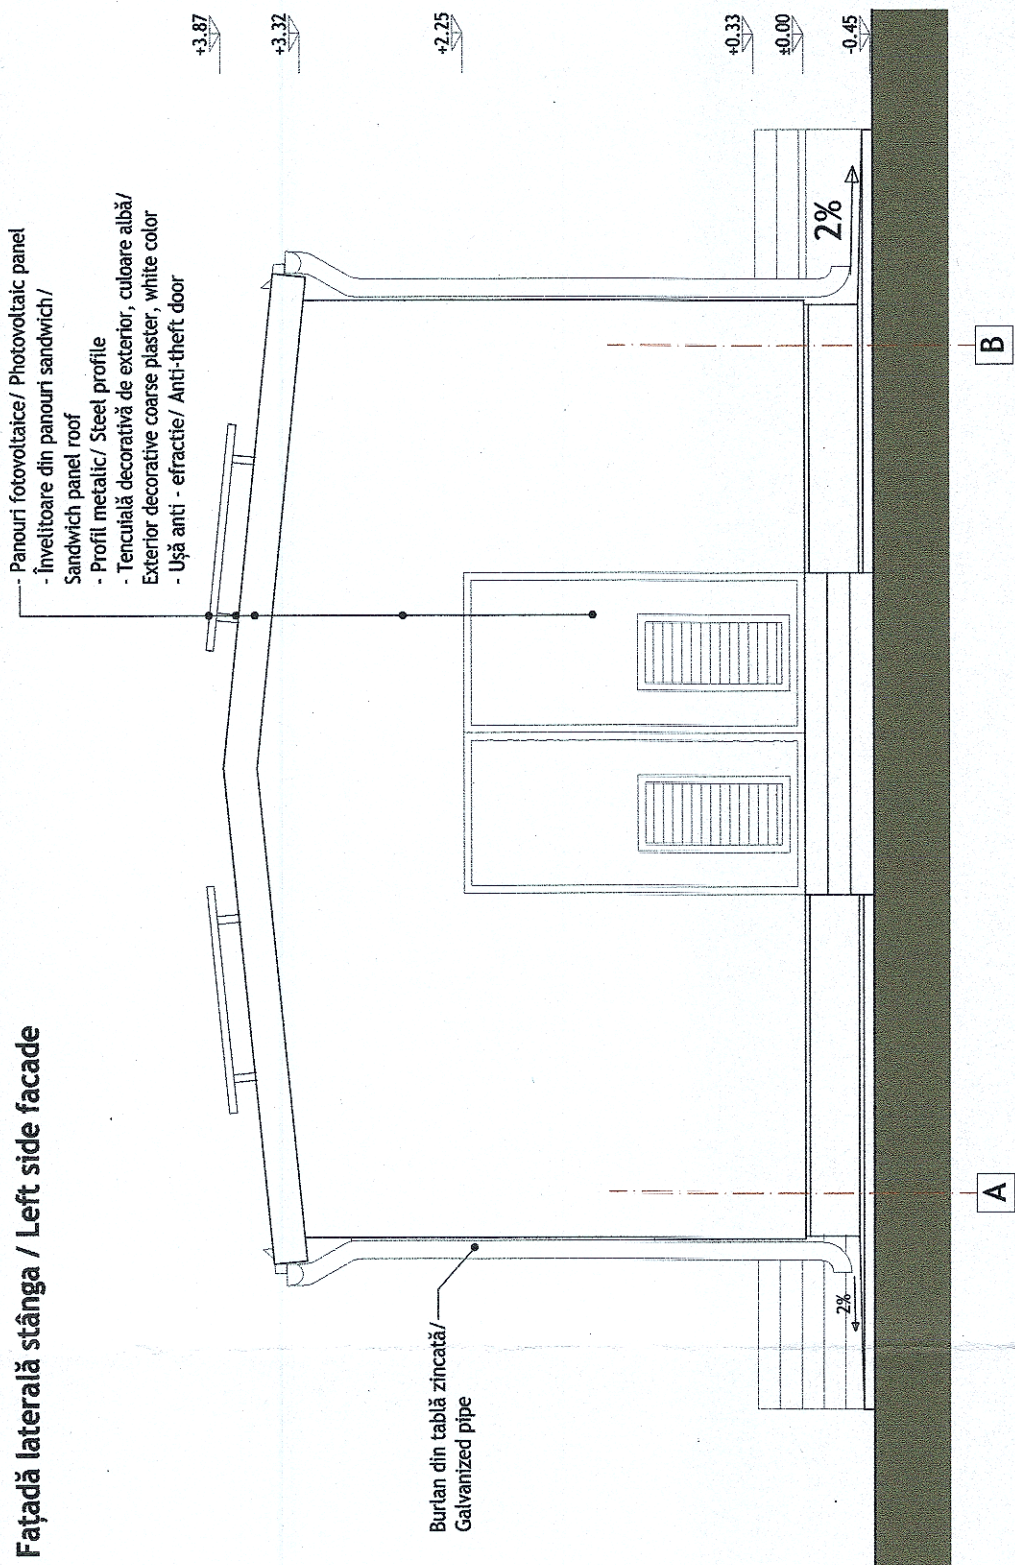

CLASA DE IMPORTANȚĂ A CONSTRUCȚIEI III - cf. P100/2013
CATEGORIA DE IMPORTANȚĂ: C (NORMALĂ) - cf. HG 766/1997



ENTITATE CONTRACTANTĂ BENEFICIAR		COMPANIA NAȚIONALĂ DE CĂI FERATE "C.F.R." S.A. ROMANIAN NATIONAL RAILWAY COMPANY	
CONTRACTANT/CONTRACTOR ASOCIEREA JV		DENUMIRE INVESTIȚIE/ SPECIALITY	
B BAICONS TRHEX S.R.L. 1407/977/2001		"Studiu de Fezabilitate pentru Electricizarea și Reabilitarea liniei de cale ferată Constanța - Mangalia" "Feasibility Study for Electrification and Rehabilitation of the Constanța - Mangalia Railway Line"	
NUME/NOME		SECTIUNE/ SECTION	
arh. Liviu G. BAICU		SPECIALITATE/ SPECIALITY	
ing. Sonia TU		OBIECT/ OBJECT	
ing. Marin BAICU		DENUMIRE PLAN/ NAME PLAN	
DATA/DATE: 09.2023		SCARA/SCALE: 1:50	
ARHITECTURĂ / ARCHITECTURE		CONTAINER CE TIP / EC CONTAINER TYPE	
FATADE FACADES		SF 6 SF 00 Arh C01104 R4	