Plan parter/ Ground floor plan

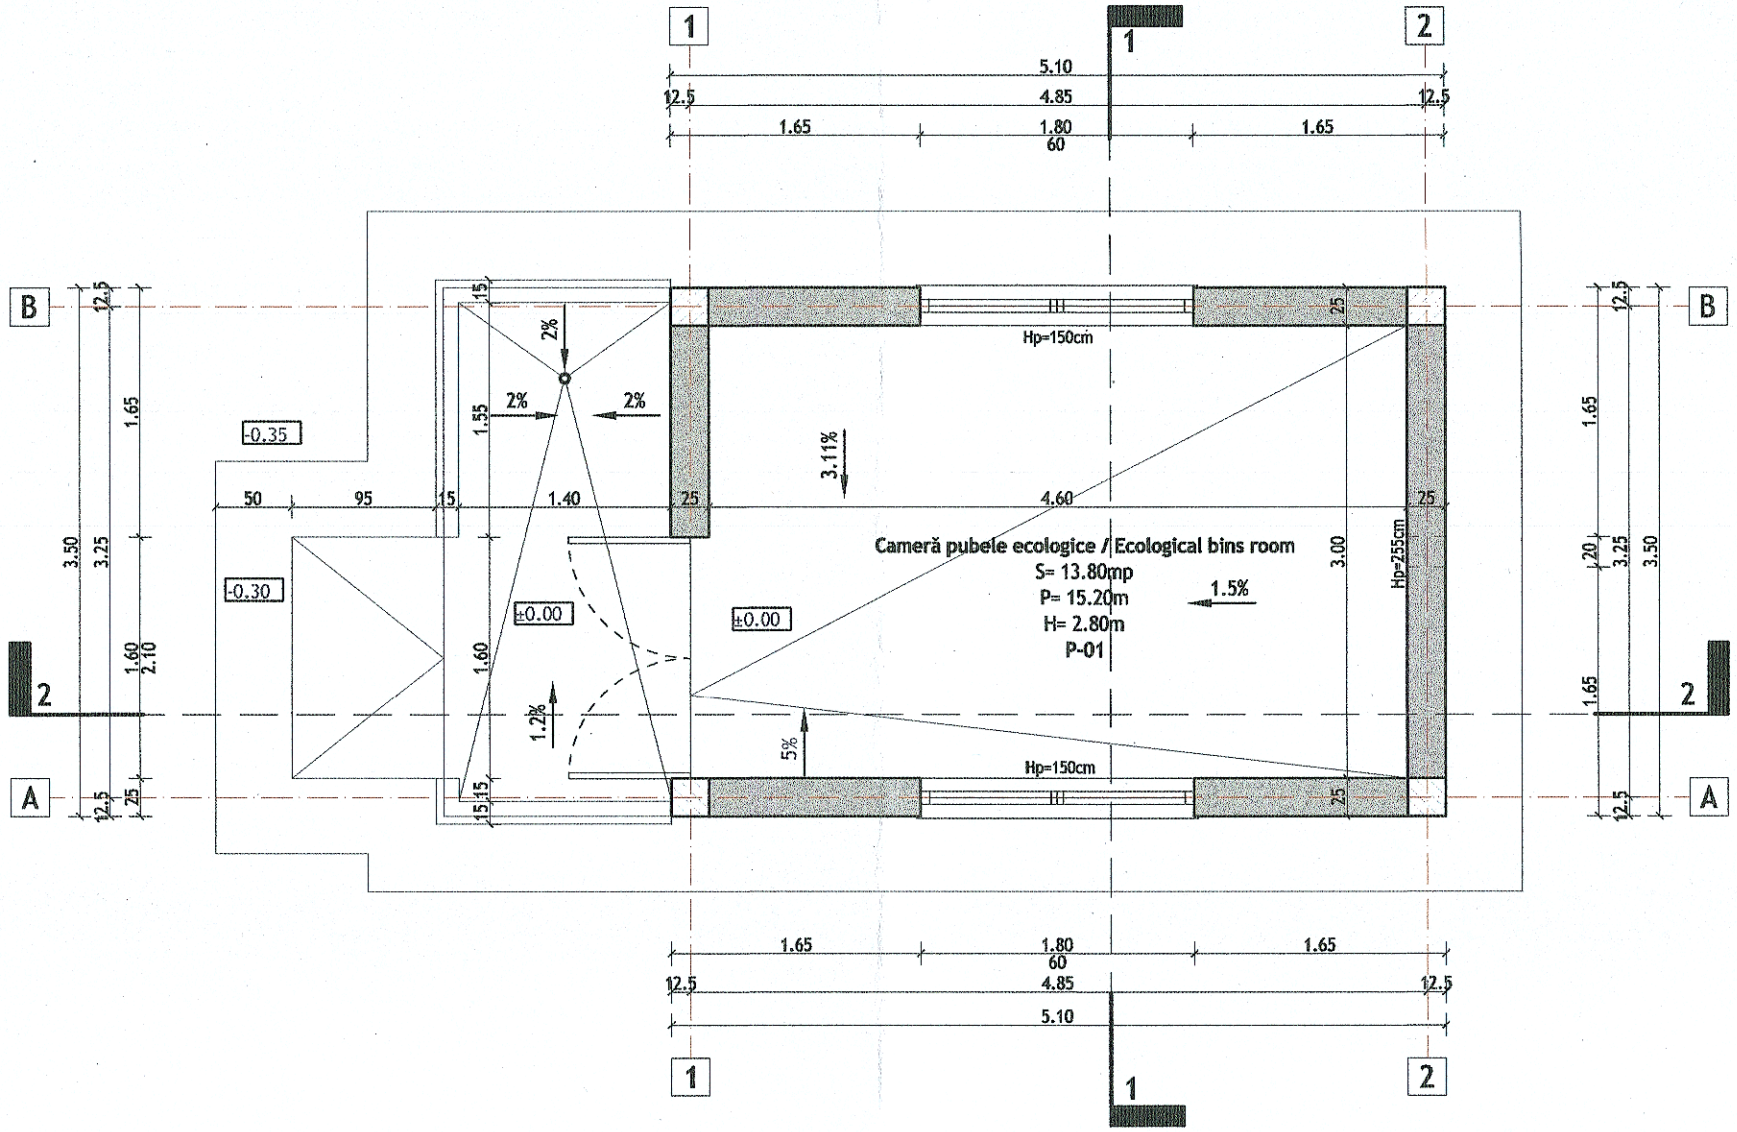

Plan învelitoare/ Roof plan

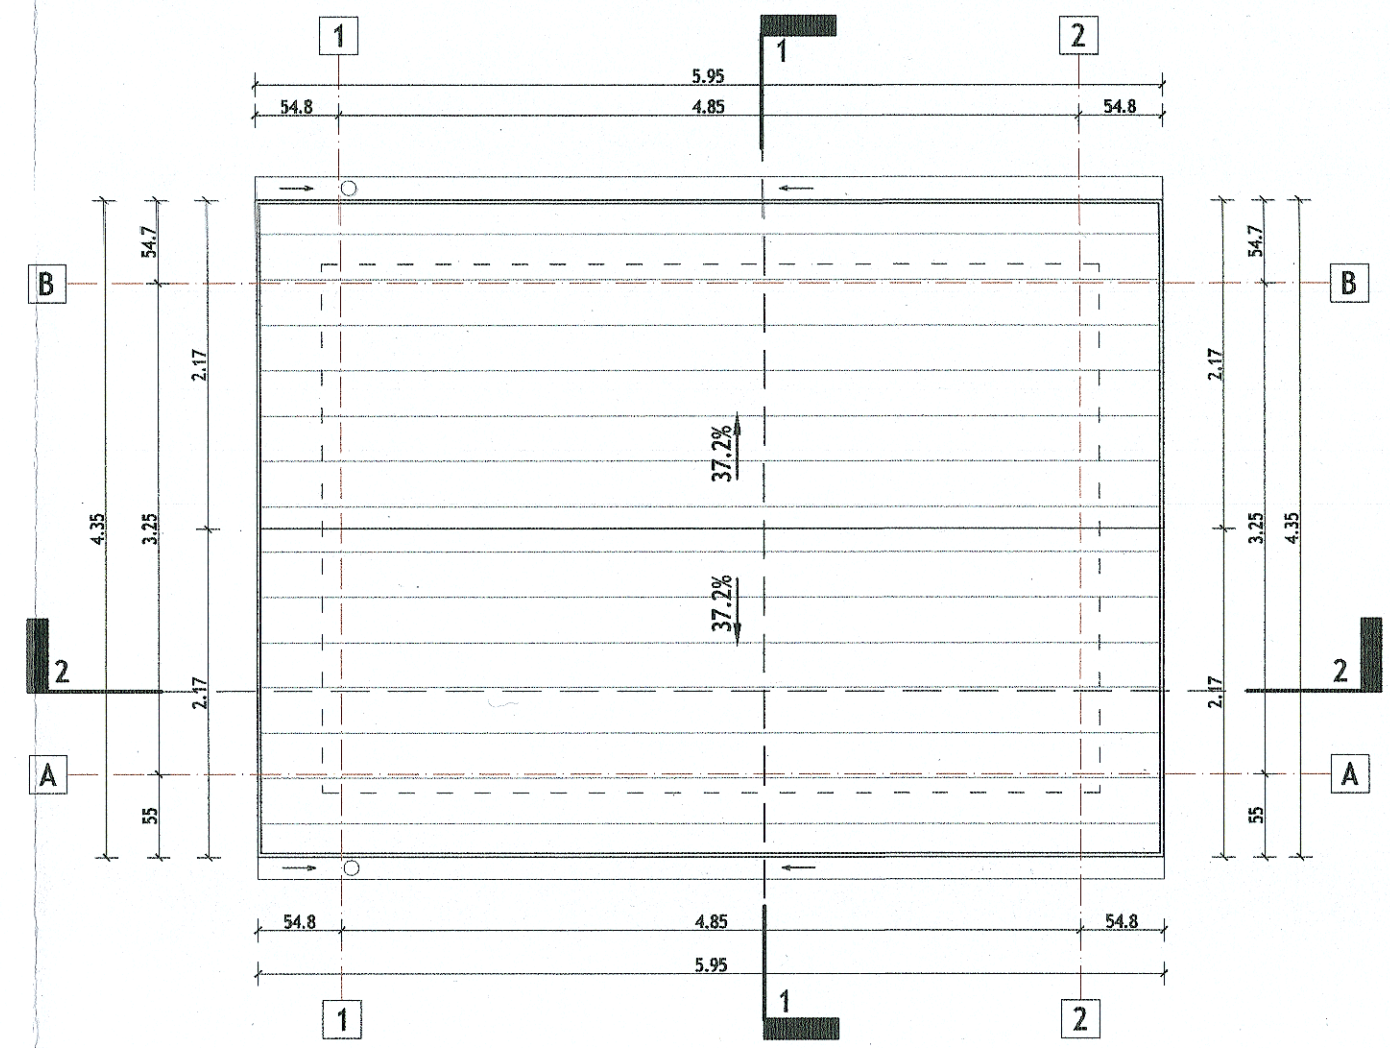

CLASA DE IMPORTANȚĂ A CONSTRUCȚIEI: IV
CATEGORIA DE IMPORTANȚĂ: D (REDUSĂ)

PLAN PARTER - PROPUNERE / GROUND FLOOR PLAN - PROPOSAL						
NR.CAMERĂ / ROOM NUMBER	DENUMIRE CAMERĂ / ROOM DESTINATION	SUPRAFAȚA UTILĂ (m²) / NET AREA (m²)	PERIMETRU (m)/ PERIMETER (m)	PEREȚI/ WALL FINISH	PARDOSEALĂ / FLOOR FINISH	TAVAN / CEILING FINISH
P-01	CAMERĂ PUBELE ECOLOGICE / ECOLOGICAL BINS ROOM	13.80	15.20	Faianță H=2.10m/ Ceramic tiles H=2.10m	Beton rolat/ Rolled concrete floor finish	Vopsitorie lavabilă/ Washable paint
TOTAL		13.80				

Colaborați de Microsistemul pentru Infrastructura Europei și Uniunii Europene

Instrumente Structurale 2014-2020

ENTITATE CONTRACTANTA BENEFICIARY

COMPANIA NAȚIONALĂ DE CĂI FERATE "C.F.R." S.A.
ROMANIAN NATIONAL RAILWAY COMPANY

CONTRACTANT/CONTRACTOR ASOCIEREA/JV

BAICONS IMPEX S.R.L. J40/9877/2001

I.S.P.C.F. S.A. J40/248/1992

DENUMIRE INVESTIȚIE/ INVESTMENT NAME: "Studiu de Fezabilitate pentru Electrificarea și Reabilitarea liniei de cale ferată Constanța - Mangalia" "Feasibility Study for Electrification and Rehabilitation of the Constanta - Mangalia Railway Line"

SECȚIUNE/ SECTION:

	NUME/NAME	SEMNĂTURA/ SIGNATURE
PROIECTAT/ DESIGNED	arh. Liviu G. BAICU	
VERIFICAT/ VERIFIED	ing. Sonia TIU	
AVIZAT/ ADVICED	ing. Marin BAICU	

SPECIALITATE/ SPECIALITY: ARHITECTURĂ / ARCHITECTURE

OBIECT/ OBJECT: CLĂDIRE PUBELE ECOLOGICE TIP / ECOLOGICAL BINS BUILDING TYPE

DENUMIRE PLAN/ NAME PLAN: PLAN PARTER, PLAN ÎNVELITOARE / GROUND FLOOR PLAN, ROOF PLAN

DATĂ/DATE: 09.2023

SCARĂ/SCALE: 1:50

COD PLAN/ PLAN CODE: SF 6 SF 00 Arh C02 101 R4