



Fațadă laterală stânga/ Left side facade

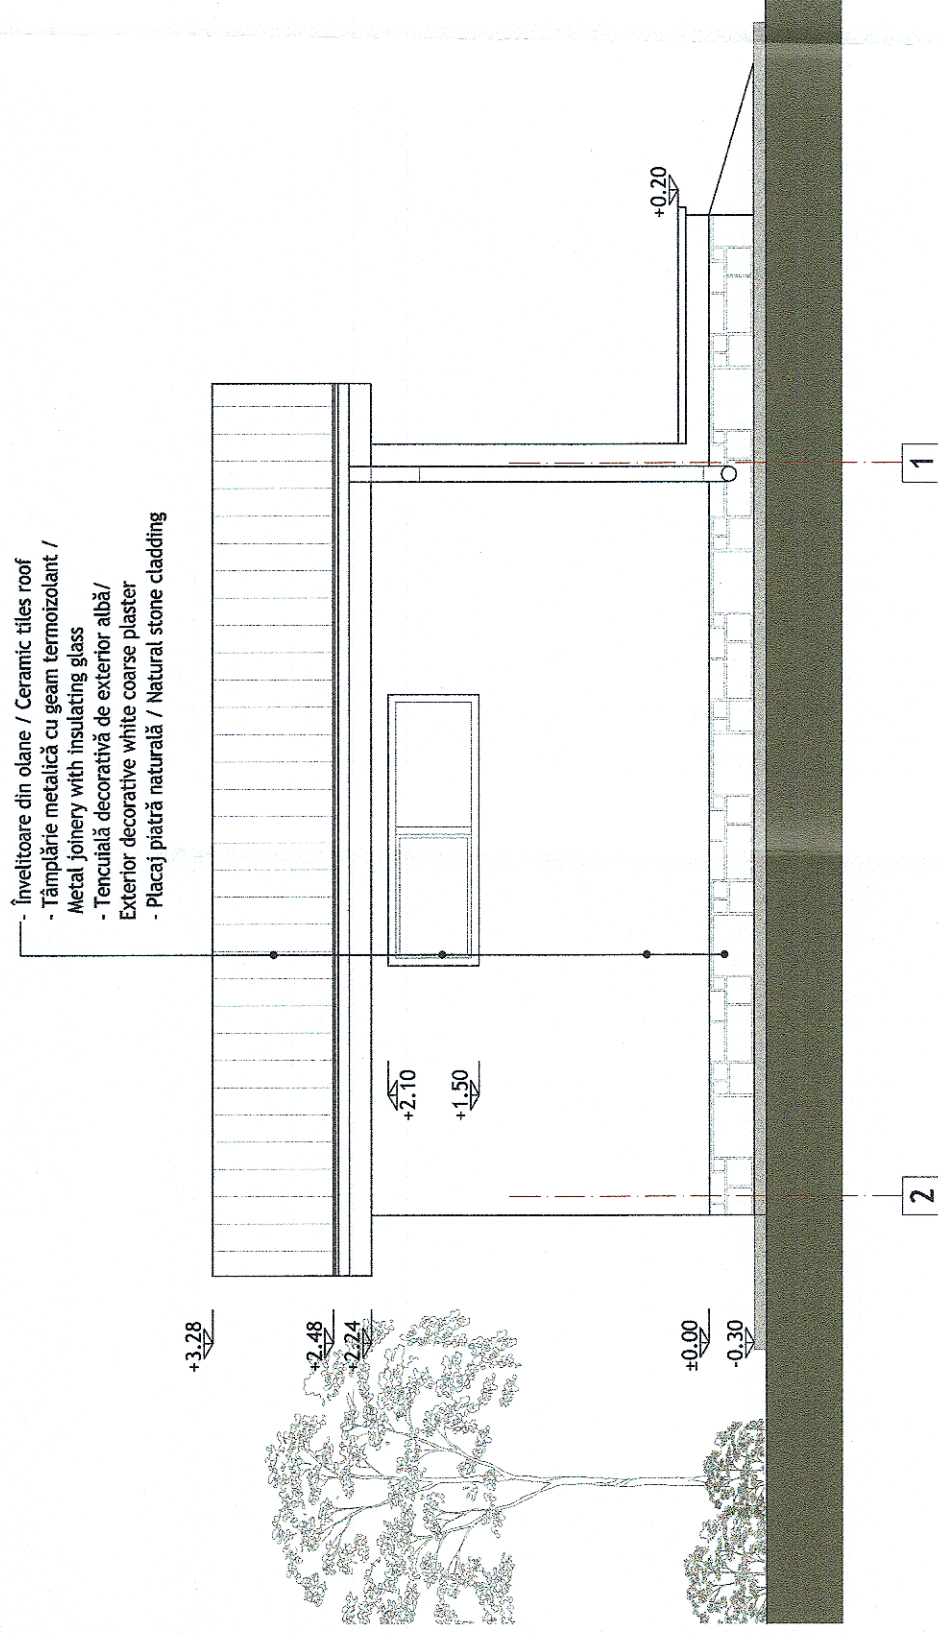

Fațadă principală/ Main facade

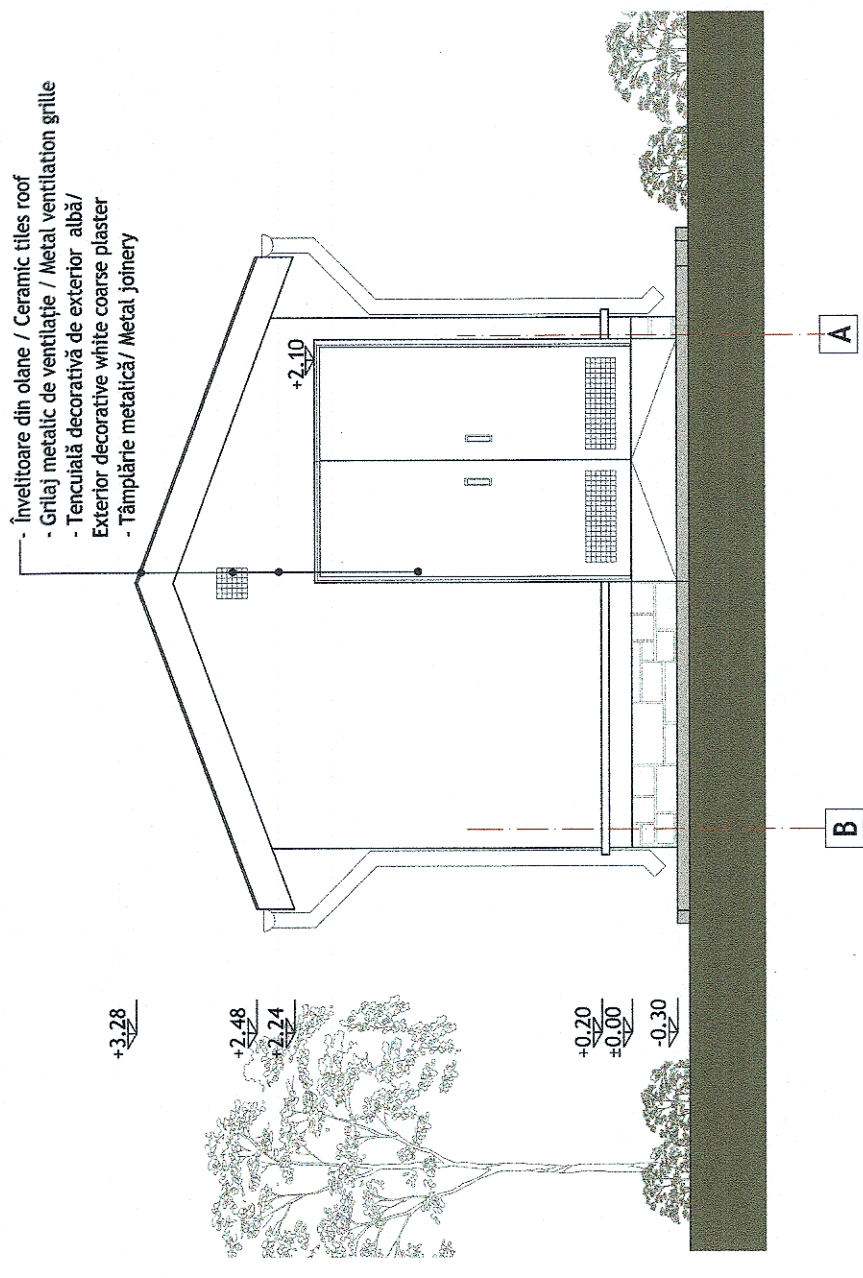

CLASA DE IMPORTANȚĂ A CONSTRUCȚIEI: IV
CATEGORIA DE IMPORTANȚĂ: D (REDUSĂ)



ENTITATE CONTRACTANTA BENEFICIAR				COMPANIA NAȚIONALĂ DE CĂI FERATE "C.F.R." S.A. ROMANIAN NATIONAL RAILWAY COMPANY	
CONTRACTANT/CONTRACTOR ASOCIEREA/JV		 BATCONS IMPEX S.R.L. 240/8877/2006		"Studiu de Fezabilitate pentru Electrificarea și Reabilitarea liniei de cale ferată Constanța - Mangalia" "Feasibility Study for Electrification and Rehabilitation of the Constanța - Mangalia Railway Line"	
DENUMIRE INVESTIȚIE/ INVESTMENT NAME		SECTION/ SECTION		"ARHITECTURĂ / ARCHITECTURE CLĂDIRE PUBELE ECOLOGICE TIP / ECOLOGICAL BINS BUILDING TYPE FAȚADĂ LATERALĂ STÂNGA, FAȚADĂ PRINCIPALĂ / LEFT FACADE, MAIN FACADE"	
SEMIȚĂTURĂ/ SIGNATURE		OBJECT/ OBJECT		DENUMIRE PLAN/ NAME PLAN	
NUME/NOME		COD PLAN/ PLAN CODE:		SF 6 SF 00 Arh C02 103 R4	
PROJECTANT/ DESIGNED		SCARĂ/SCALE:		1:50	
VERIFICAT/ VERIFIED		DATA/DATE:		09/2023	
AVIZAT/ ADVISED					