


Plan peron/ Platform plan

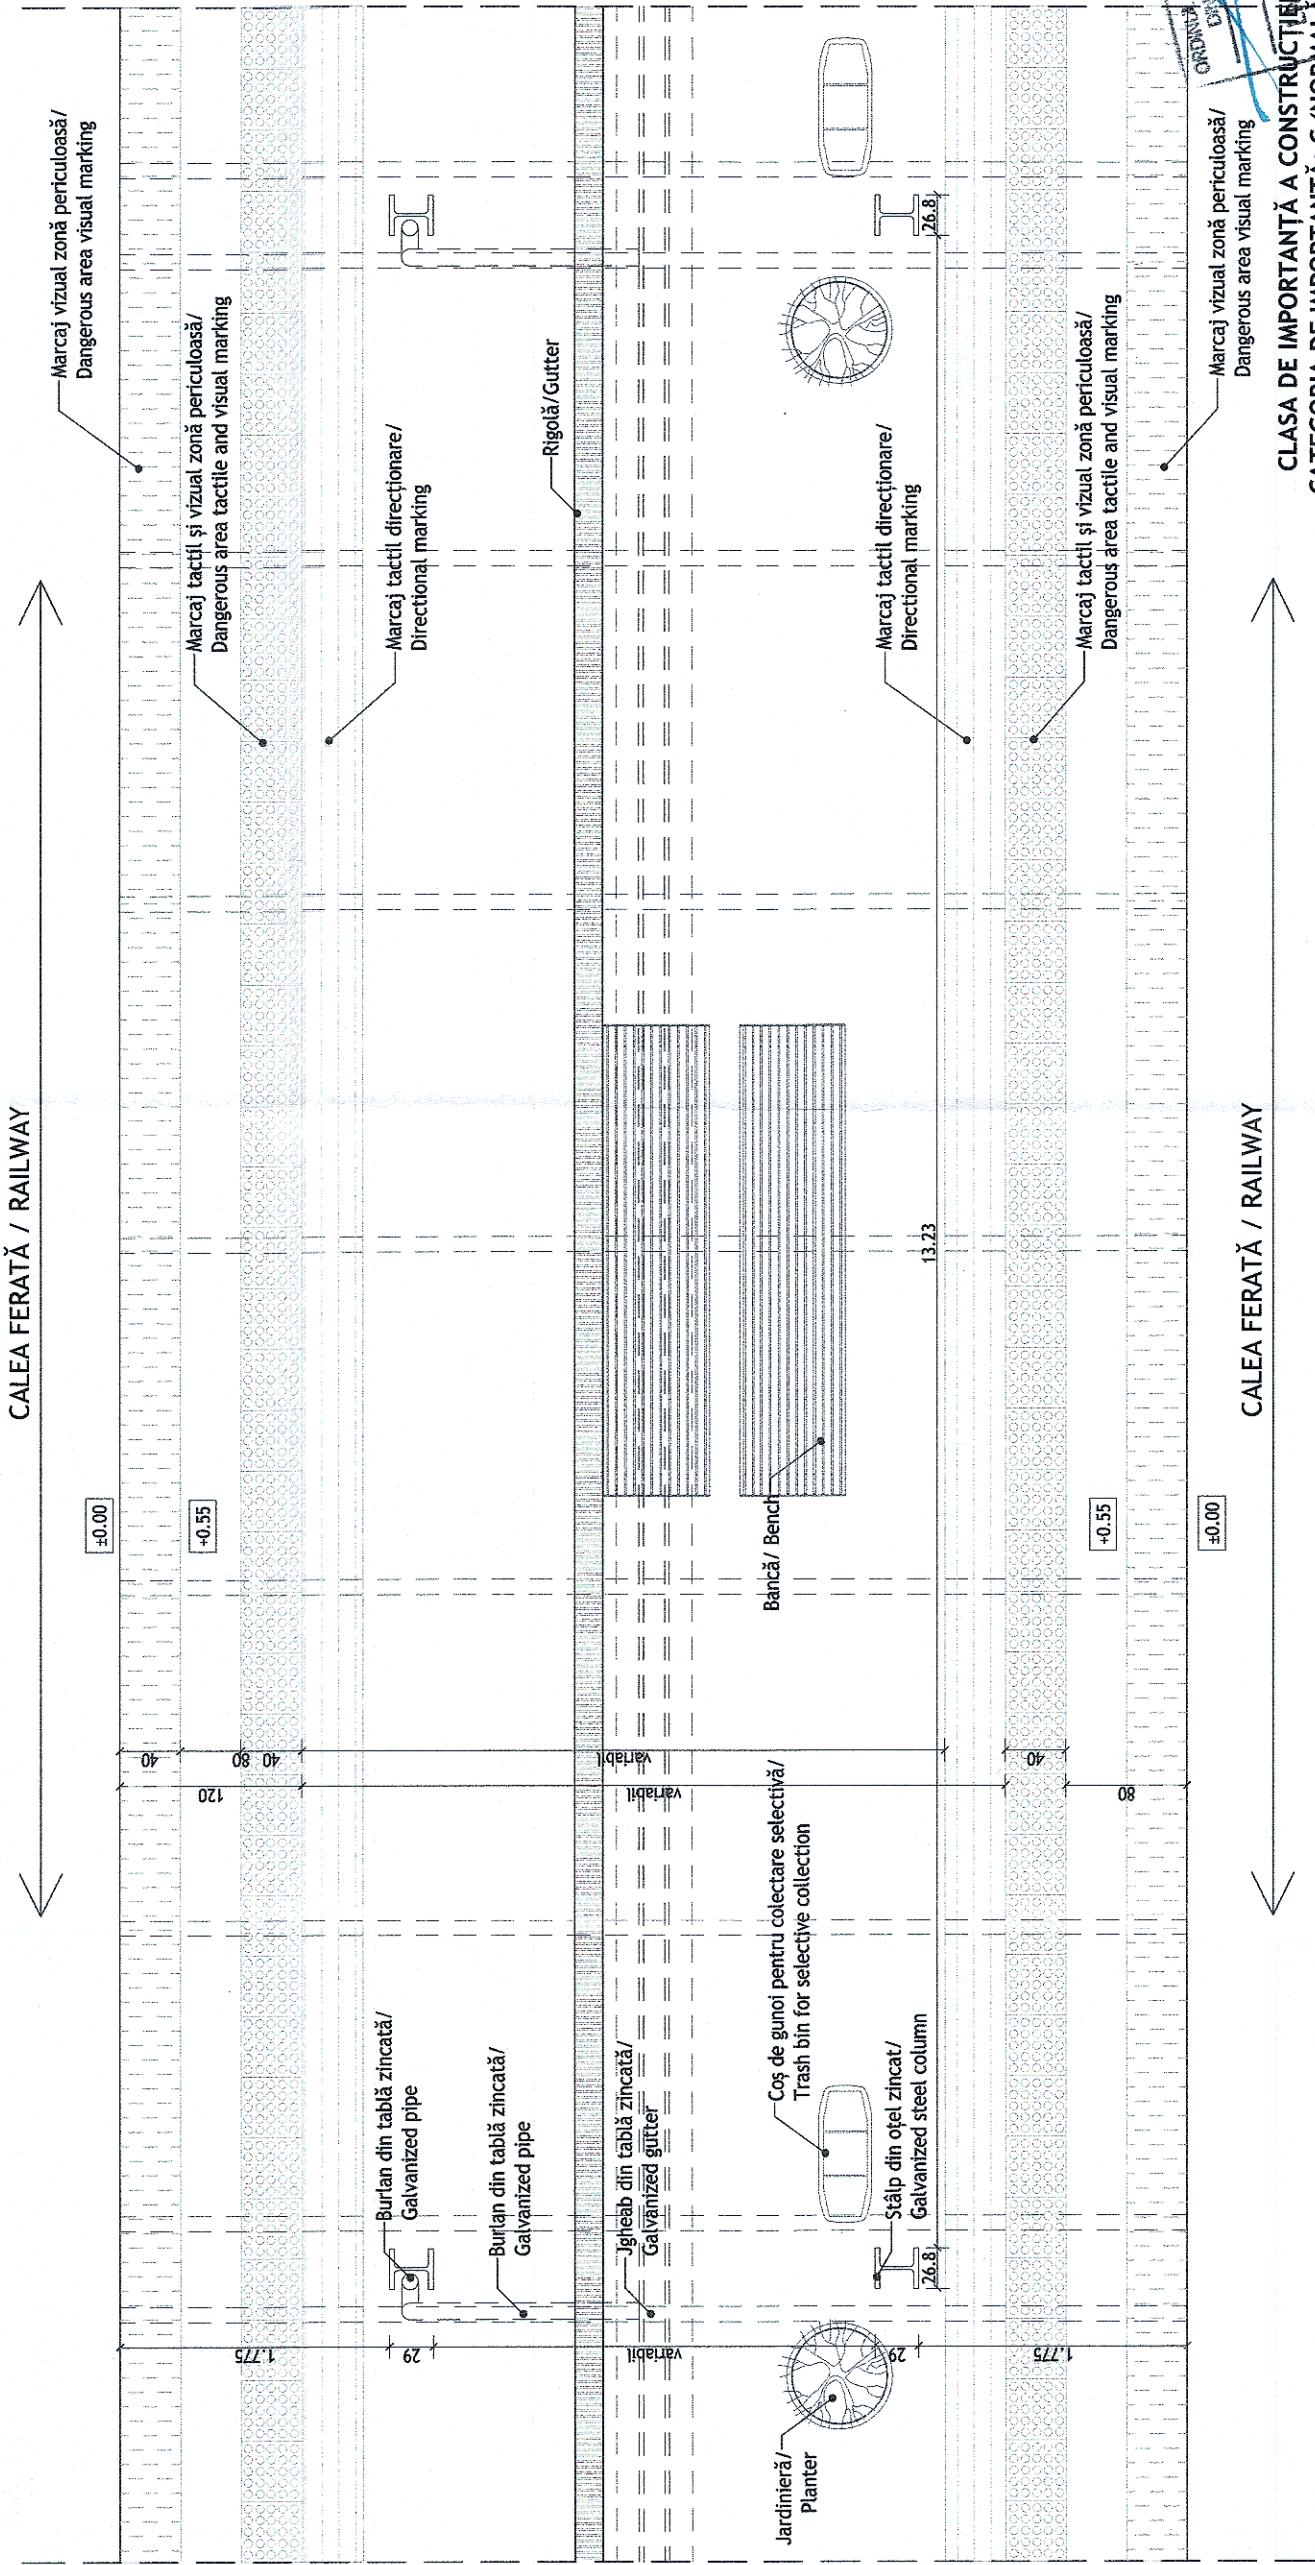

ORDINAR ARHITECTURAL
DI. ROMANIA
1996
P100/2013
CLASA DE IMPORTANȚĂ A CONSTRUCȚIILOR: C (NORMALĂ) C1
CATEGORIA DE IMPORTANȚĂ: C (NORMALĂ) C1
HG-766/1997

Ministerul Transporturilor și Infrastructurii
Ministry of Transport and Infrastructure

ENTITATE CONTRACTANTA BENEFICIARY		COMPANIA NAȚIONALĂ DE CĂI FERATE "C.F.R." S.A. ROMANIAN NATIONAL RAILWAY COMPANY	
CONTRACTANT/CONTRACTOR ASOCIEREA/JV		DENUMIRE INVESTIȚIE/ INVESTMENT NAME	
B BAICONS IMPEX S.R.L. J40/9877/2001		"Studiu de Fezabilitate pentru Electrifierea și Reabilitarea liniei de cale ferată Constanța - Mangalia" "Feasibility Study for Electrification and Rehabilitation of the Constanța - Mangalia Railway Line"	
SEMNAȚURA/ SIGNATURE		SECTIONE/ SECTION	
arh. Liviu G. BAICU		ARHITECTURĂ / ARCHITECTURE	
ing. Sonia TIU		COPERTINĂ / CANOPY	
ing. Marin BAICU		PLAN PERON/ PLATFORM PLAN	
DATA/DATE: 09.2023		COD PLAN/ PLAN CODE:	
SCARĂ/SCALE: 1:50		SF 6 SF 00 Arh C05 101 R4	