



Secțiune transversală 1-1/ Transversal section 1-1

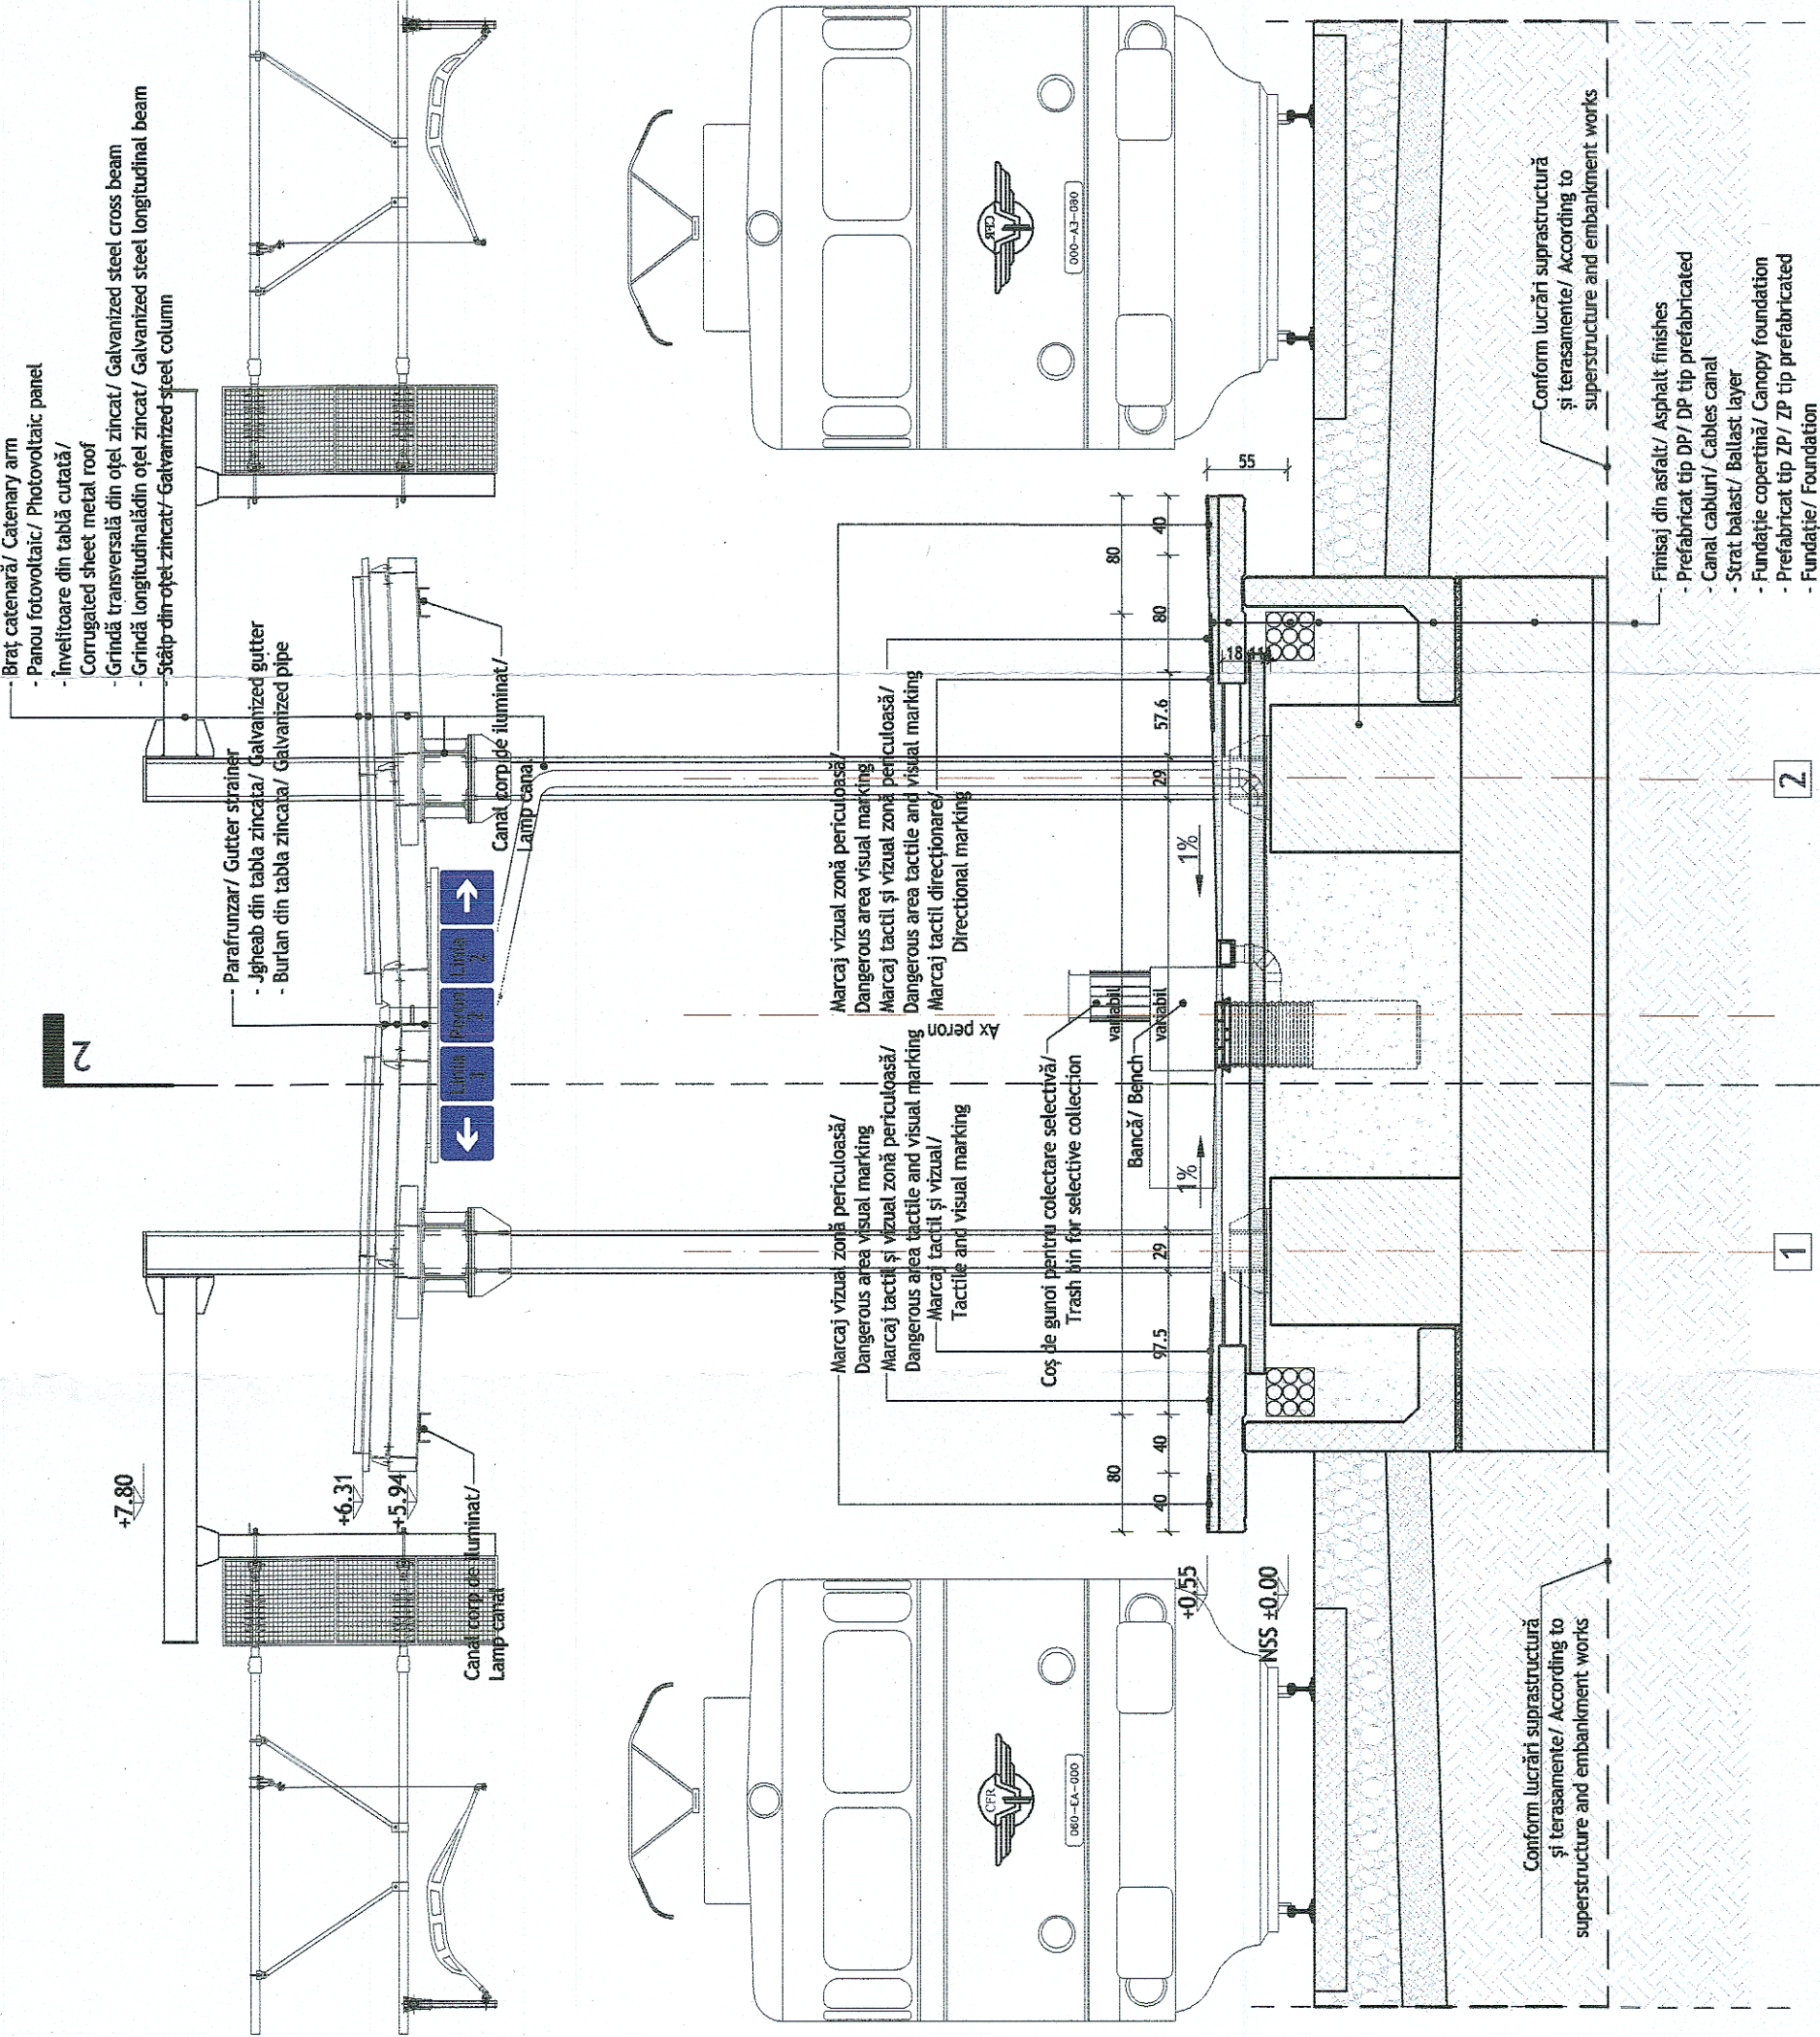

Secțiune longitudinală 2-2/ Longitudinal section 2-2

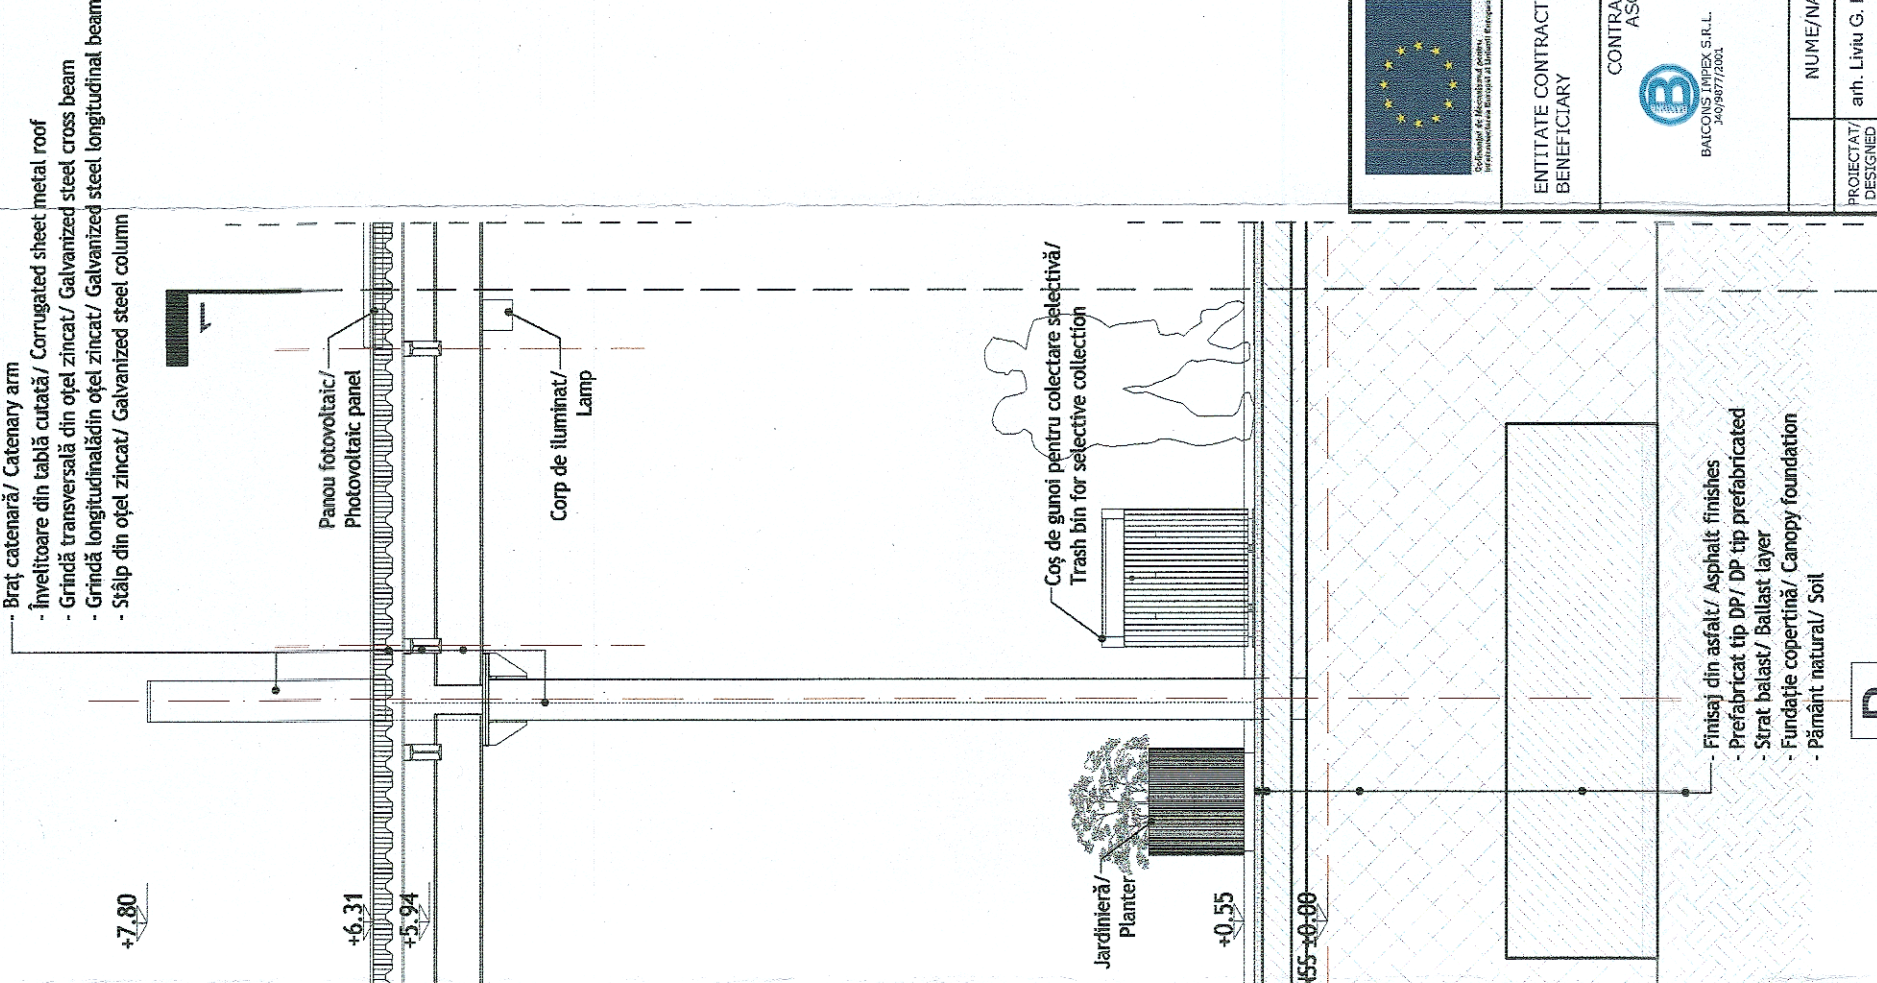

CLASA DE IMPORTANȚĂ A CONSTRUCȚIEI: C (NORMALĂ)  
CATEGORIA DE IMPORTANȚĂ: C (NORMALĂ)



|                                         |  |   |  |
|-----------------------------------------|--|---|--|
| ENTITATE CONTRACTANTĂ<br>BENEFICIAR     |  | COMPANIA NAȚIONALĂ DE CĂI FERATE "C.F.R." S.A.<br>ROMANIAN NATIONAL RAILWAY COMPANY   |  |
| CONTRACTANT/CONTRACTOR<br>ASOCIERII JV  |  | "Studiu de Fezabilitate pentru Electricizarea și Reabilitarea liniei de cale ferată Constanța - Mangalia"<br>"Feasibility Study for Electrification and Rehabilitation of the Constanța - Mangalia Railway Line" |  |
| DENUMIRE INVESTIȚIE/<br>INVESTMENT NAME |  | SECTIUNE/<br>SECTION   |  |
| SEMĂNĂTURĂ/<br>SIGNATURE                |  | SPECIALITATE/<br>SPECIALITY   |  |
| NUME/NOME                               |  | ARHITECTURĂ / ARCHITECTURE   |  |
| PROIECTAT/<br>DESIGNED                  |  | OBIECT/<br>OBJECT   |  |
| VERIFICAT/<br>VERIFIED                  |  | COPERTINĂ / CANOPY   |  |
| AVIZAT/<br>ADVISED                      |  | SECTIUNI<br>SECTIONS   |  |
| DENUMIRE PLAN/<br>NAME PLAN             |  | COD PLAN/<br>PLAN CODE:   |  |
| DATA/DATE:                              |  | SCARĂ/SCALE:   |  |
| 09.2023                                 |  | 1:50   |  |
| SF                                      |  | 6   |  |
| SF                                      |  | 00   |  |
| Arh                                     |  | C05   |  |
| 102                                     |  | R4   |  |