


Fațadă travee/ Bay facade

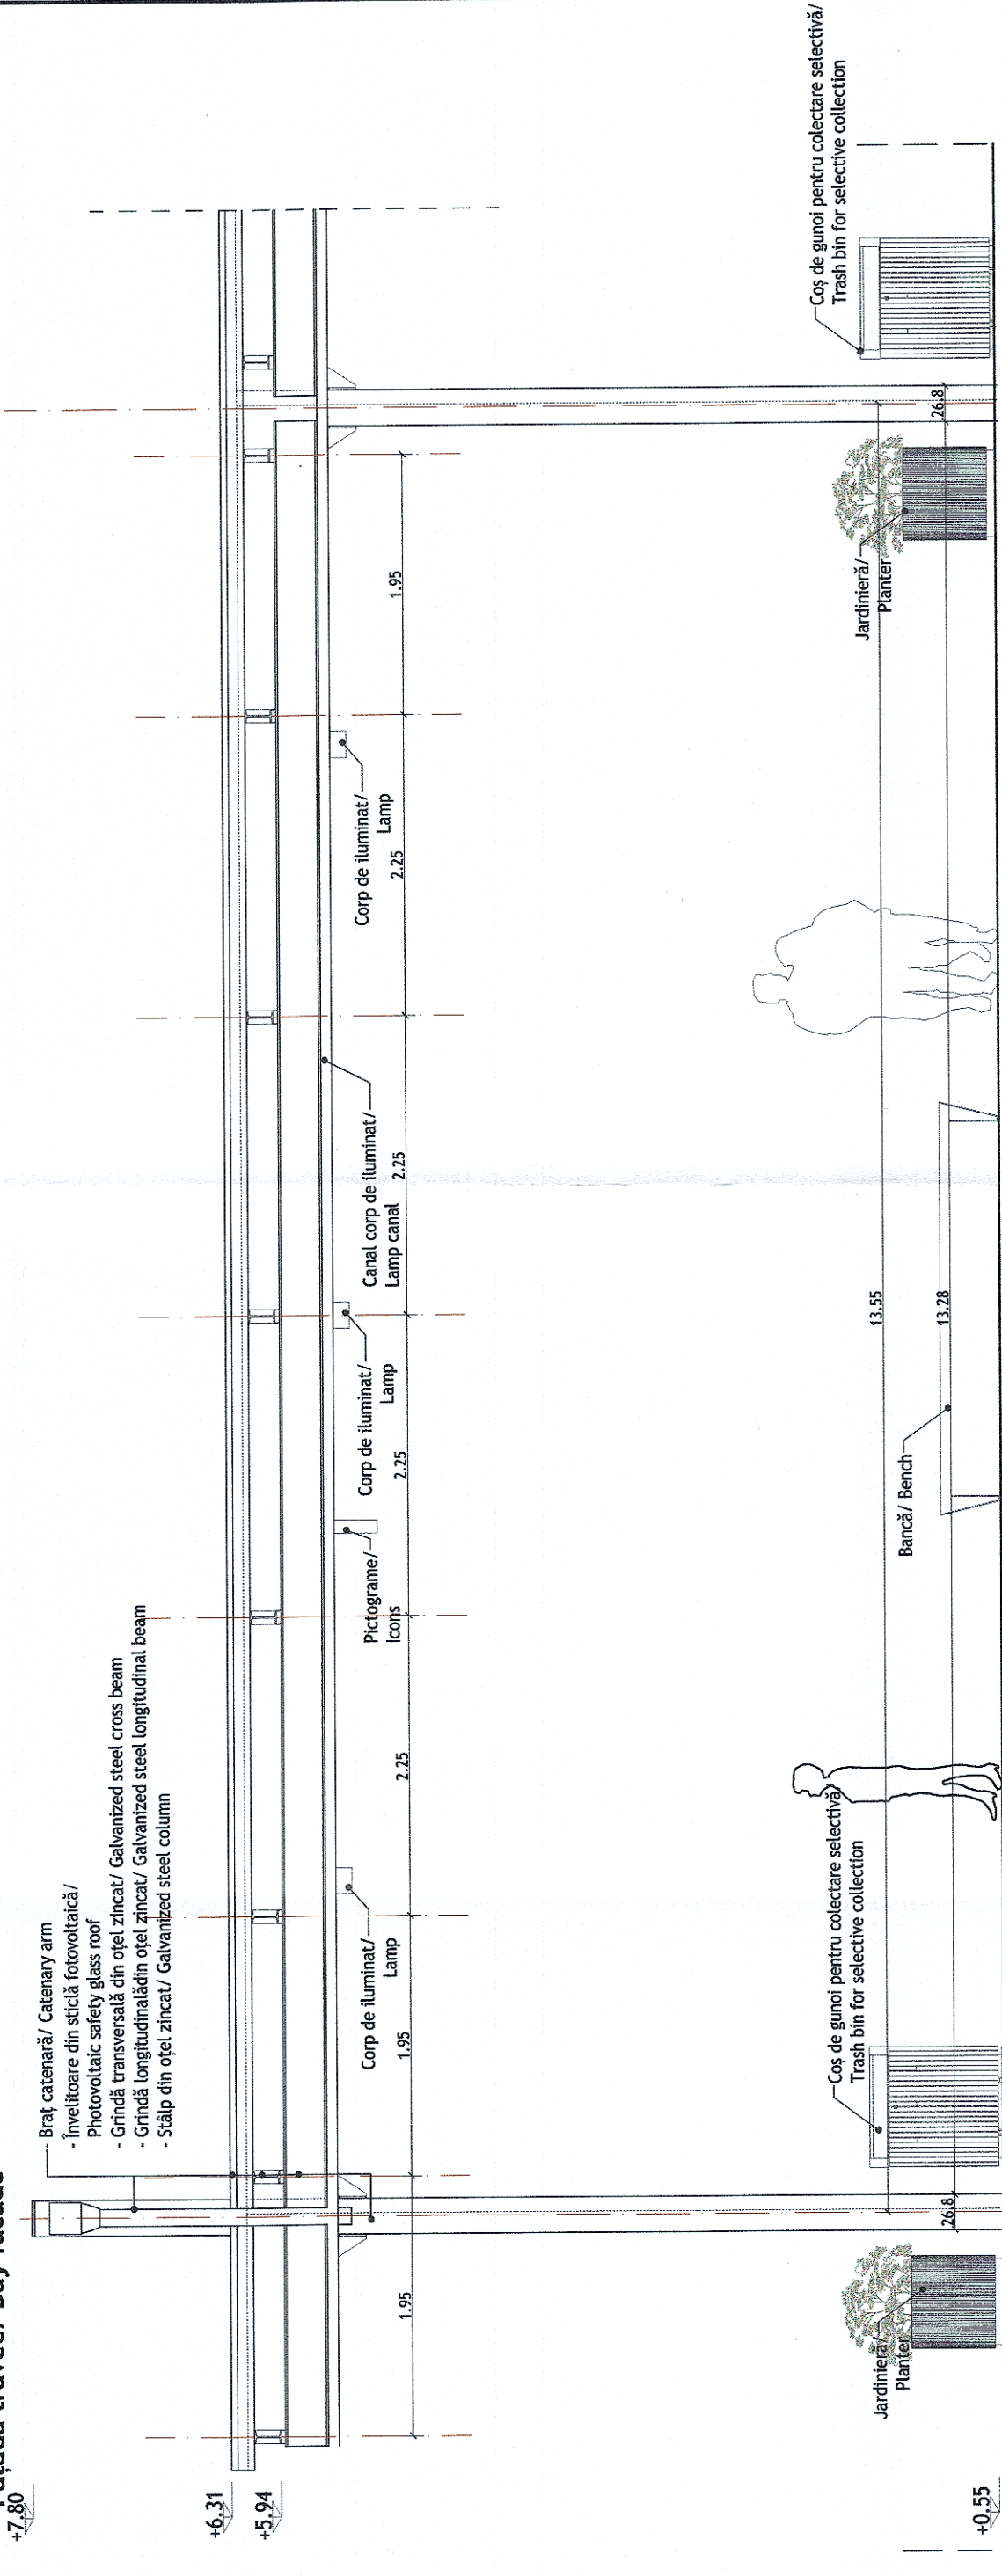

NSS ±0.00  
CTN

A

B