
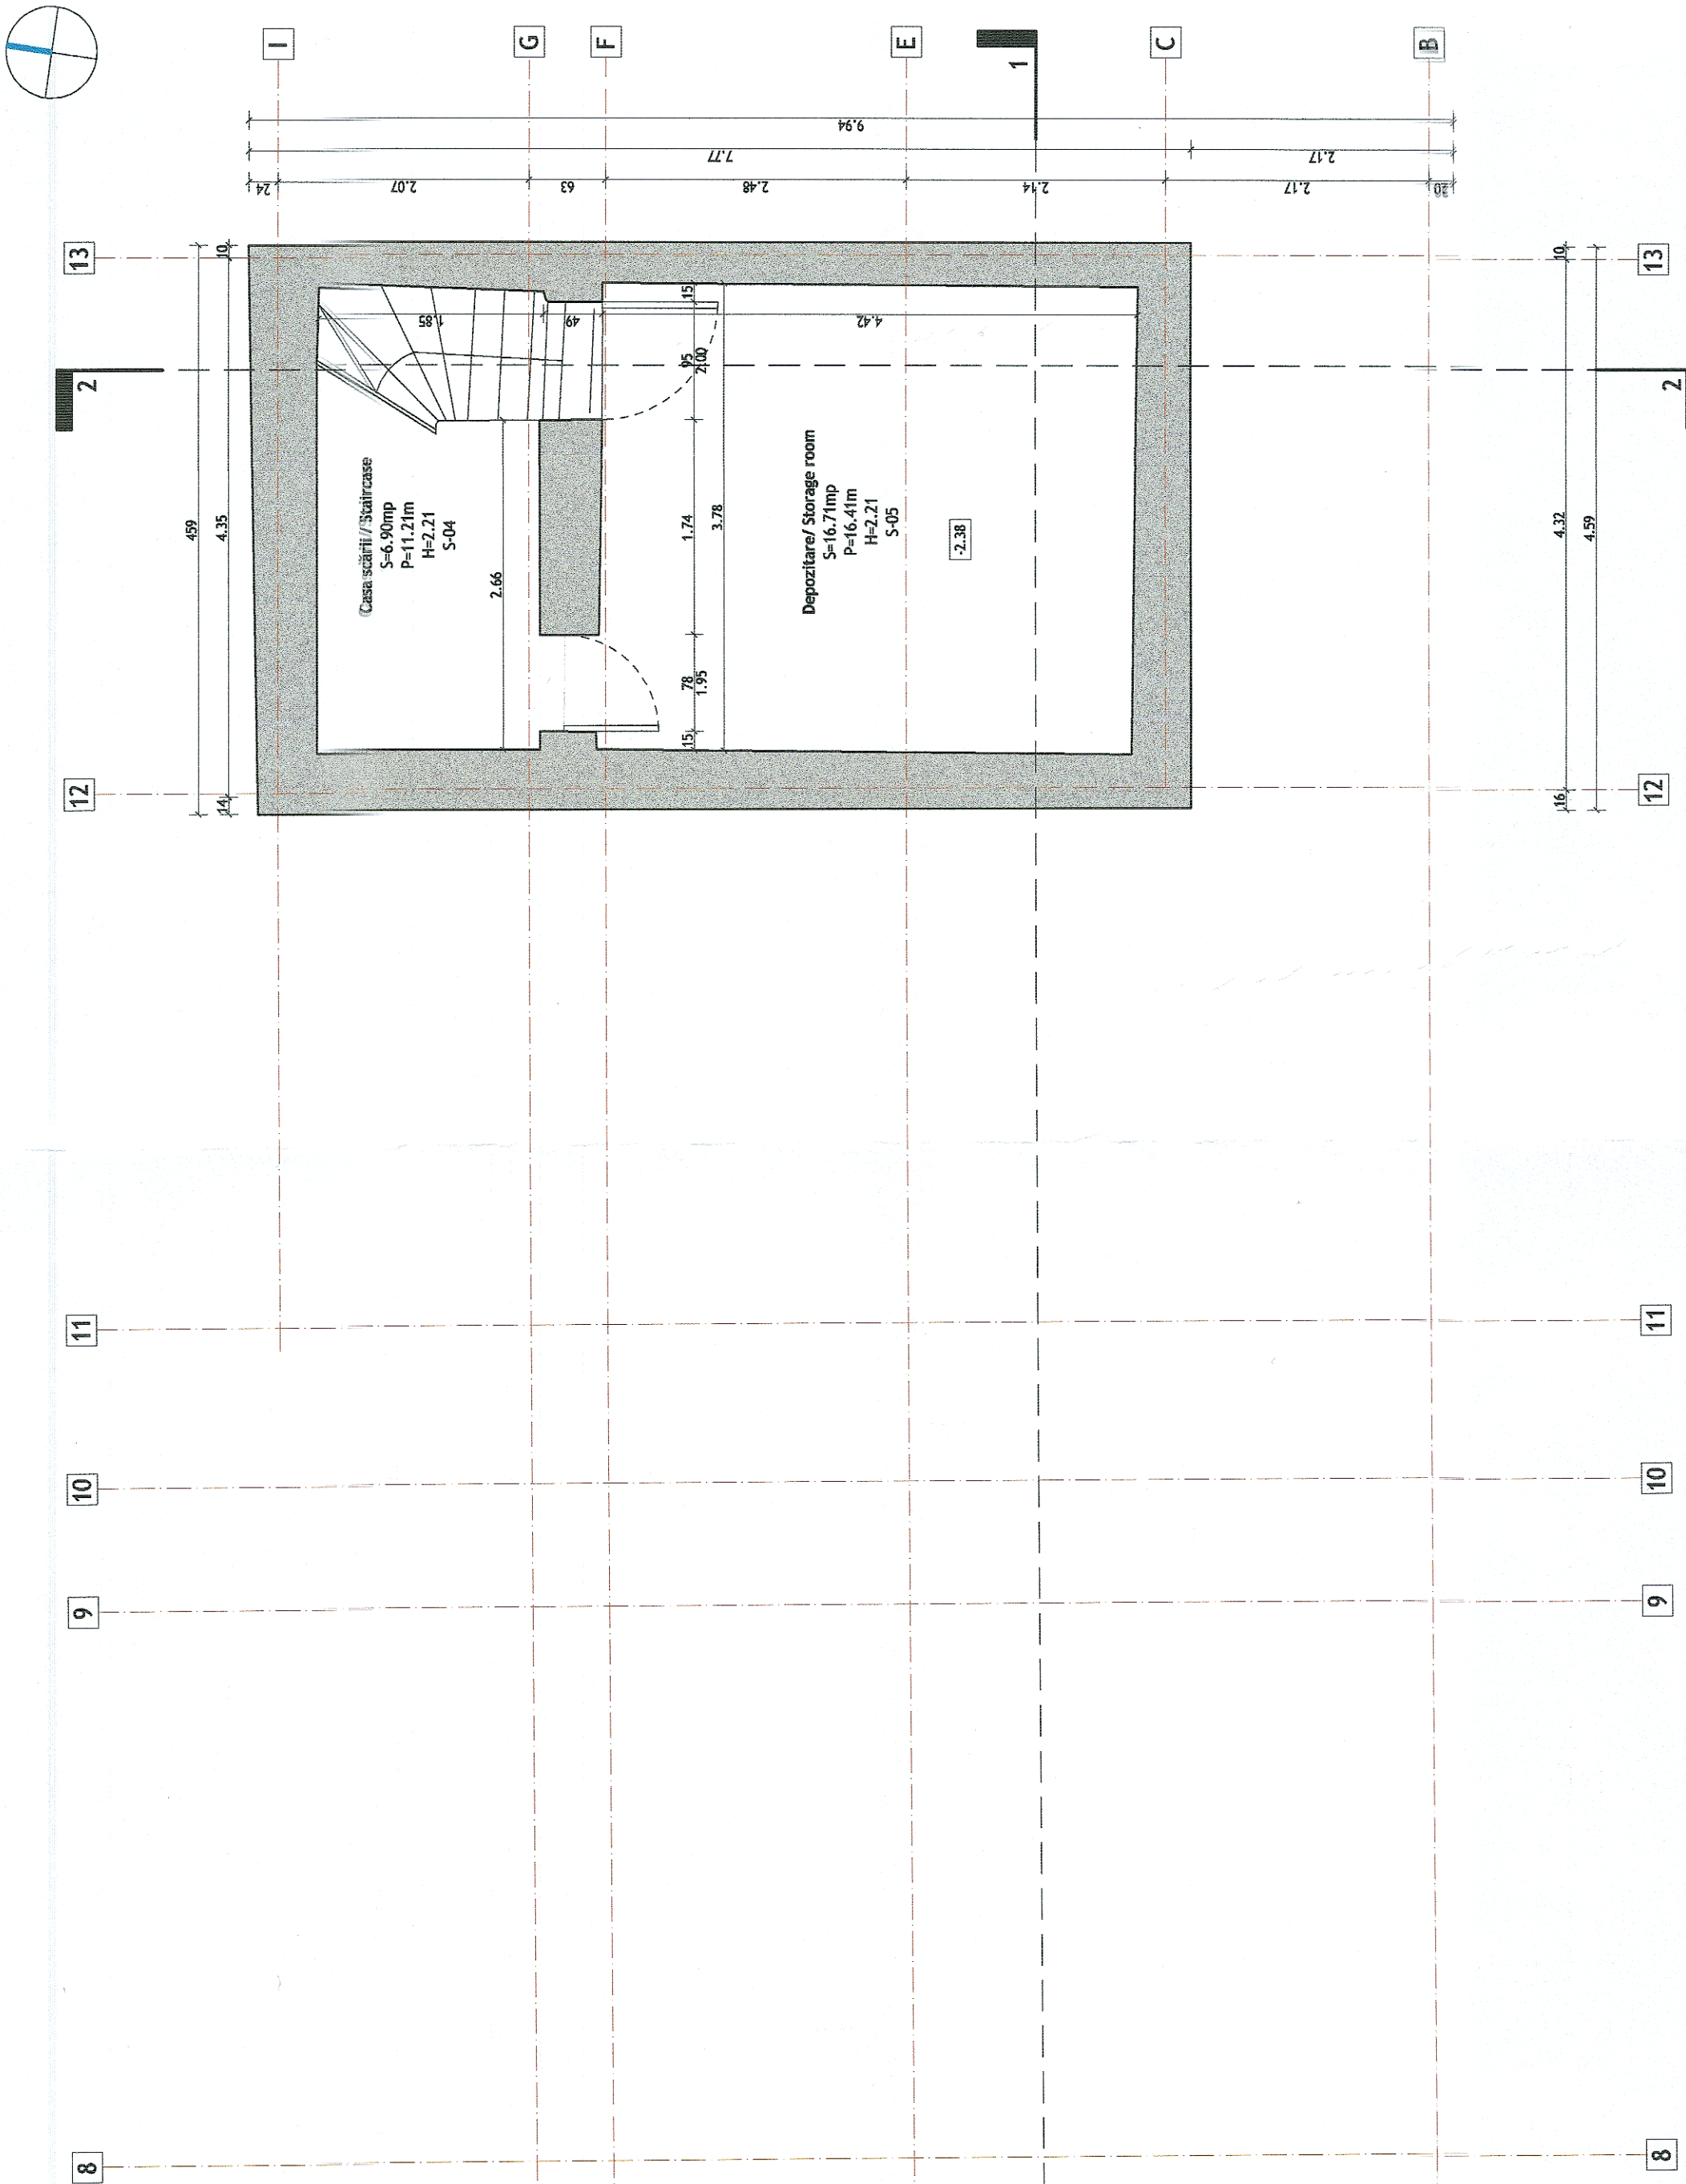


Plan subsol / Basement floor plan

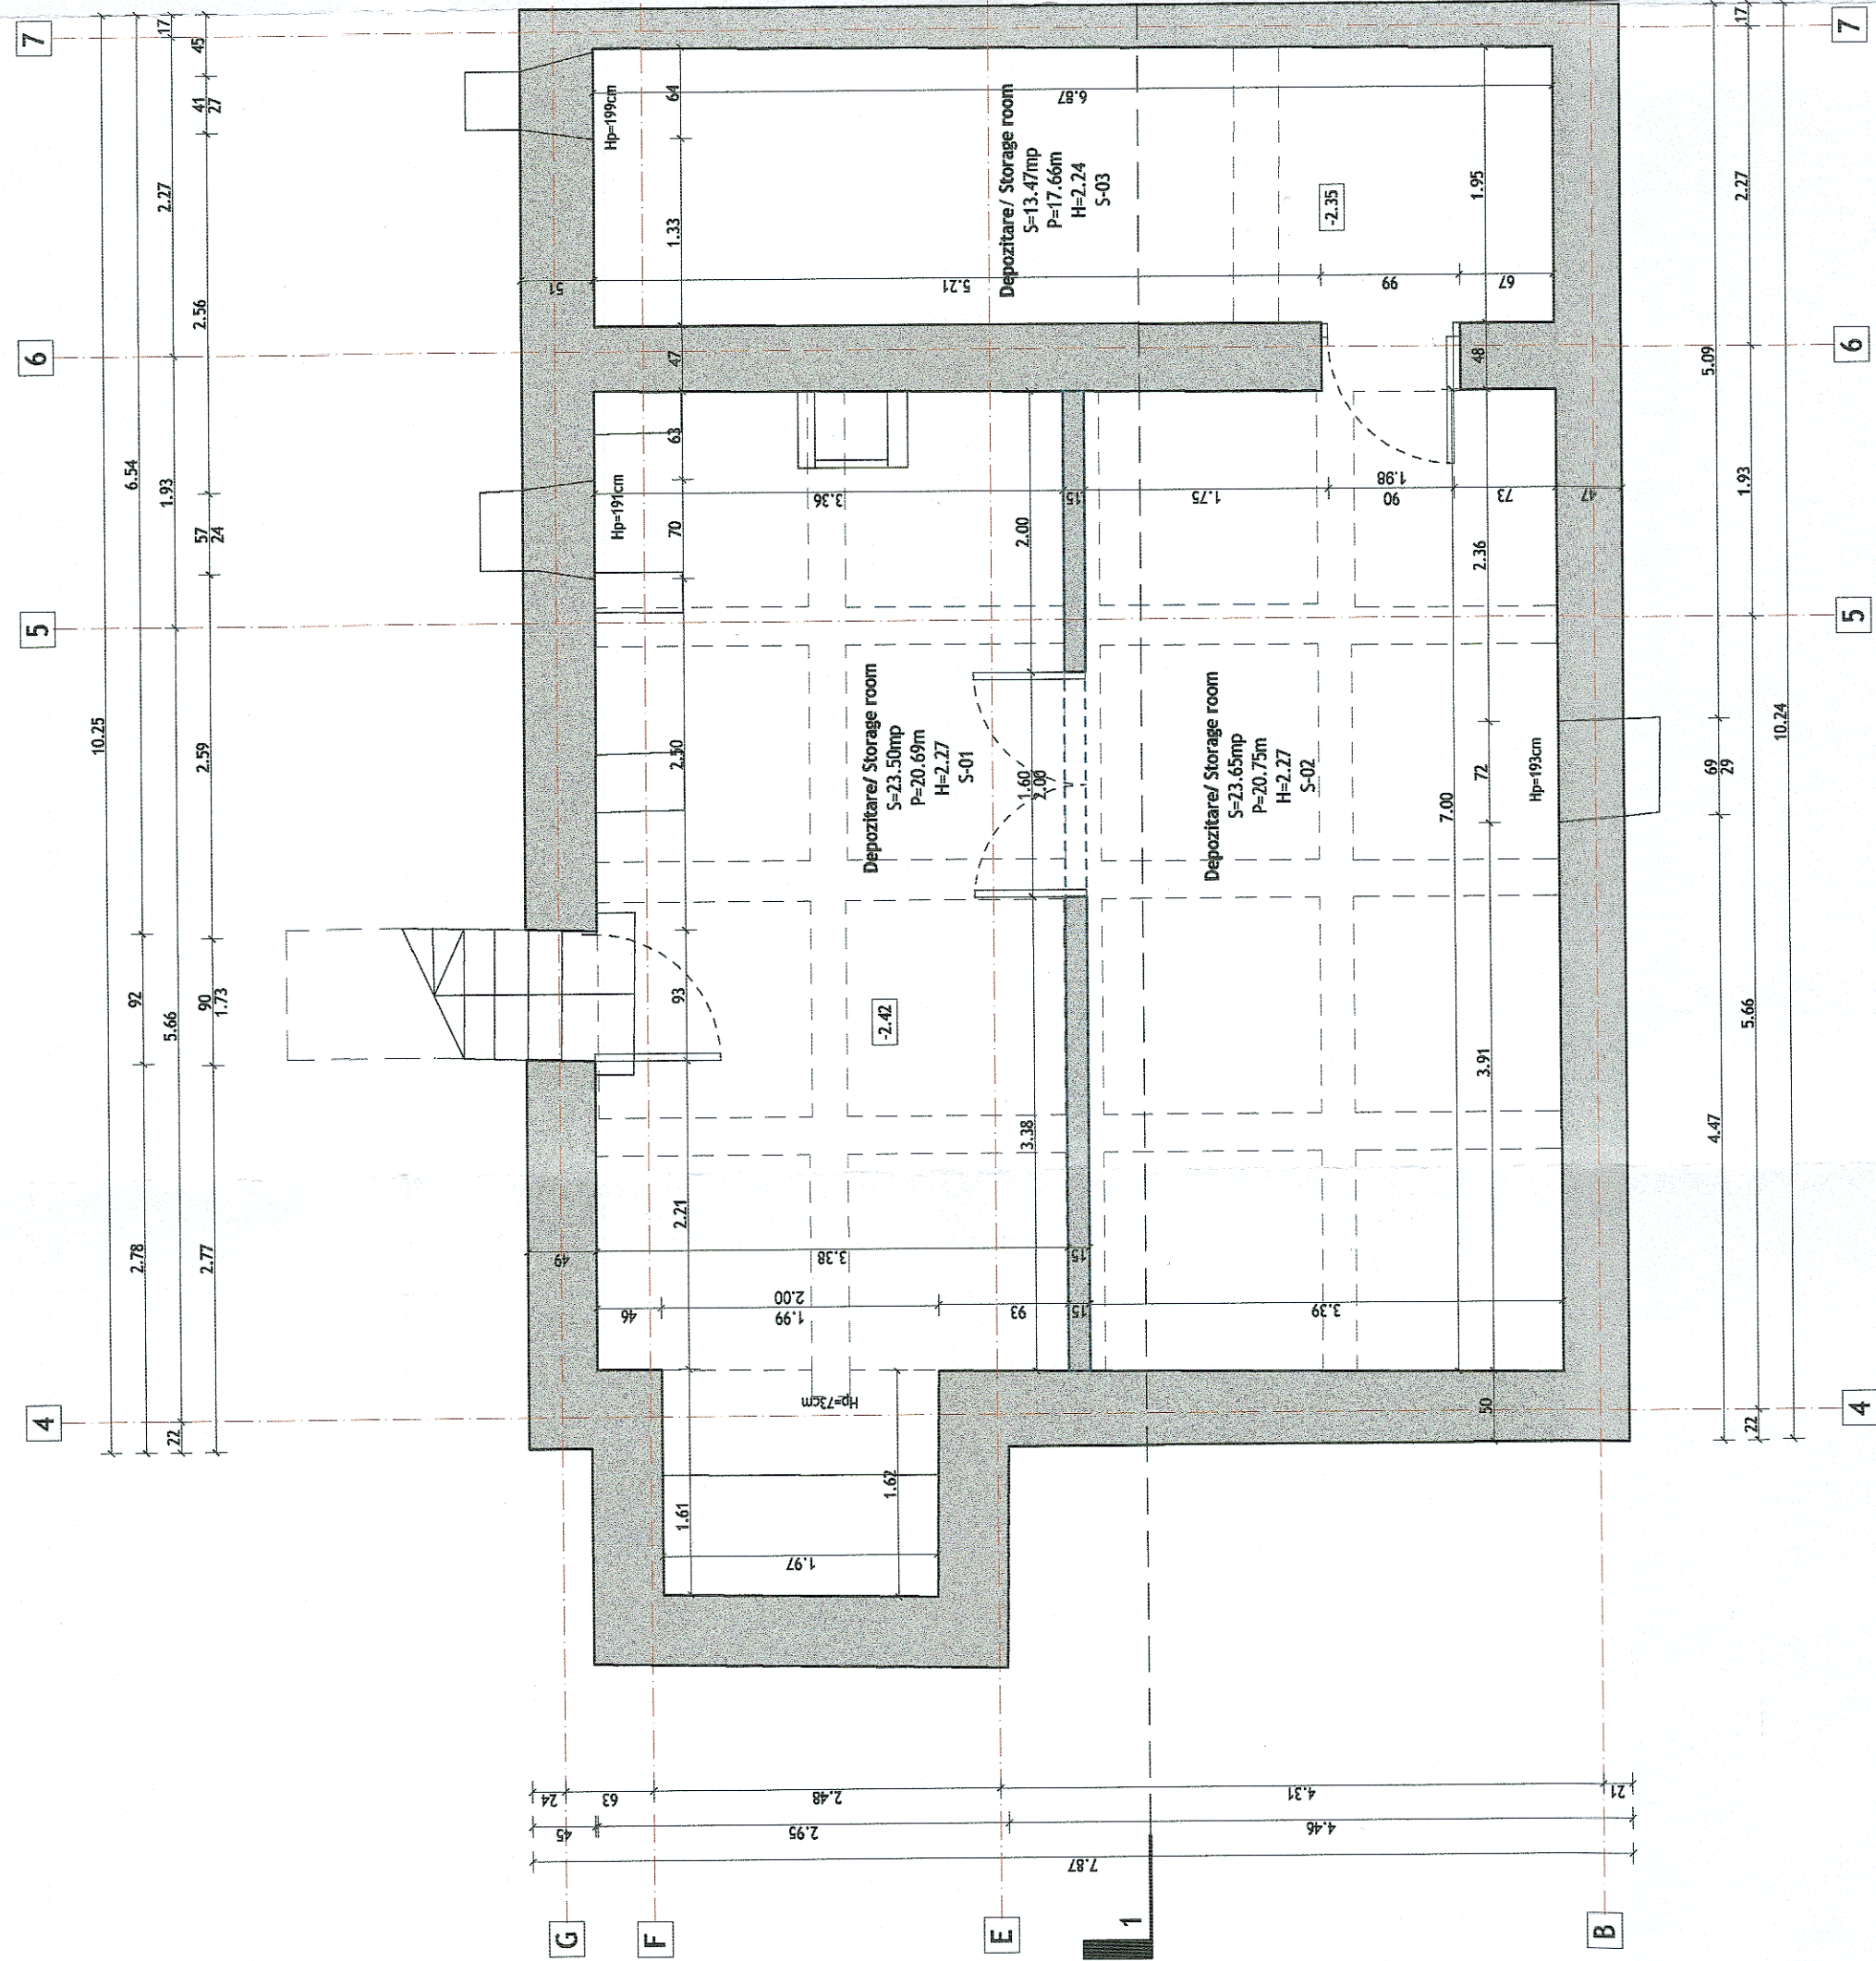

SUBSOL / BASEMENT FLOOR				TAVAN / CEILING FIN	
NOIUMERUL CAMEREI / ROOM NUMBER	DESCRIEREA CAMEREI / ROOM DESCRIPTION	SUPRAFAȚA UTILĂ (m²) / NET AREA (m²)	PERIMETRUL (m) / PERIMETER (m)	PROTECȚIE / WALL FINISH	PANOSCELĂ / FLOOR FINISH
S-01	DEPOZITARE / STORAGE ROOM	23.50	20.09	Vopsea lavabilă / Washable paint	Pieșă naturală antiderapantă / Slip resistant natural stone
S-02	DEPOZITARE / STORAGE ROOM	23.65	20.75	Vopsea lavabilă / Washable paint	Pieșă naturală antiderapantă / Slip resistant natural stone
S-03	DEPOZITARE / STORAGE ROOM	13.47	17.08	Vopsea lavabilă / Washable paint	Pieșă naturală antiderapantă / Slip resistant natural stone
S-04	CĂMIN SCĂRI / STAIRCASE	6.50	11.21	Vopsea lavabilă / Washable paint	Pieșă naturală antiderapantă / Slip resistant natural stone
S-05	DEPOZITARE / STORAGE ROOM	16.71	16.41	Vopsea lavabilă / Washable paint	Pieșă naturală antiderapantă / Slip resistant natural stone
Total		84.23			

BILANT SUPRAFEȚE
S.c. SUBSOL = 116.00mp
S.u. SUBSOL = 84.23mp