




Fațadă Sud / South facade

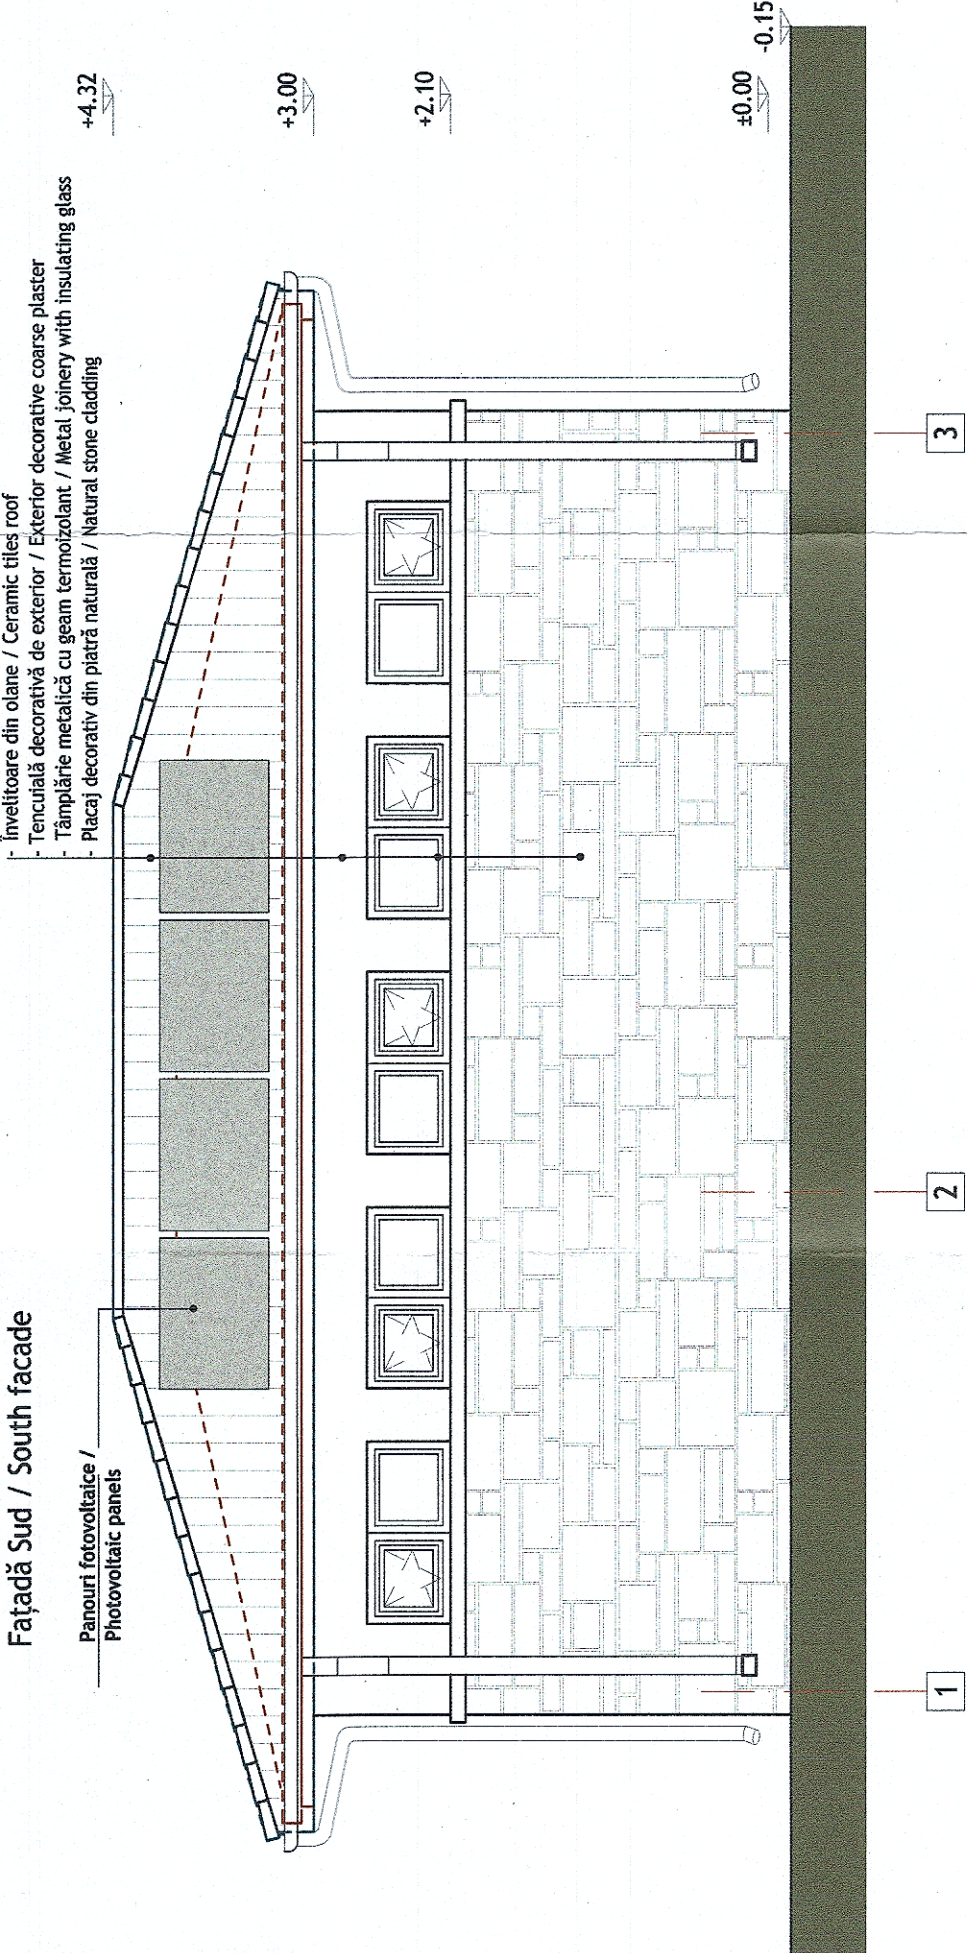

Secțiune longitudinală 1-1 / Longitudinal section 1-1

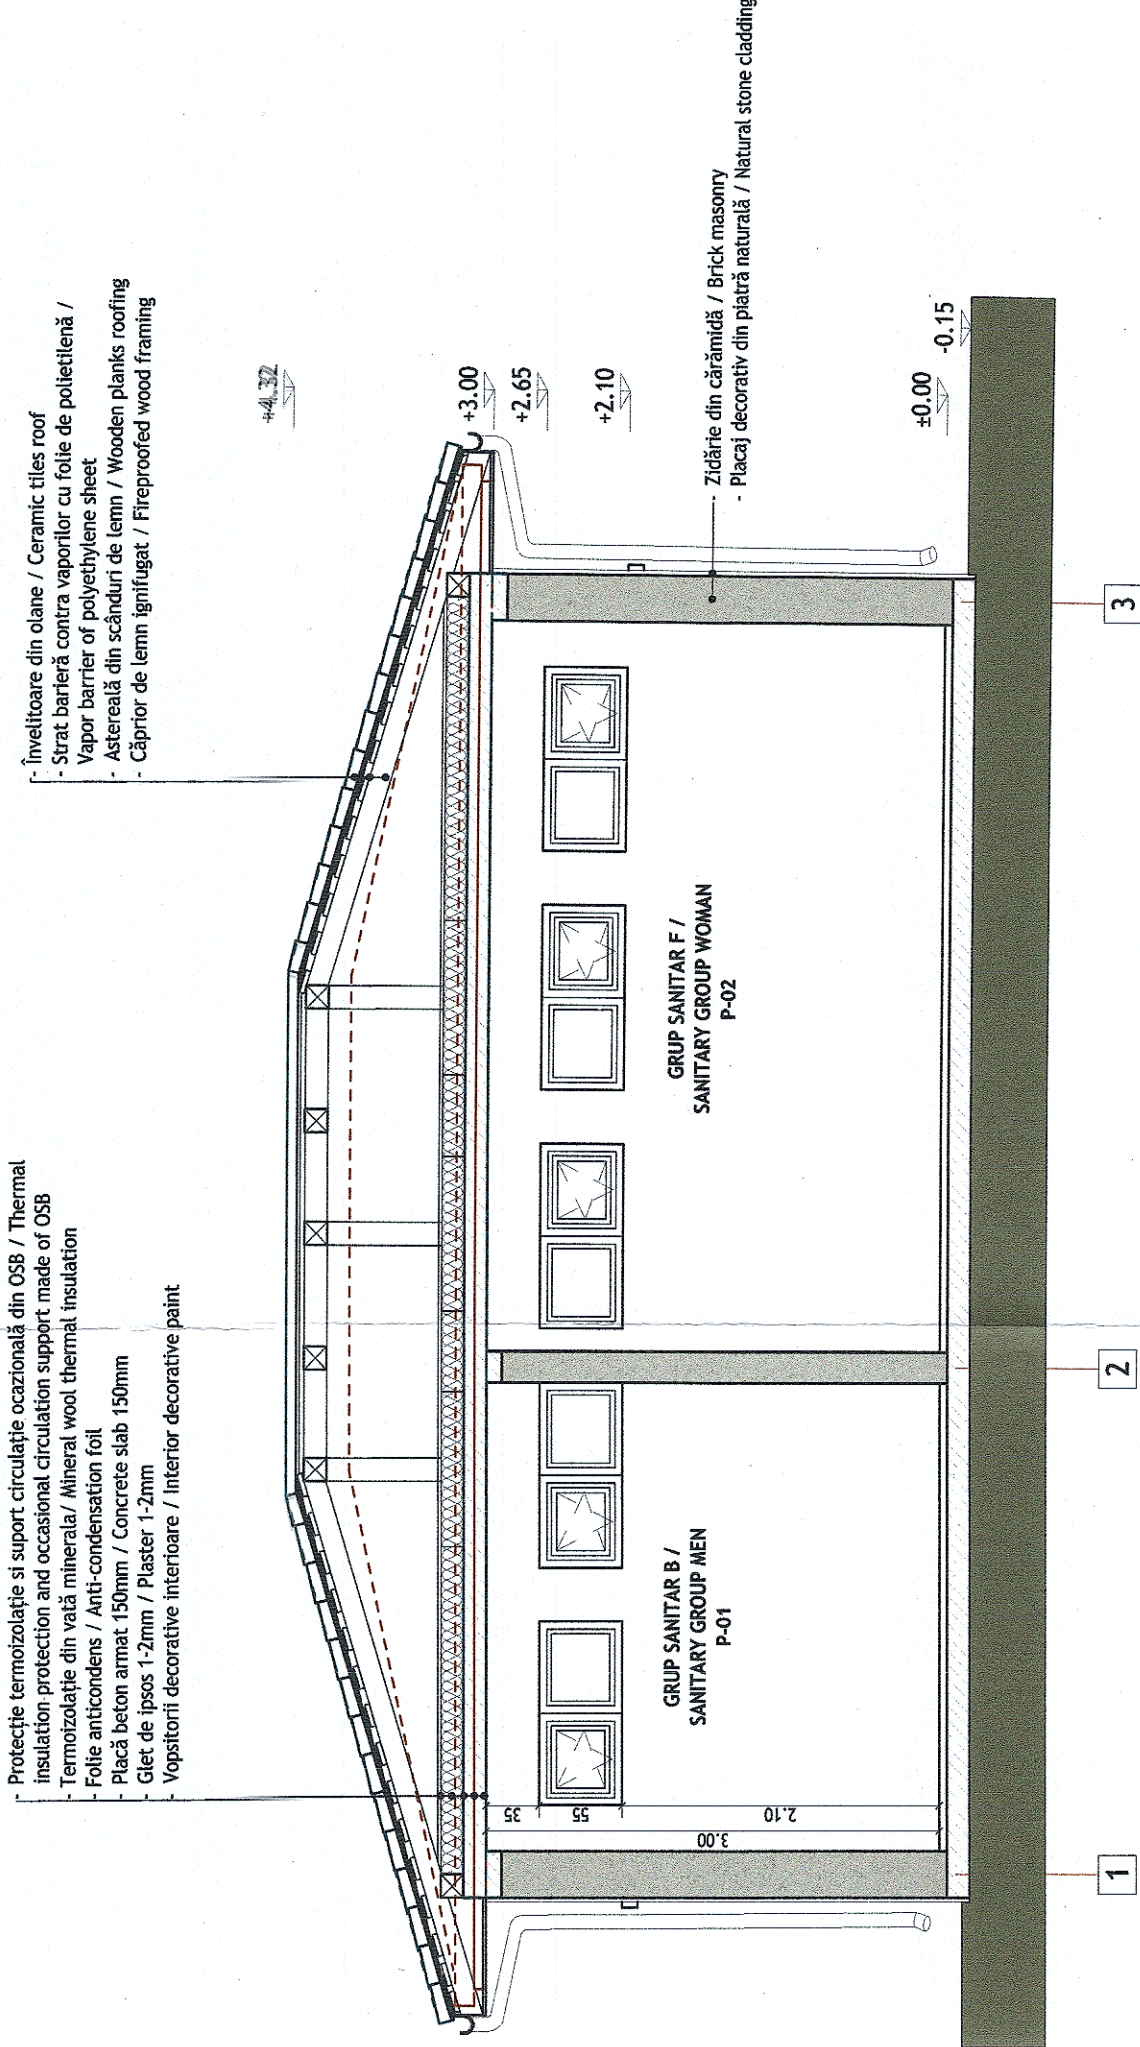

Fațadă Est / East Facade

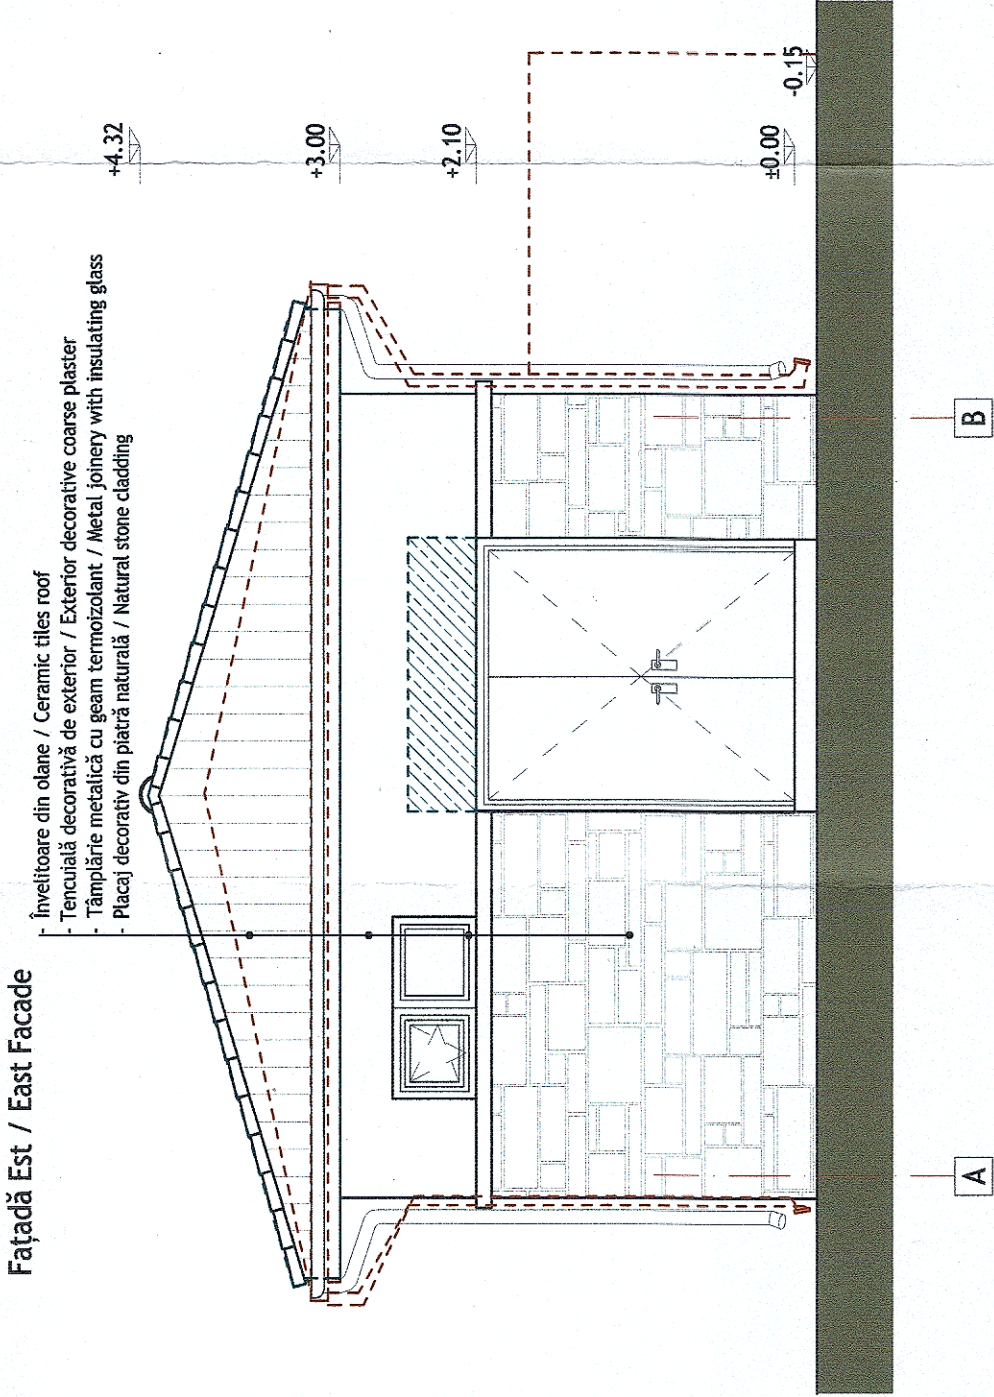

CLASA DE IMPORTANȚĂ A CONSTRUCȚIEI: IV - cf. P100/2013
CATEGORIA DE IMPORTANȚĂ: D (REDUSĂ) - cf. HG 766/1997



ENTITATE CONTRACTANTA BENEFICIARY		COMPANIA NAȚIONALĂ DE CĂI FERATE "C.F.R." S.A. ROMANIAN NATIONAL RAILWAY COMPANY	
CONTRACTANT/CONTRACTOR ASOCIEREA/JV		"Studiu de Fezabilitate pentru Electrificarea și Reabilitarea liniei de cale ferată Constanța - Mangalia"	
BAICONS TRUCK S.R.L. J40/987/2001		"Feasibility Study for Electrification and Rehabilitation of the Constanța - Mangalia Railway Line"	
DENUMIRE INVESTIȚIE/ INVESTMENT NAME		STACIUNEA / STATION	
SEMĂNĂTORIA/ SIGNATURE		ARHITECTURĂ / ARCHITECTURE	
arh. Liviu G. BAICU		CLĂDIRE WC / WC BUILDING	
ing. Sonia TIU		FAȚADE / SECȚIUNE LONGITUDINALĂ FACADES / LONGITUDINAL SECTION	
ing. Marin BAICU		SF 6 SF 07 Arh C02 102 R4	
DATA/DATE: 09.2023		SCARĂ/SCALE: 1:50	
PROIECTAT/ DESIGNED		COD PLAN/ PLAN CODE:	
VERIFICAT/ VERIFIED			
AVIZAT/ ADVISED			