SUBSOL / BASEMENT						
NR.CAMERĂ/ ROOM NUMBER	DENUMIRE CAMERĂ/ ROOM DESTINATION	SUPRAFAȚA UTILĂ (m²)/ NET AREA (m²)	PERIMETRU (m)/ PERIMETER (m)	PEREȚI / WALL FINISH	PARDOSEALA / FLOOR FINISH	TAVAN / CEILING FINISH
S-01	CASA SCĂRII / STAIRCASE	11.46	13.76	Vopsitorie lavabilă/ Washable paint	Plăci ciment mozaicat/ Tesselated cement slab	Vopsitorie lavabilă/ Washable paint
S-02	DEPOZITARE / STORAGE ROOM	15.52	15.80	Vopsitorie lavabilă/ Washable paint	Plăci ciment mozaicat/ Tesselated cement slab	Vopsitorie lavabilă/ Washable paint
S-03	DEPOZITARE / STORAGE ROOM	18.81	17.79	Vopsitorie lavabilă/ Washable paint	Plăci ciment mozaicat/ Tesselated cement slab	Vopsitorie lavabilă/ Washable paint
S-04	DEPOZITARE / STORAGE ROOM	8.07	12.40	Vopsitorie lavabilă/ Washable paint	Plăci ciment mozaicat/ Tesselated cement slab	Vopsitorie lavabilă/ Washable paint
S-05	DEPOZITARE / STORAGE ROOM	22.29	19.74	Vopsitorie lavabilă/ Washable paint	Plăci ciment mozaicat/ Tesselated cement slab	Vopsitorie lavabilă/ Washable paint
Total		76.15				

Plan subsol / Basement plan

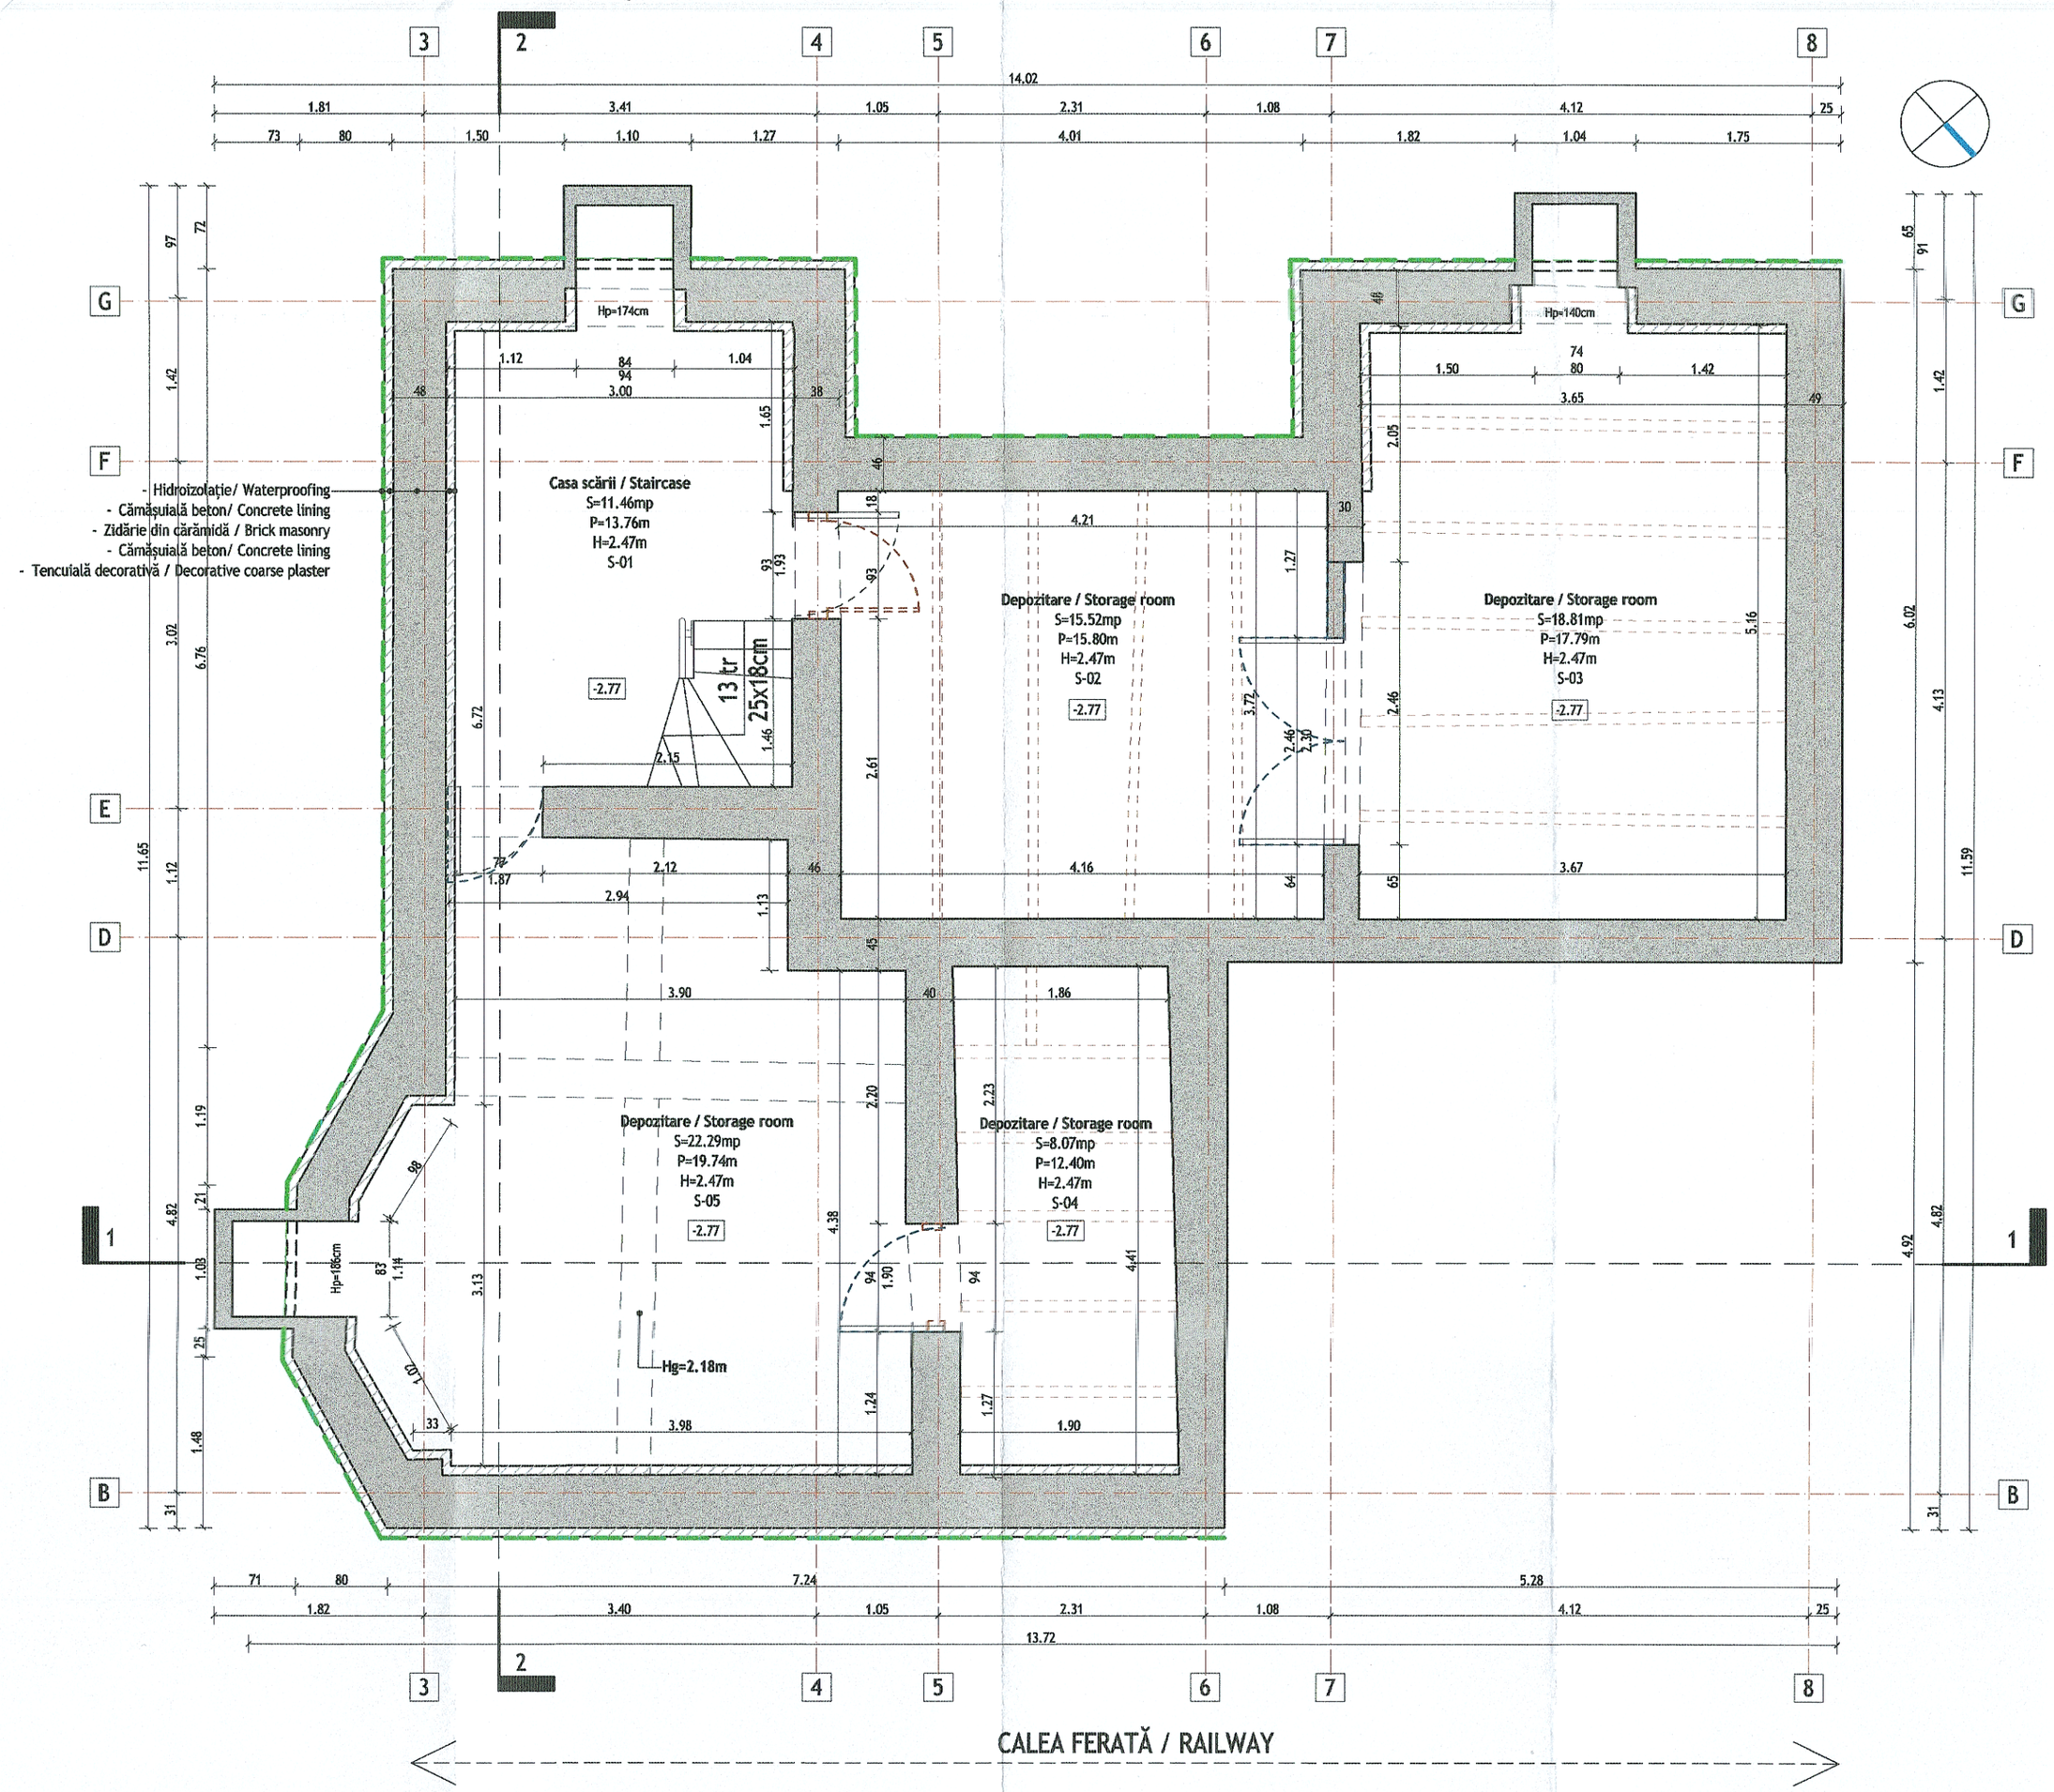

BILANȚ SUPRAFEȚE

S.c. SUBSOL = 111.53mp
S.u. SUBSOL = 76.15mp

Demolare/ Demolition
Propunere/ Proposal

CLASA DE IMPORTANȚĂ A CONSTRUCȚIEI: II - cf. P100/2013
CATEGORIA DE IMPORTANȚĂ (MARE/MEDIE/MICĂ) - cf. HG 766/1997

UNIUNEA ARHITECȚILOR DIN ROMÂNIA
7580
Liviu - Gabriel BAICU
Arhitect cu drept de semnătură

Guvernul României
Instrumente Structurale 2014-2020

ENTITATE CONTRACTANTA BENEFICIARY: COMPANIA NAȚIONALĂ DE CĂI FERATE "C.F.R." S.A. ROMANIAN NATIONAL RAILWAY COMPANY

CONTRACTANT/CONTRACTOR ASOCIEREA/JV: BAICONS IMPEX S.R.L. J40/8877/2001; I.S.P.C.F. S.A. J40/2448/1992

DENUMIRE INVESTIȚIE/ INVESTMENT NAME: "Studiu de Fezabilitate pentru Electrificarea și Reabilitarea liniei de cale ferată Constanța - Mangalia" / "Feasibility Study for Electrification and Rehabilitation of the Constanta - Mangalia Railway Line"

SECȚIUNE/ SECTION: HM / MH EFORIE SUD

SPECIALITATE/ SPECIALITY: ARHITECTURĂ / ARCHITECTURE

OBIECT/ OBJECT: CLĂDIRE CĂLĂTORI/ TRAIN STATION BUILDING

DENUMIRE PLAN/ NAME PLAN: PLAN SUBSOL / BASEMENT PLAN

	NUME/NAME	SEMNĂTURA/ SIGNATURE
PROIECTAT/ DESIGNED	arh. Liviu G. BAICU	
VERIFICAT/ VERIFIED	ing. Sonia TIU	
AVIZAT/ ADVICED	ing. Marin BAICU	

DATĂ/DATE: 09.2023 | SCARĂ/SCALE: 1:50

COD PLAN/ PLAN CODE: SF 6 SF 09 Arh C01 101 R4