Plan parter / Ground floor plan

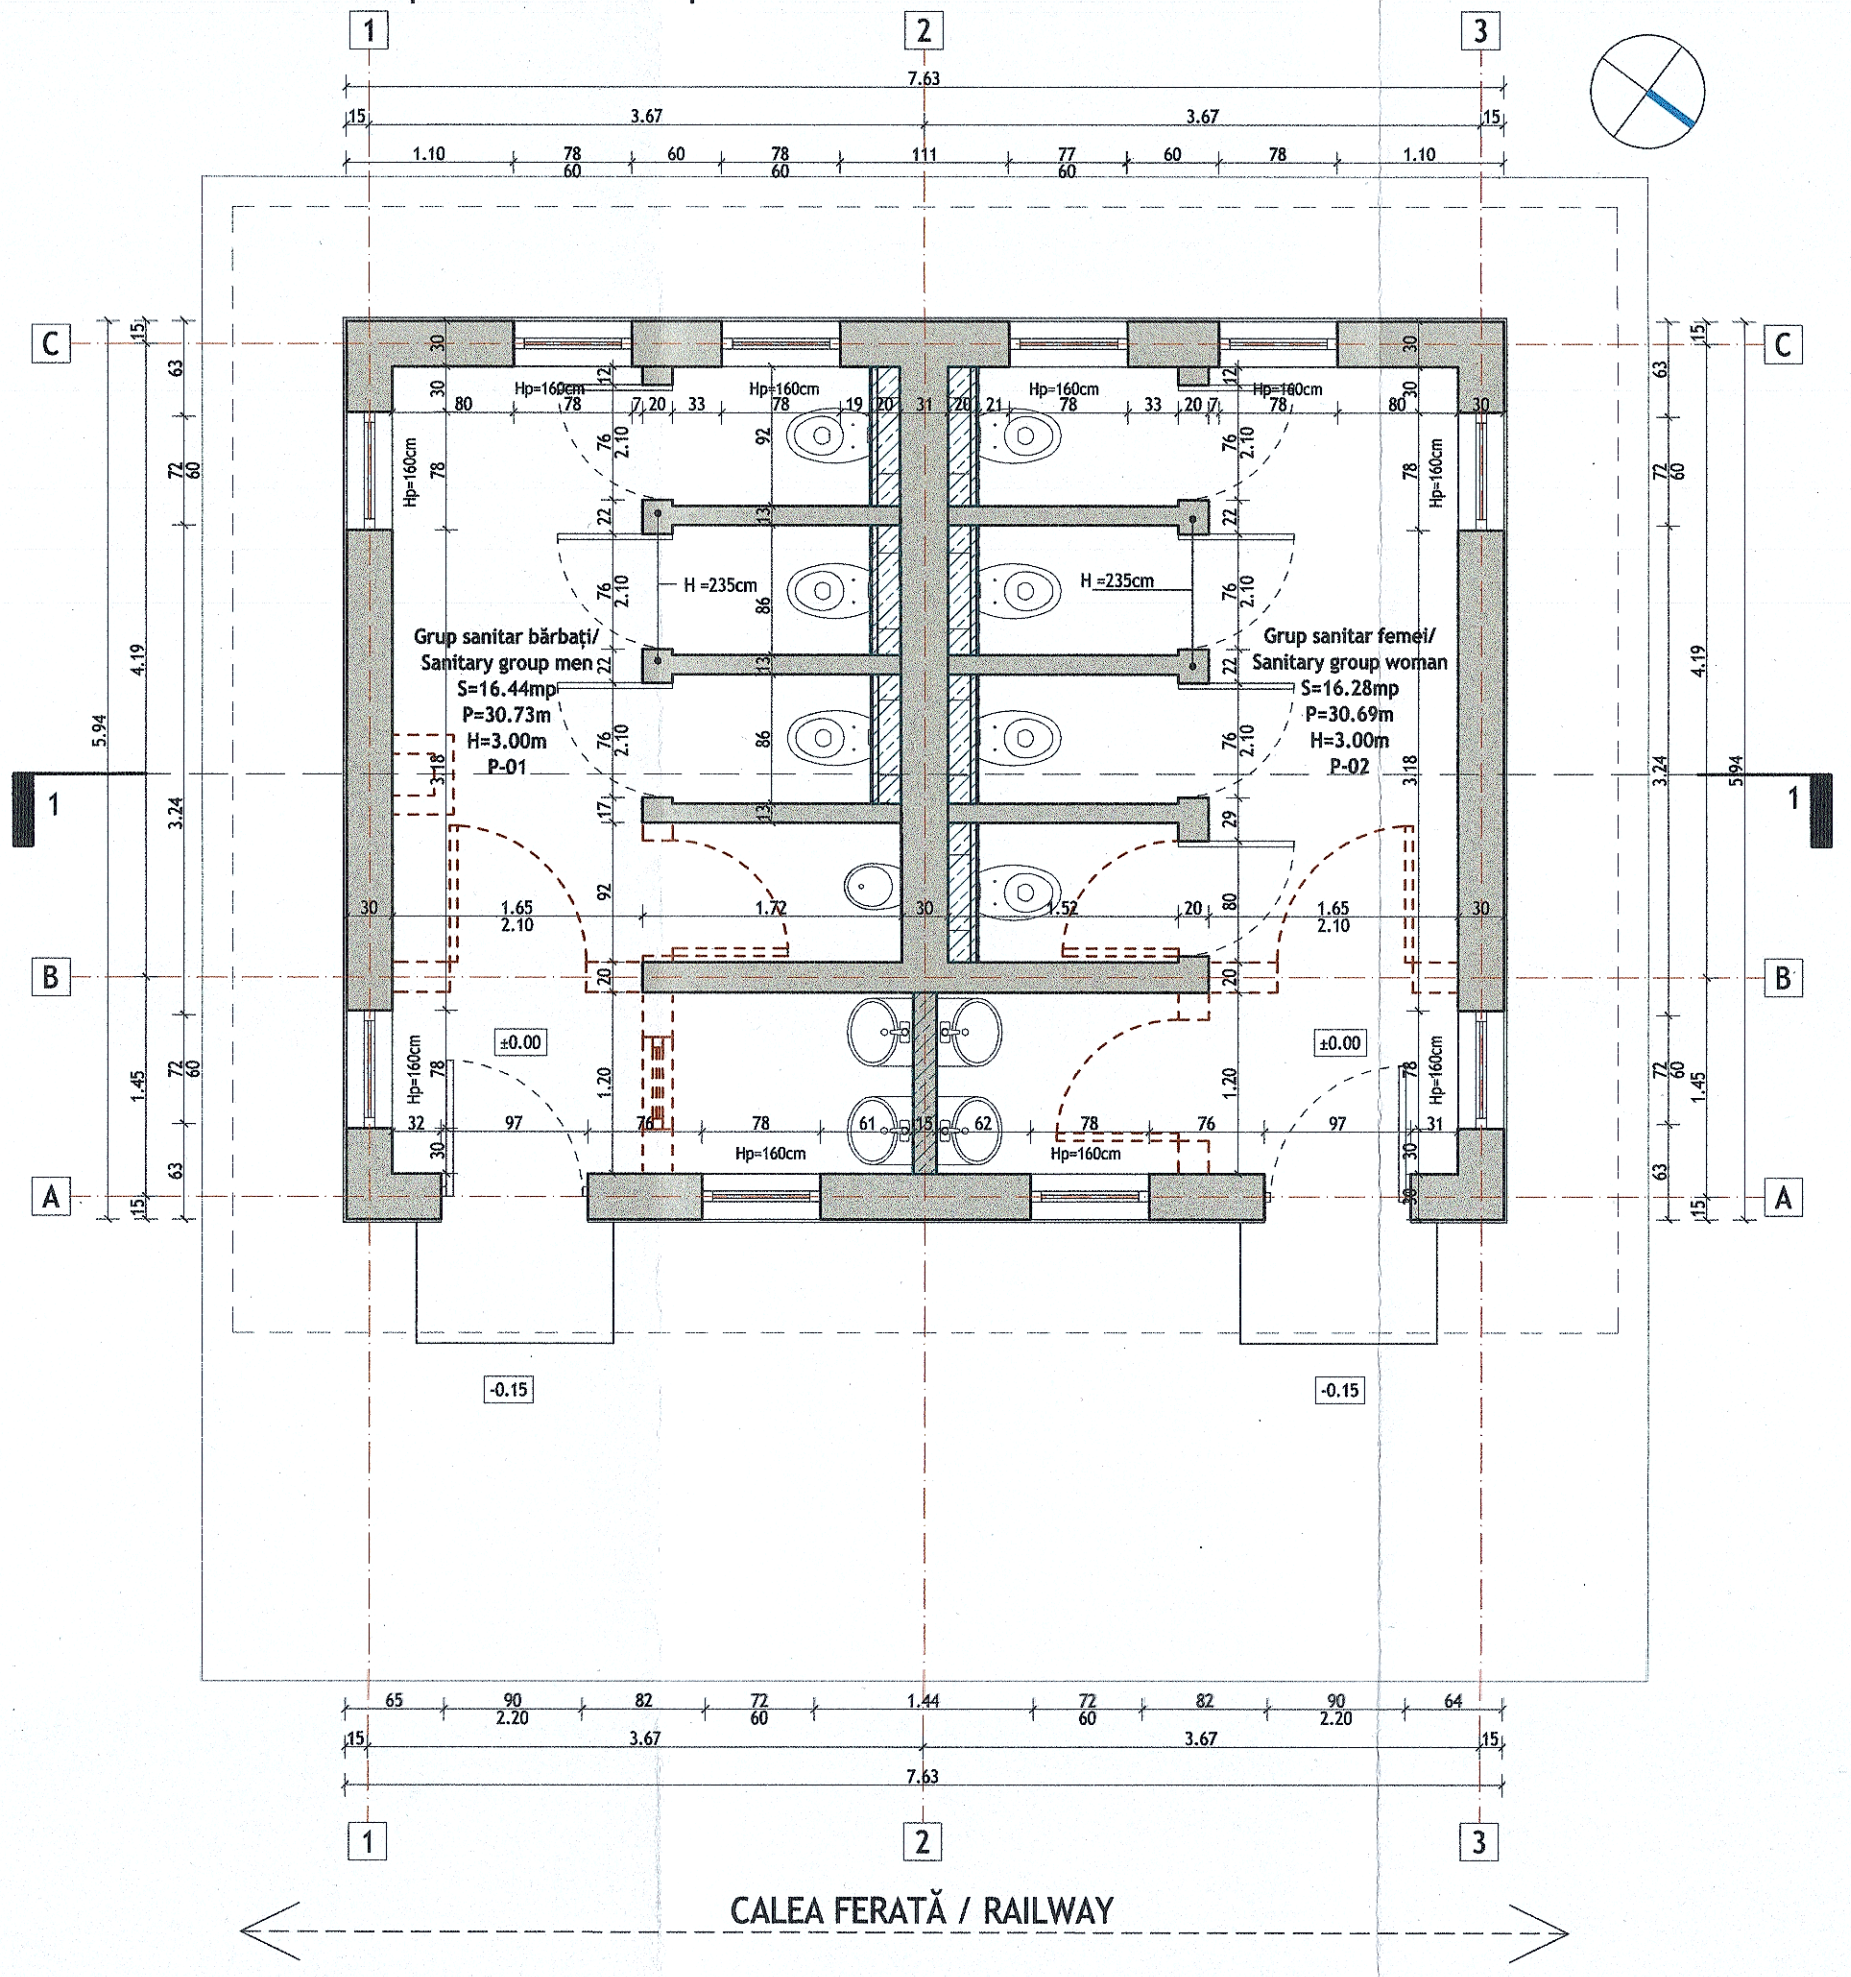

Plan învelitoare / Roof plan

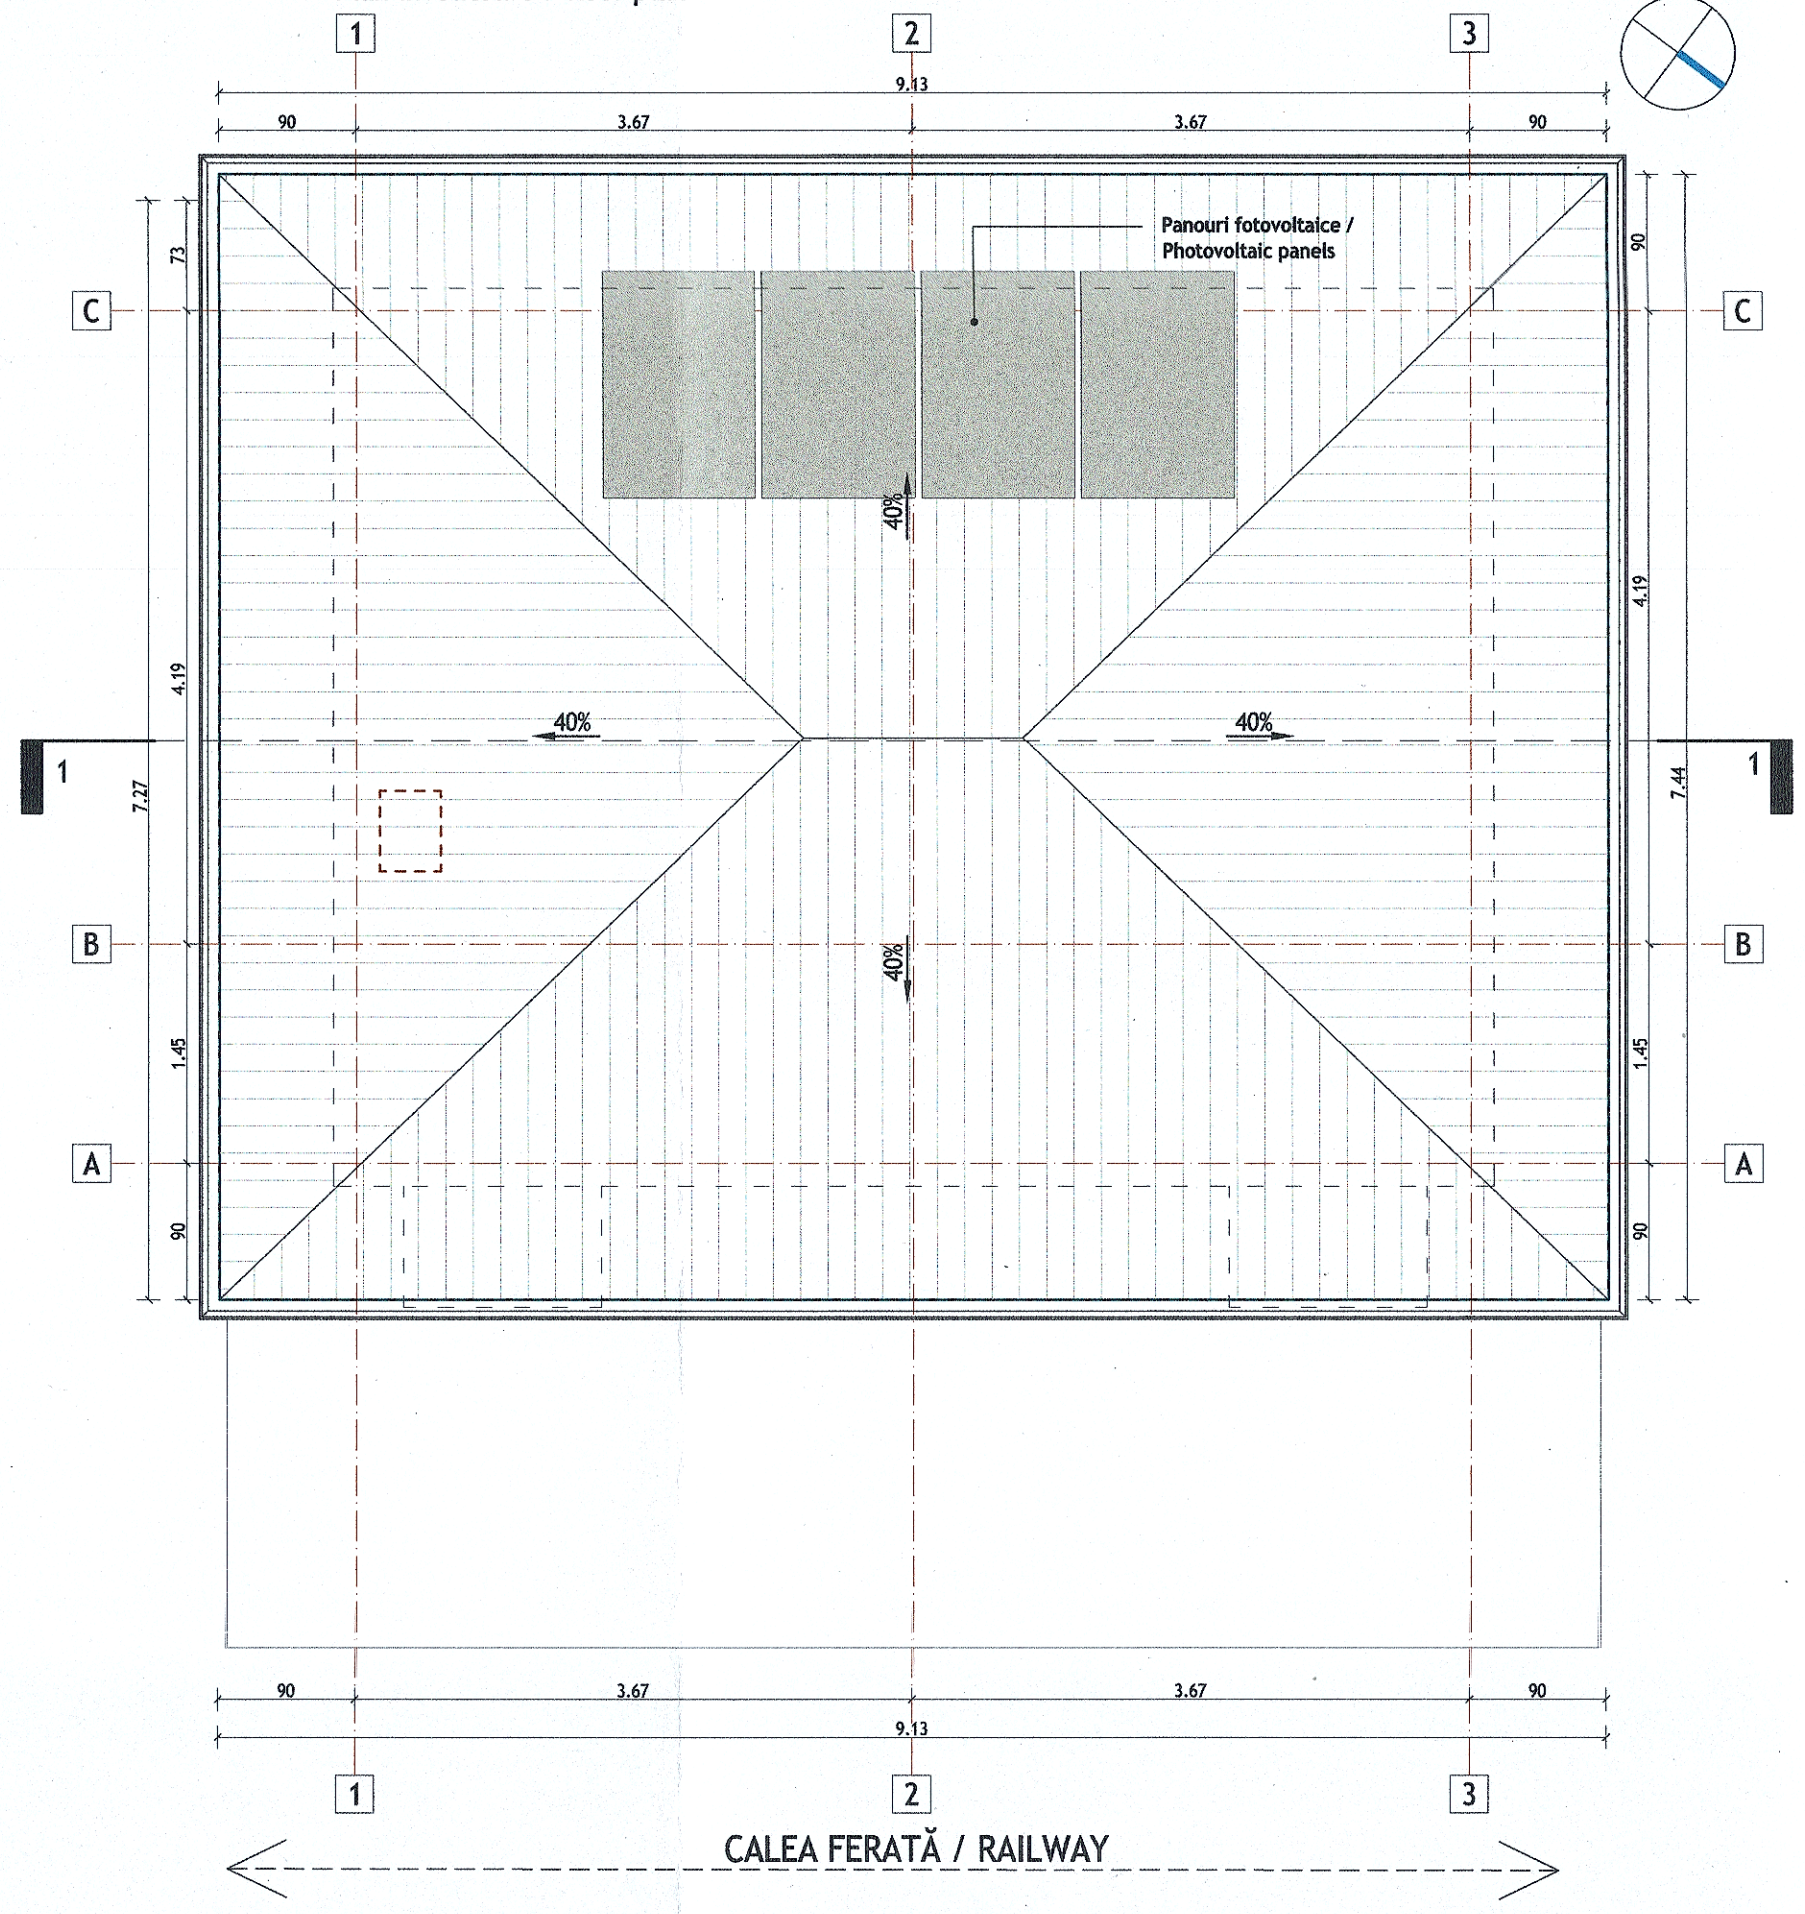

PLAN PARTER - PROPUNERE / GROUND FLOOR PLAN - PROPOSAL

NR.CAMERĂ / ROOM NUMBER	DENUMIRE CAMERĂ / ROOM DESTINATION	SUPRAFAȚA UTILĂ (m²) / NET AREA (m²)	PERIMETRU (m)/ PERIMETER (m)	PEREȚI/ WALL FINISH	PARDOSEALĂ / FLOOR FINISH	TAVAN / CEILING FINISH
P-01	GRUP SANITAR BĂRBAȚI/ SANITARY GROUP FOR MEN	16.44	30.73	Faianță H=3.00m/ Ceramic tiles H= 3.00m	Gresie antiderapantă/ Non-slip ceramic tiles	Vopsitorie lavabilă/ Washable paint
P-02	GRUP SANITAR FEMEI/ SANITARY GROUP FOR WOMEN	16.28	30.69	Faianță H=3.00m/ Ceramic tiles H= 3.00m	Gresie antiderapantă/ Non-slip ceramic tiles	Vopsitorie lavabilă/ Washable paint

BILANȚ SUPRAFEȚE

S.c. PARTER = 45.32mp
S.c. desfășurată = 45.32mp

Demolare/ Demolition
Propunere/ Proposal

CLASA DE IMPORTANȚĂ A CONSTRUCȚIEI: IV - cf. P100/2013
CATEGORIA DE IMPORTANȚĂ: D (REDUSĂ) - cf. HG 766/1997

ORDINUL ARHITECȚILOR DIN ROMÂNIA
Liviu - Gabriel BAICU
Arhitect cu drept de semnătură

ENTITATE CONTRACTANTA BENEFICIARY			COMPANIA NAȚIONALĂ DE CĂI FERATE "C.F.R." S.A. ROMANIAN NATIONAL RAILWAY COMPANY
CONTRACTANT/CONTRACTOR ASOCIEREA/JV	BAICONS IMPEX S.R.L. J40/9873/2001; E.S.P.C.F. S.A. J40/248/1992	DENUMIRE INVESTIȚIE/ INVESTMENT NAME	"Studiu de Fezabilitate pentru Electrificarea și Reabilitarea liniei de cale ferată Constanța - Mangalia" "Feasibility Study for Electrification and Rehabilitation of the Constanta - Mangalia Railway Line"
		SECTIUNE/ SECTION	HM / MH EFORIE SUD
NUME/NAME	SEMNĂTURA/ SIGNATURE	SPECIALITATE/ SPECIALITY	ARHITECTURĂ / ARCHITECTURE
PROIECTAT/ DESIGNED: arh. Liviu G. BAICU		OBIECT/ OBJECT	CLĂDIRE WC / WC BUILDING
VERIFICAT/ VERIFIED: ing. Sonia TIU		DENUMIRE PLAN/ NAME PLAN	PLAN PARTER / PLAN ÎNVELITOARE GROUND FLOOR / ROOF PLAN
AVIZAT/ ADVICED: ing. Marin BAICU			
DATĂ/DATE: 09.2023	SCARĂ/SCALE: 1:50	COD PLAN/ PLAN CODE:	SF 6 SF 09 Arh C03 101 R4