




Fațadă Nord-Est (linii) / North-East Facade

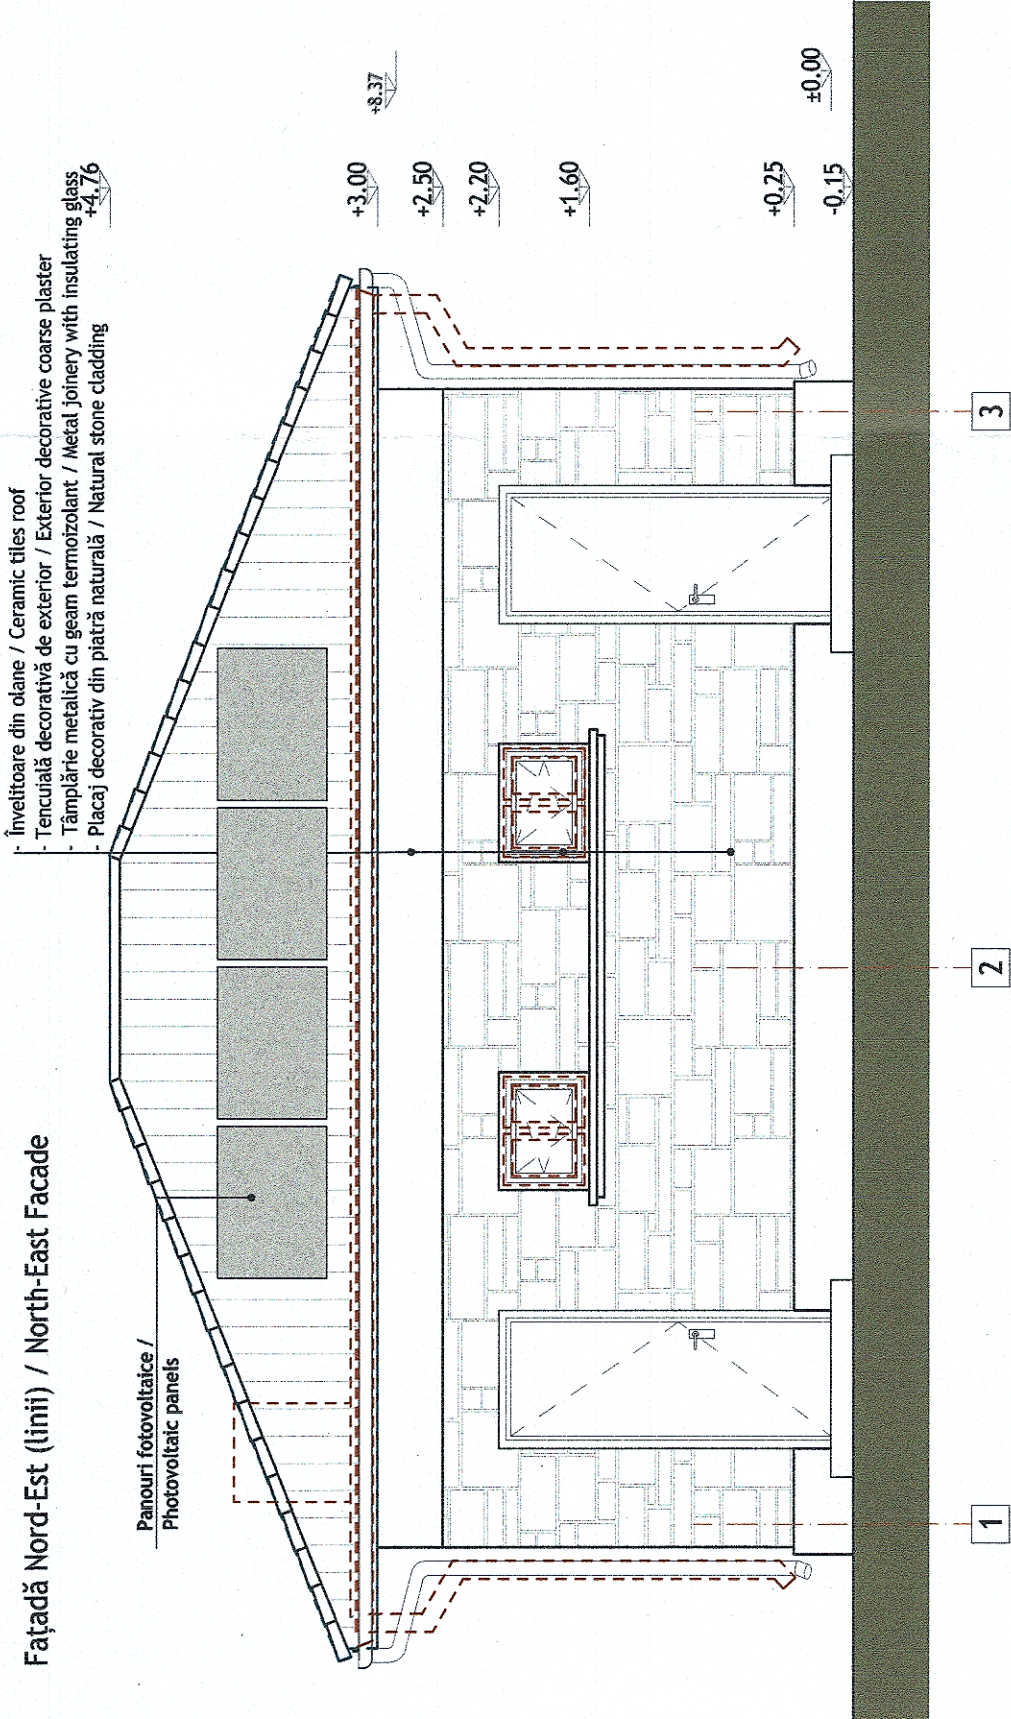

Fațadă Nord-Vest / North-West facade

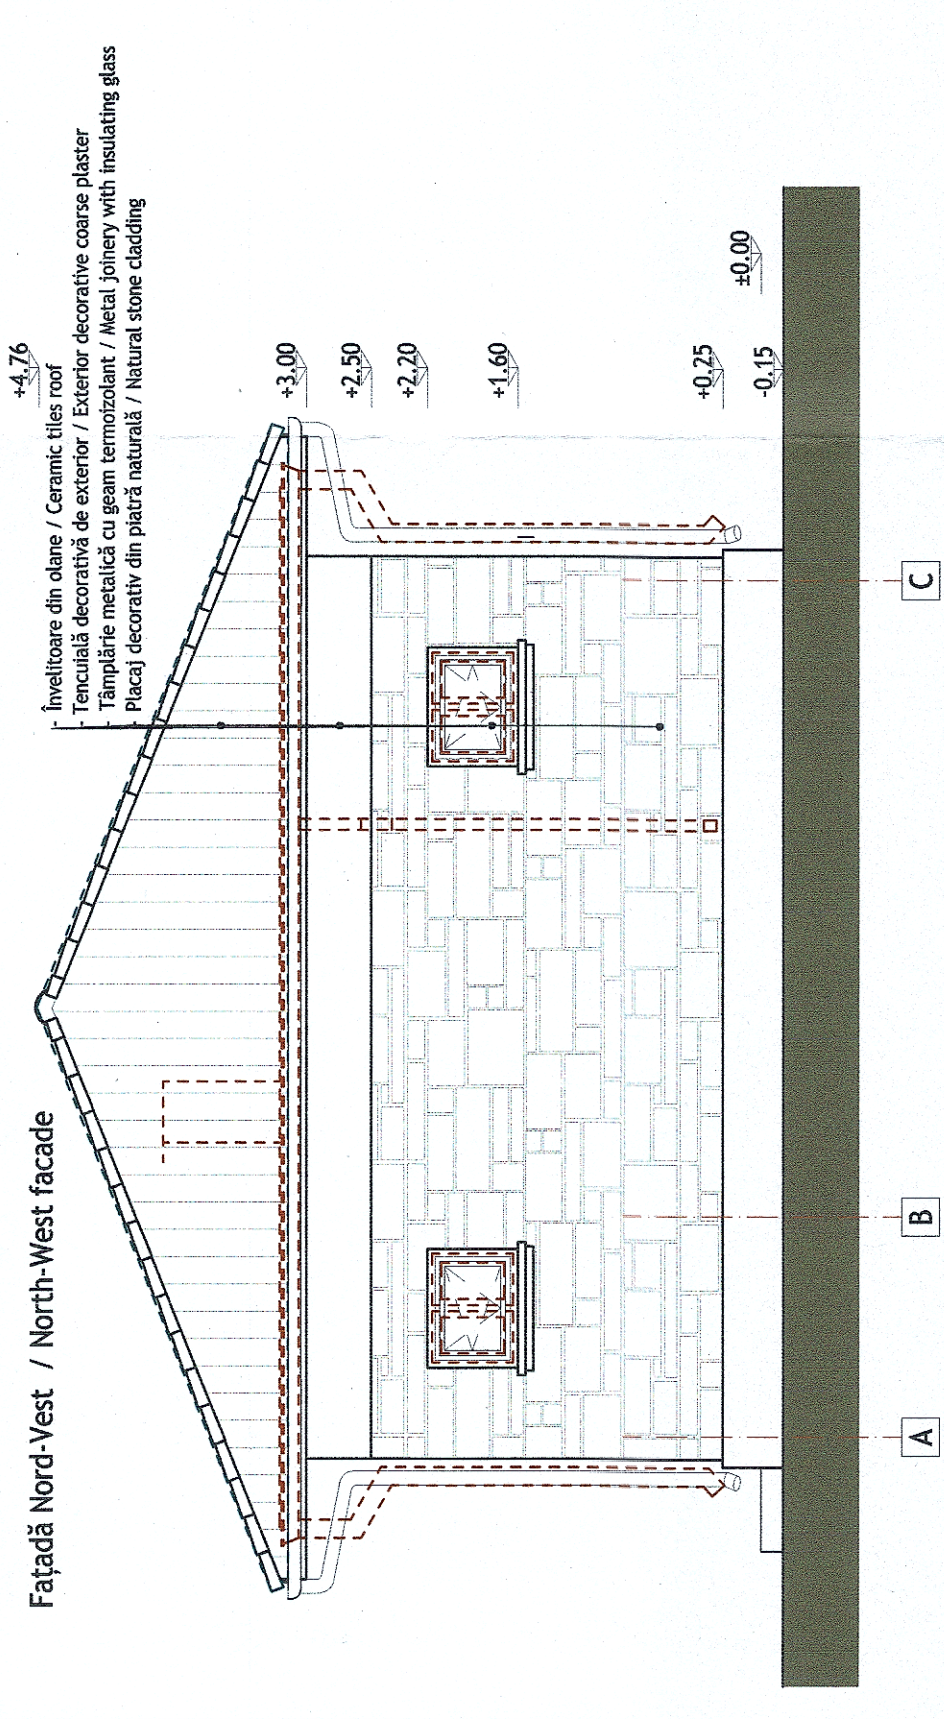

Secțiune longitudinală 1-1 / Longitudinal section 1-1

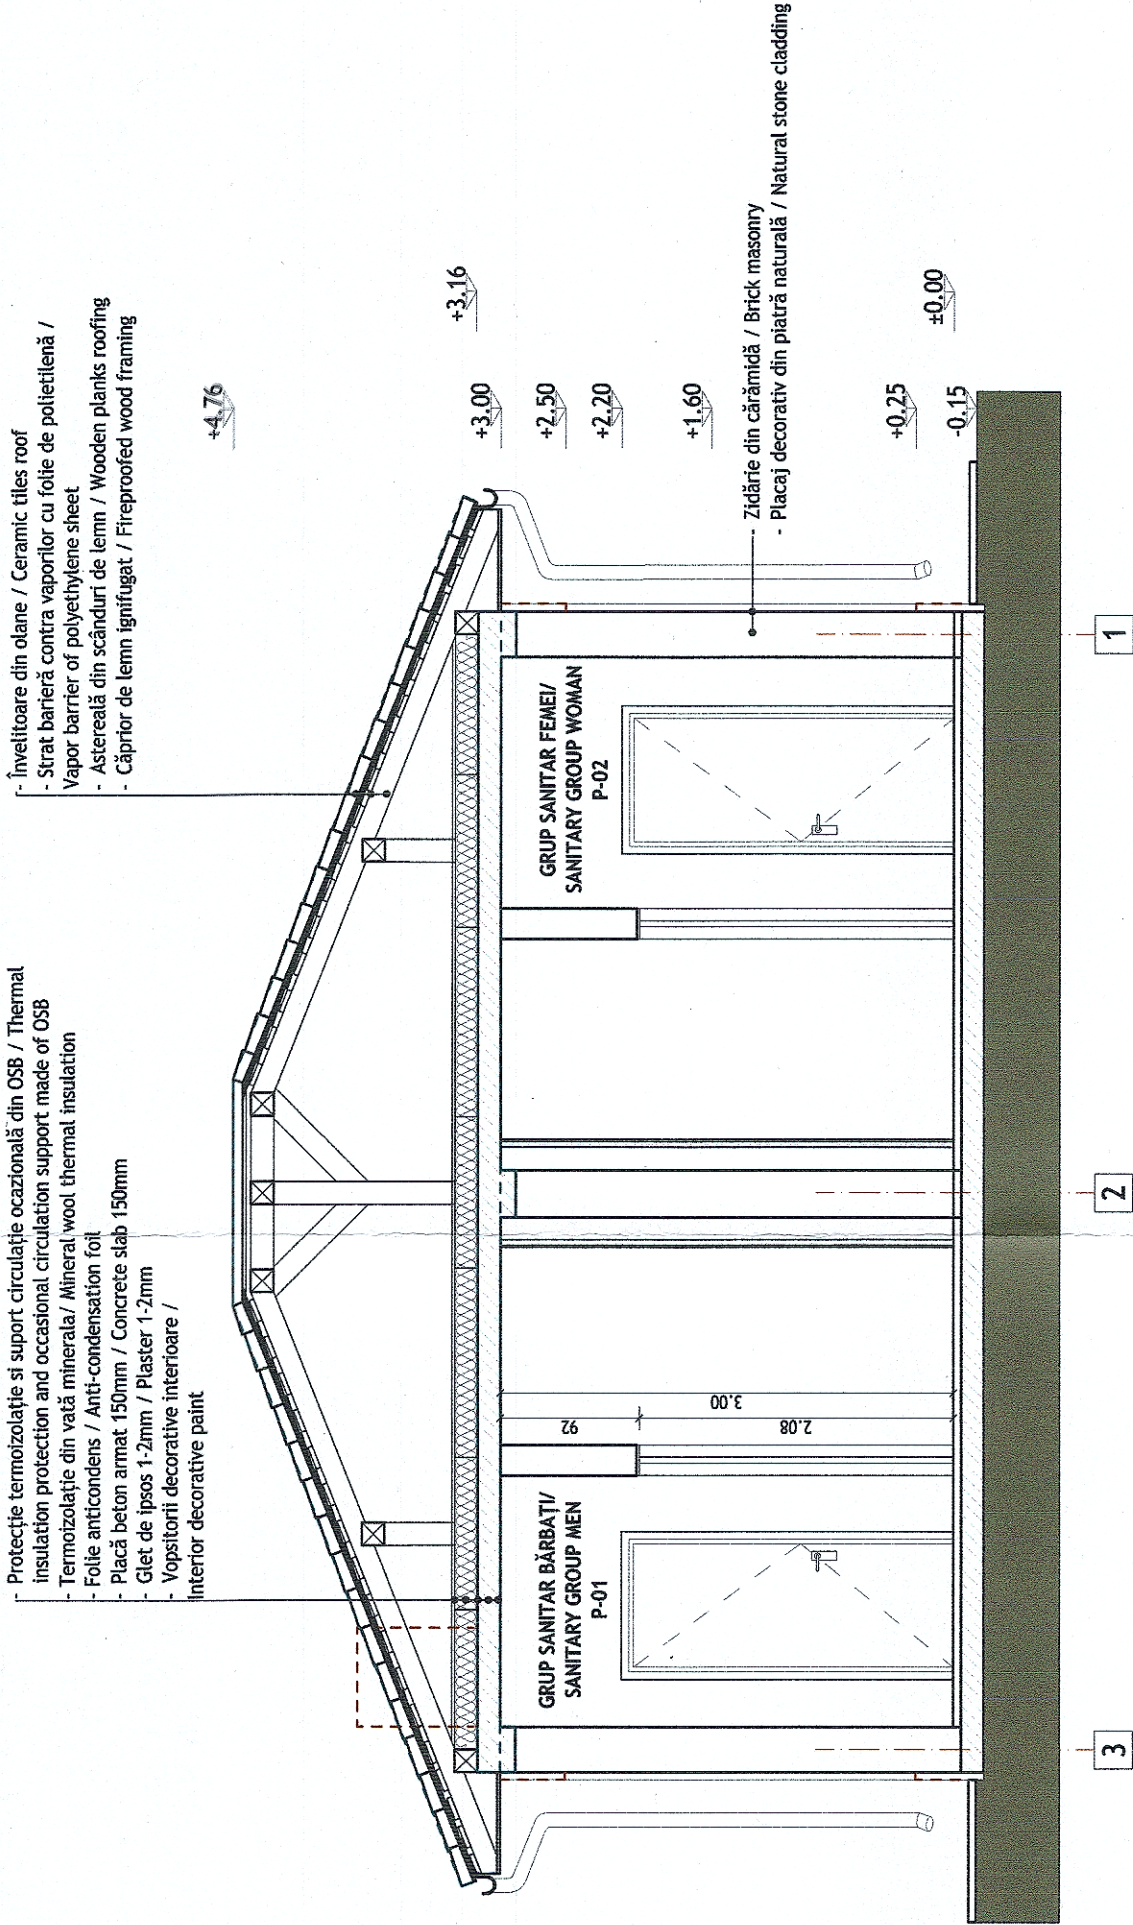

CLASA DE IMPORTANȚĂ A OBIECTULUI: IV - cf. P100/2013
CATEGORIA DE IMPORTANȚĂ: D (REDUSĂ) - cf. HG 766/1997



ENTITATE CONTRACTANTĂ BENEFICIAR		COMPANIA NAȚIONALĂ DE CĂI FERATE "C.F.R." S.A. ROMANIAN NATIONAL RAILWAY COMPANY	
CONTRACTANT/CONTRACTOR ASOCIEREA JV		DENUMIRE INVESTIȚIE/ INVESTMENT NAME	
B BALCONS IMPEX S.R.L. J40/2877/2001		"Studiu de Fezabilitate pentru Electrificarea și Reabilitarea liniei de cale ferată Constanța - Mangalia" "Feasibility Study for Electrification and Rehabilitation of the Constanța - Mangalia Railway Line"	
NUME/NOME		SECTIUNE/ SECTION	
arh. Liviu G. BAICU		HM / MH EFORIE SUD	
ing. Sonia TIU		ARHITECTURĂ / ARCHITECTURE	
ing. Marin BAICU		CLĂDIRIE WC / WC BUILDING	
PROIECTAT/ DESIGNED		FAȚADE / SECȚIUNE LONGITUDINALĂ FACADES / LONGITUDINAL SECTION	
VERIFICAT/ VERIFIED		DENUMIRE PLAN/ NAME PLAN	
AVIZAT/ ADVISED		COD PLAN/ PLAN CODE:	
DATA/DATE: 09.2023		SCARĂ/SCALE: 1:50	
		SF	6 SF 09 Arh C03 102 R4