Fațadă principală/ Main Facade

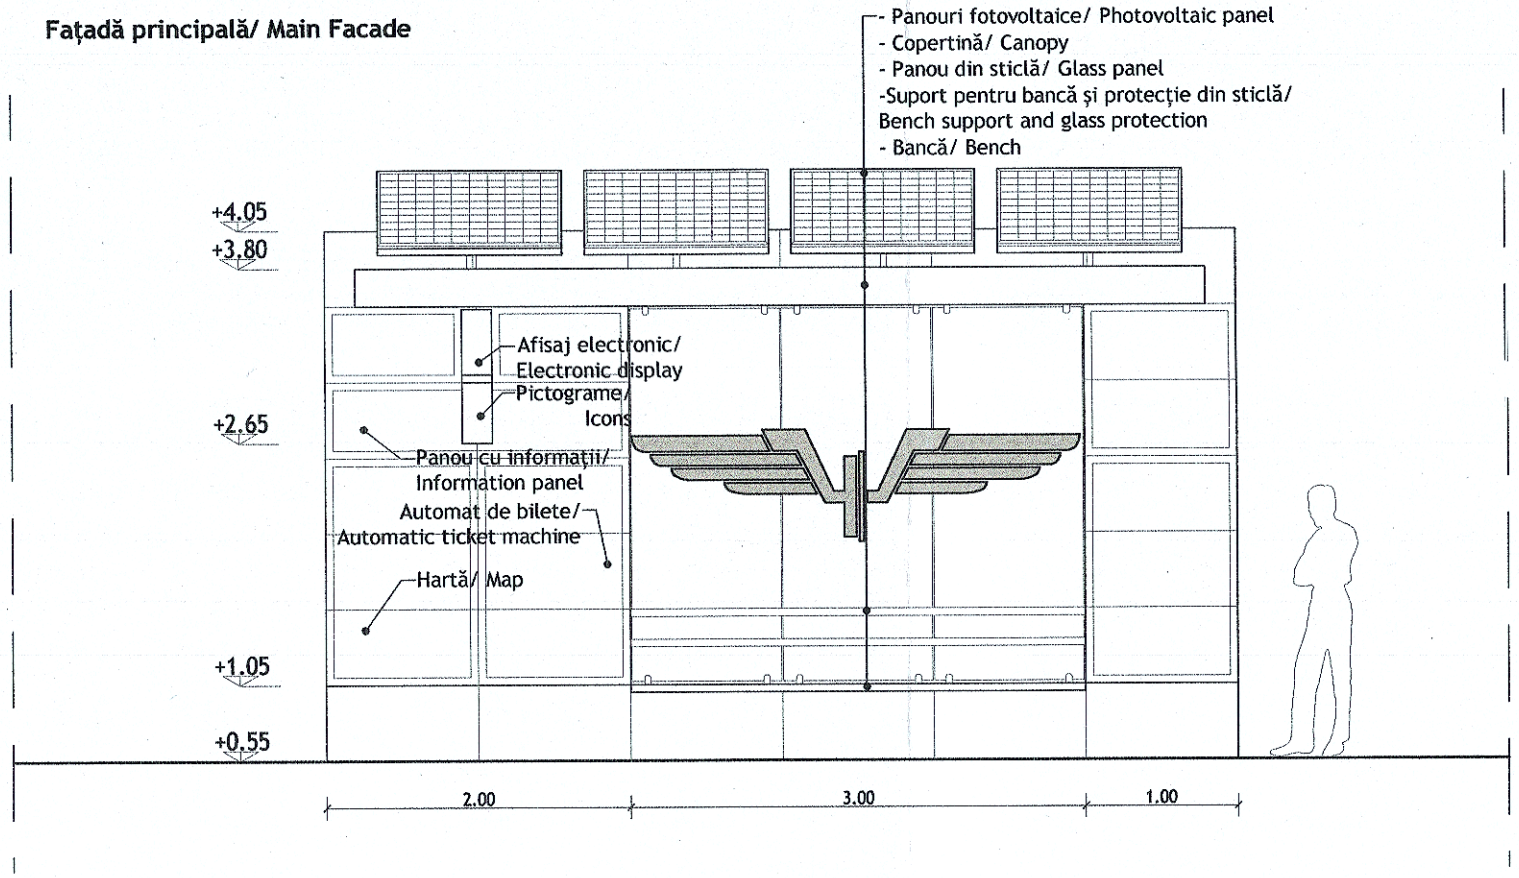

Plan învelitoare/ Roof plan

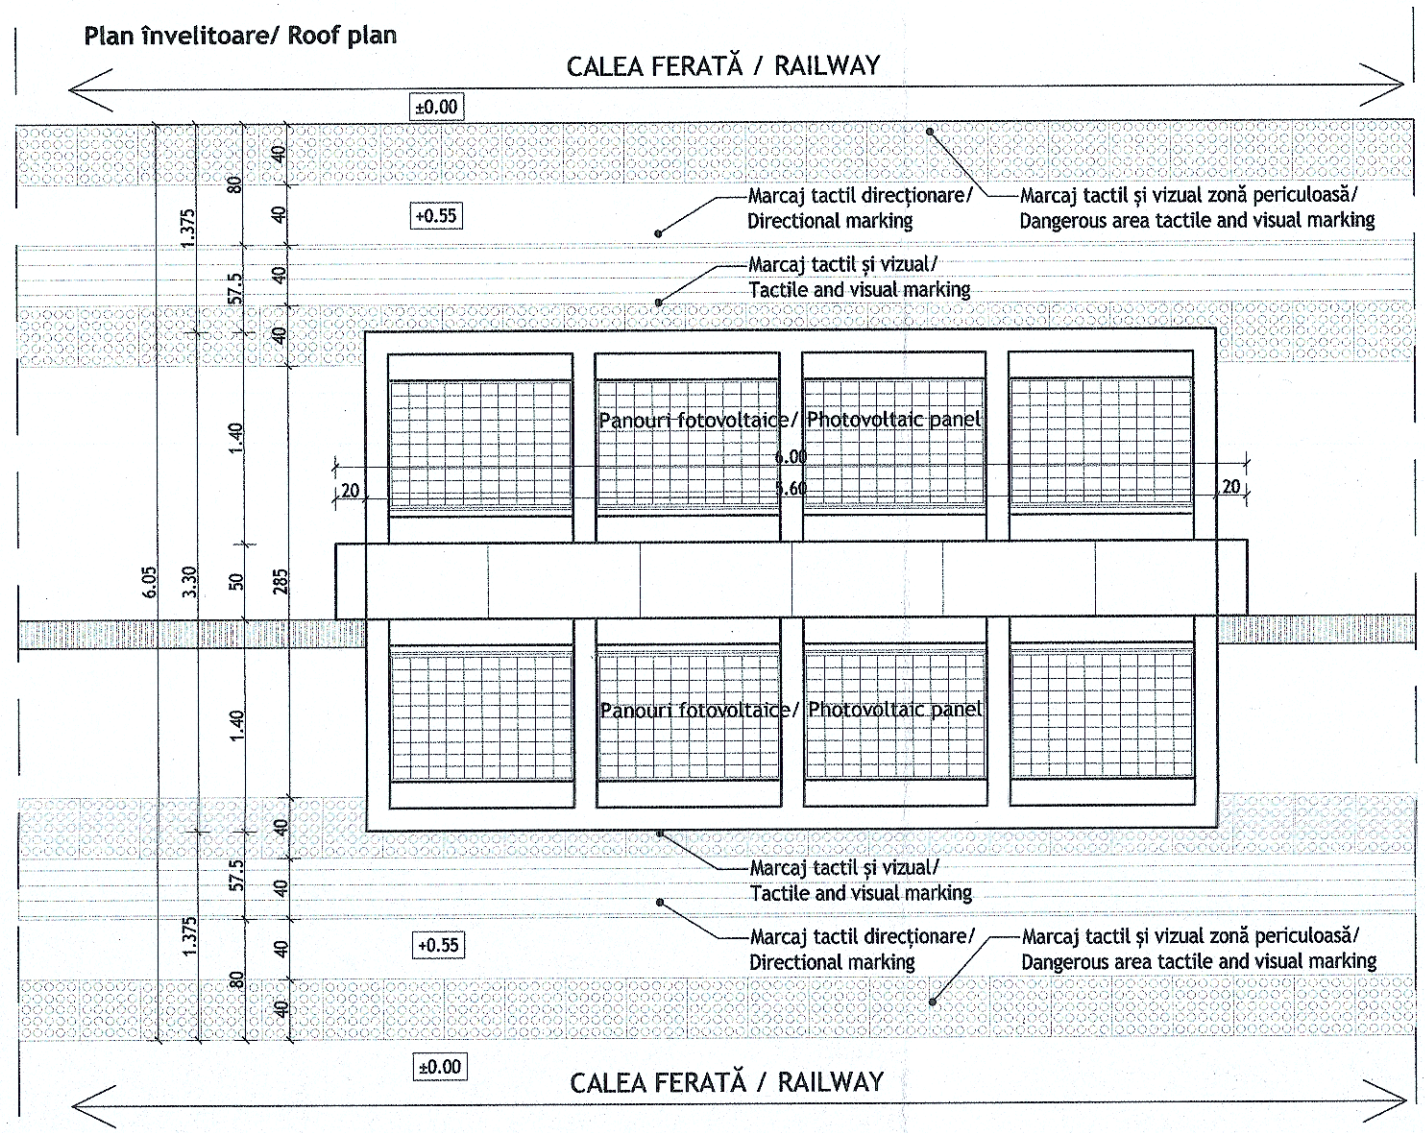

Fațadă laterală stânga/ Left side Facade

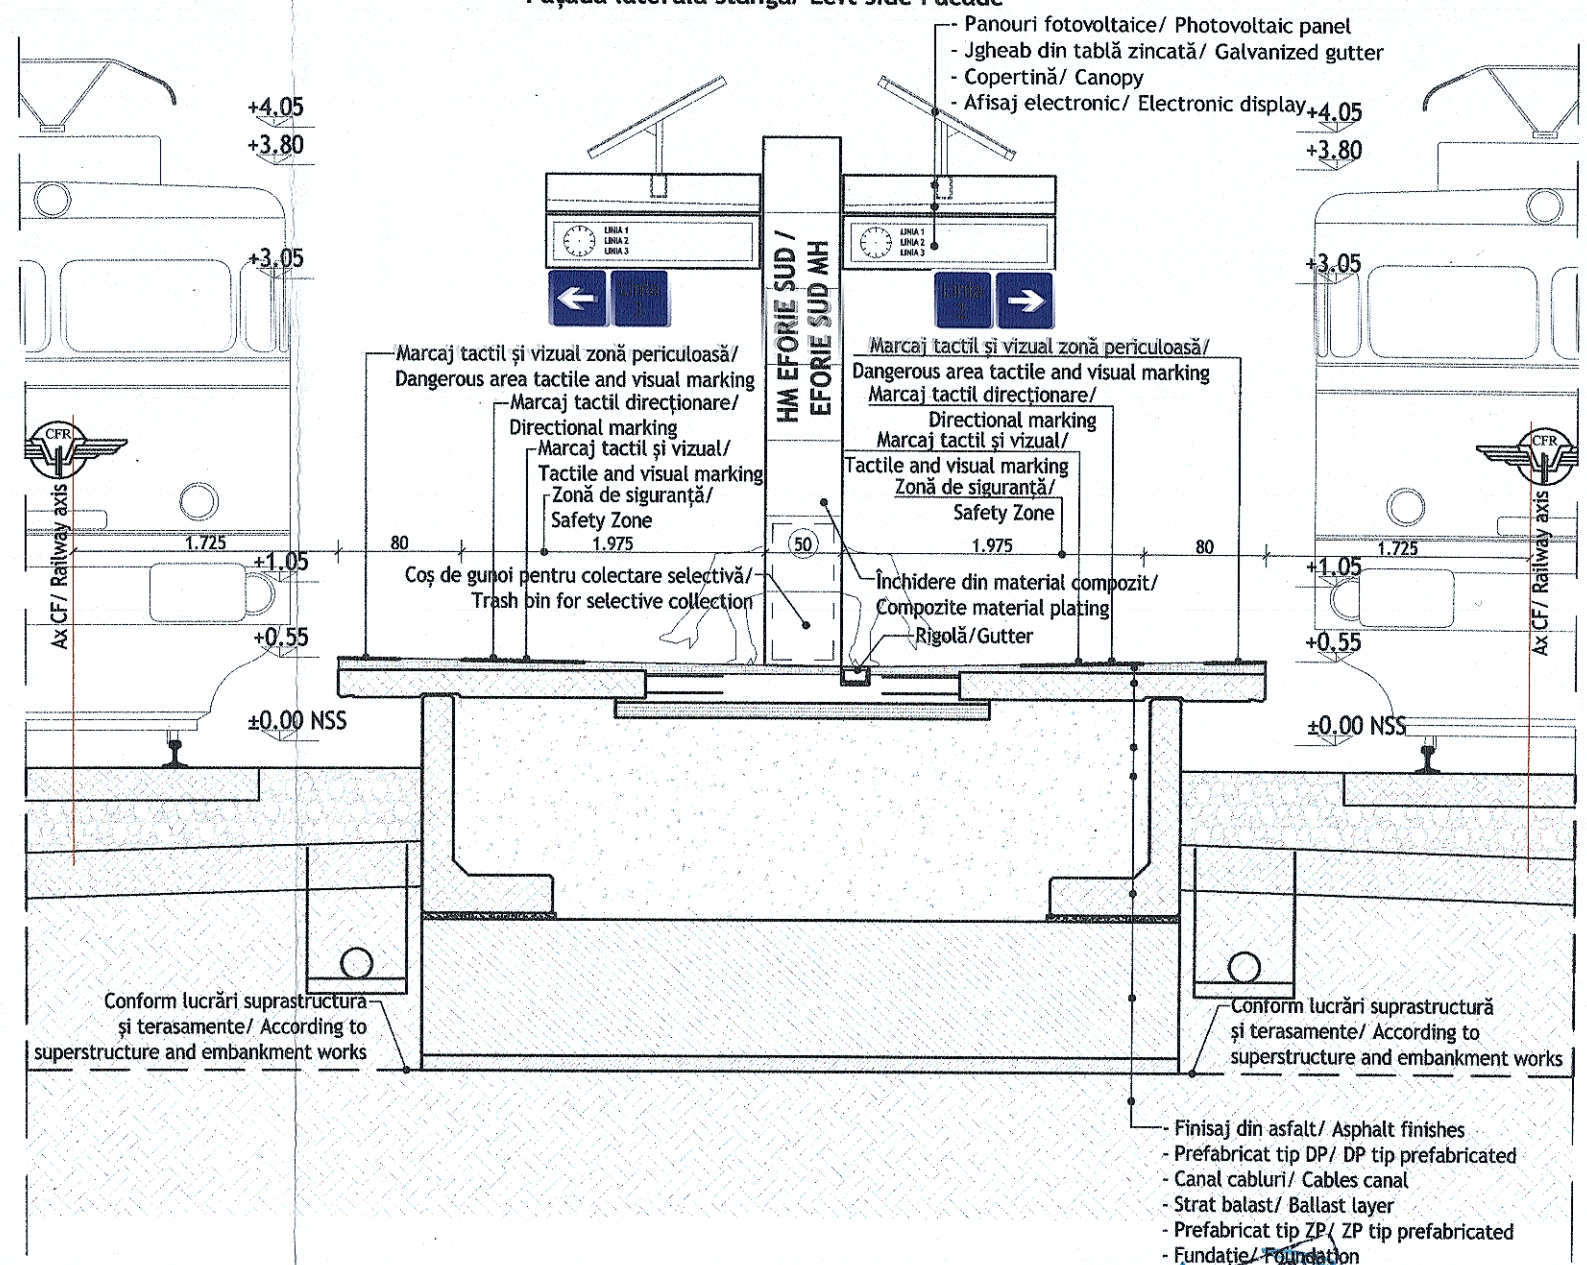

CLASA DE IMPORTANȚĂ A CONSTRUCȚIEI: III - cf. P100/2013
CATEGORIA DE IMPORTANȚĂ: C (NORMALĂ) - cf. HG 766/1997

Liviu - Gabriel BAICU

ENTITATE CONTRACTANTA BENEFICIARY	COMPANIA NAȚIONALĂ DE CĂI FERATE "C.F.R." S.A. ROMANIAN NATIONAL RAILWAY COMPANY								
CONTRACTANT/CONTRACTOR ASOCIEREA/JV: BAICONS IMPEX S.R.L. J40/9877/2001; I.S.P.C.F. S.A. J40/248/1992	DENUMIRE INVESTIȚIE/ INVESTMENT NAME	"Studiu de Fezabilitate pentru Electrificarea și Reabilitarea liniei de cale ferată Constanța - Mangalia" "Feasibility Study for Electrification and Rehabilitation of the Constanta - Mangalia Railway Line"							
	SECTIUNE/ SECTION	HM / MH EFORIE SUD							
NUME/NAME; SEMNĂTURA/ SIGNATURE	SPECIALITATE/ SPECIALITY	ARHITECTURĂ / ARCHITECTURE							
PROIECTAT/ DESIGNED: arh. Liviu G. BAICU	OBIECT/ OBJECT	REFUGIU PERON INTERMEDIAR / INTERMEDIATE PLATFORM SHELTER							
VERIFICAT/ VERIFIED: ing. Sonia TIU									
AVIZAT/ ADVICED: ing. Marin BAICU	DENUMIRE PLAN/ NAME PLAN	PLAN ÎNVELITOARE, FAȚADE ROOF PLAN, FACADES							
DATĂ/DATE: 09.2023; SCARĂ/SCALE: 1:50	COD PLAN/ PLAN CODE:	SF	6	SF	09	Arh	C04	101	R4