




Secțiune longitudinală 1-1 / Longitudinal section 1-1

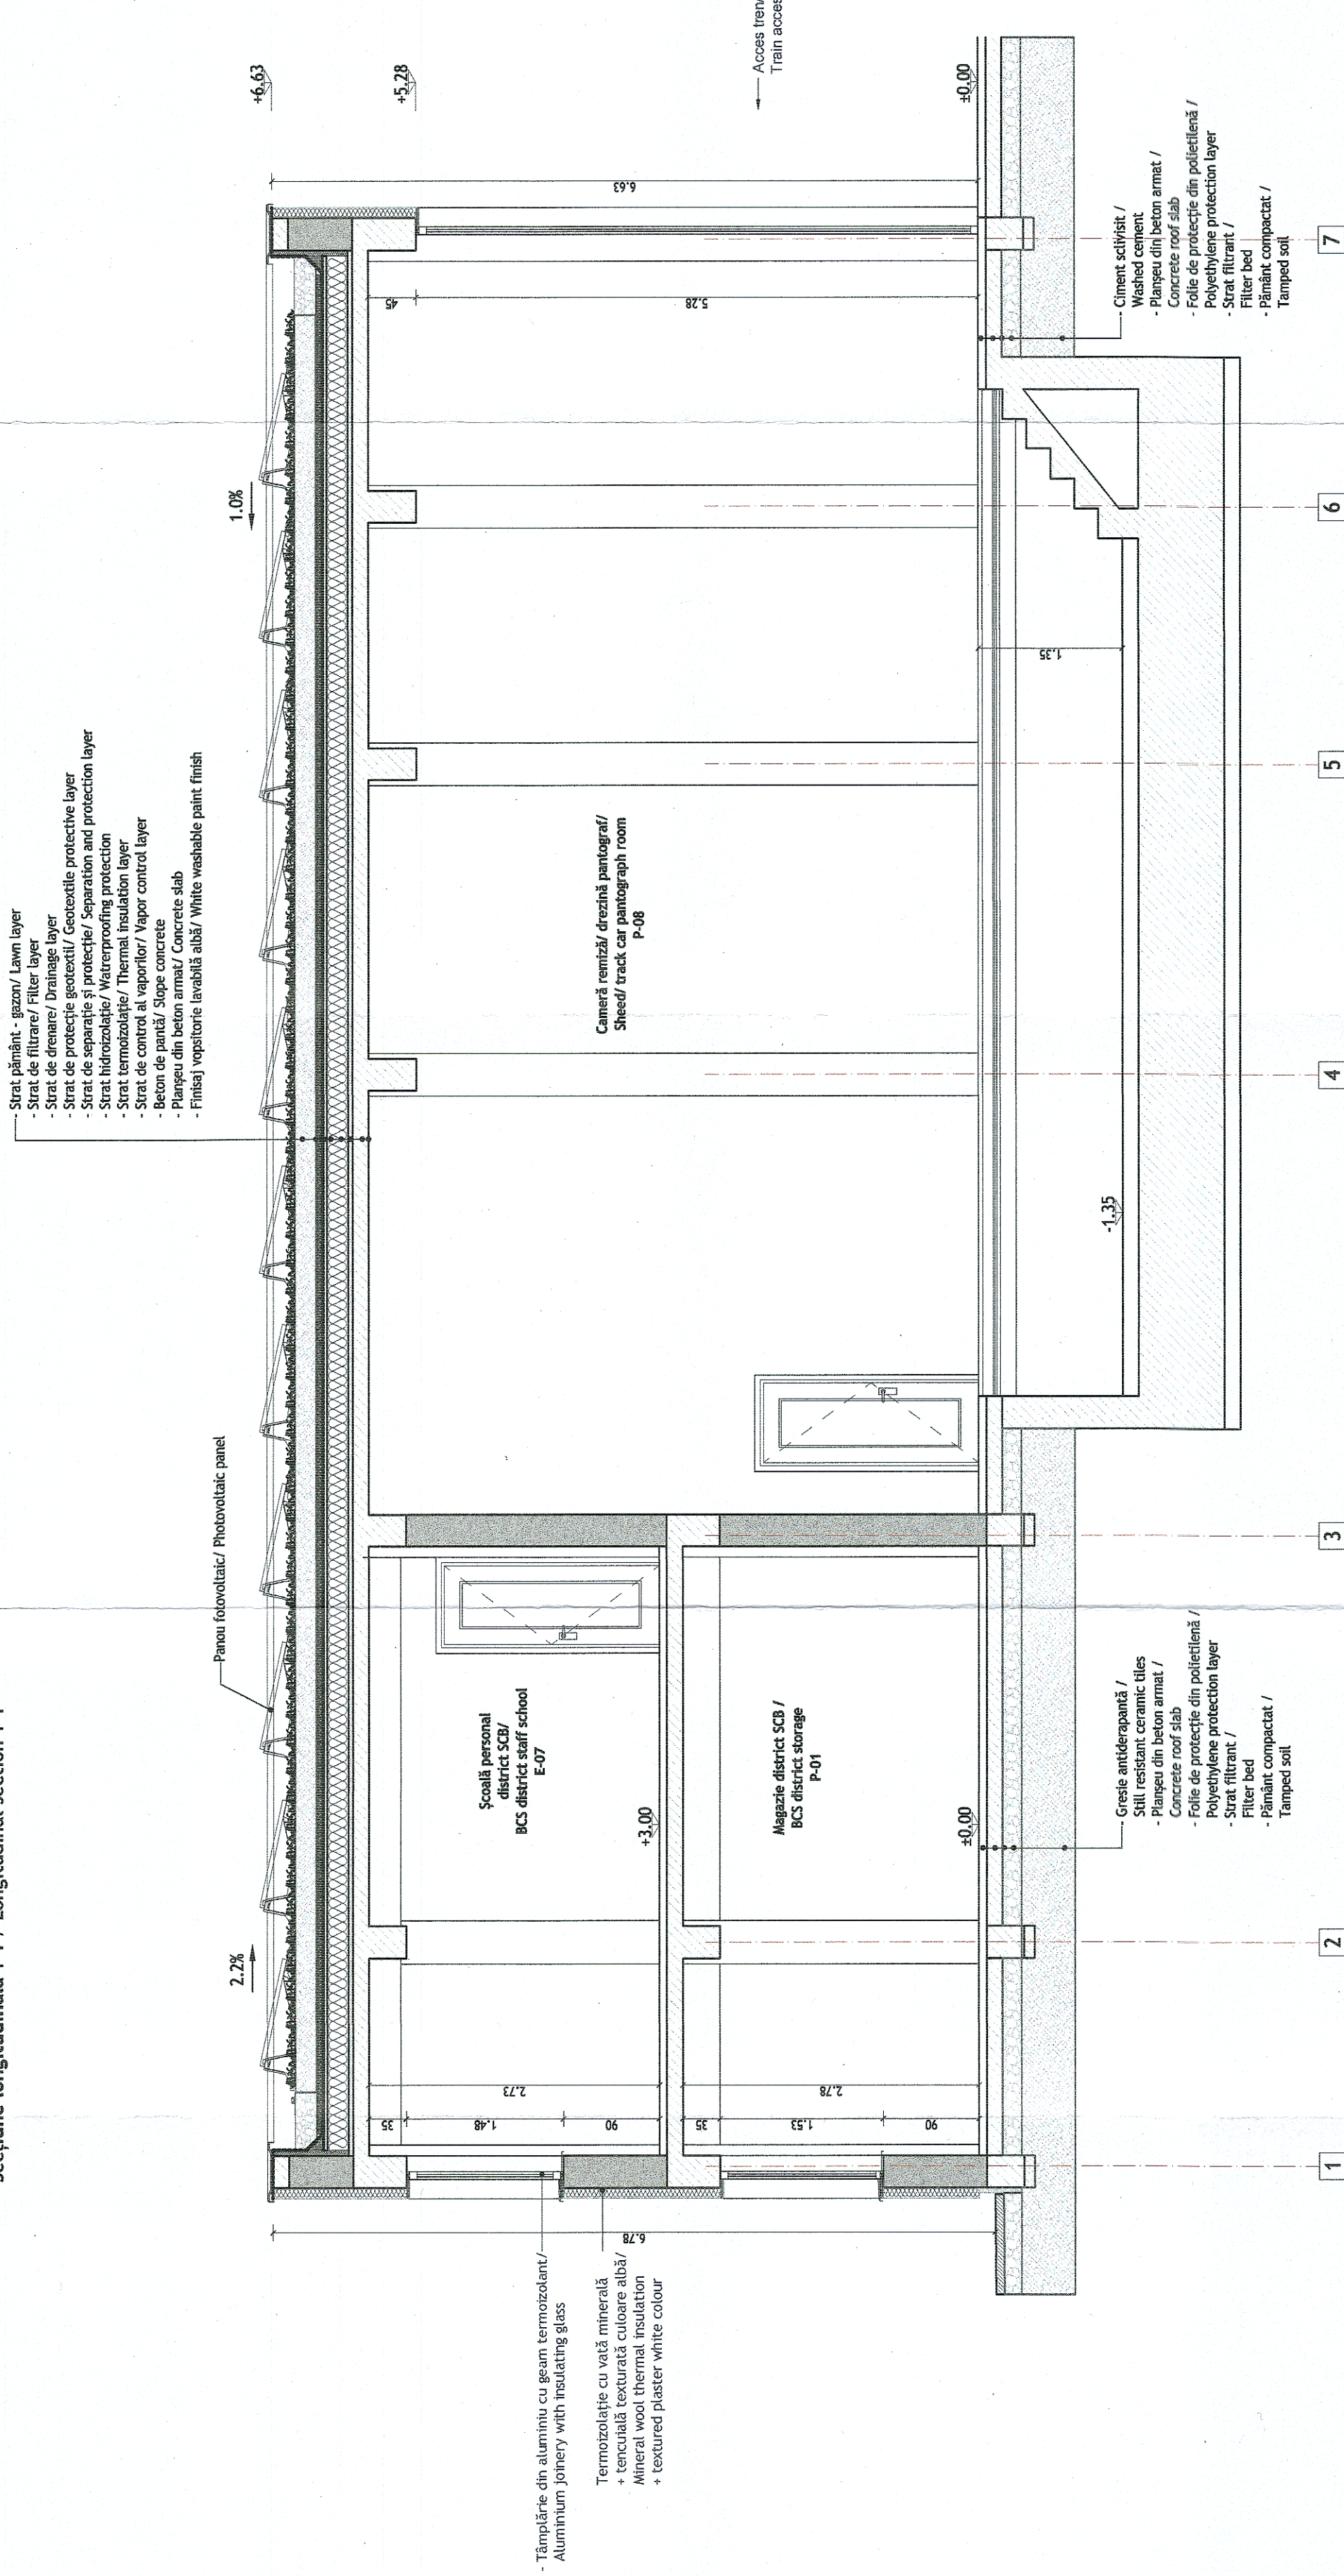

Secțiune transversală 2-2 / Cross section 2-2

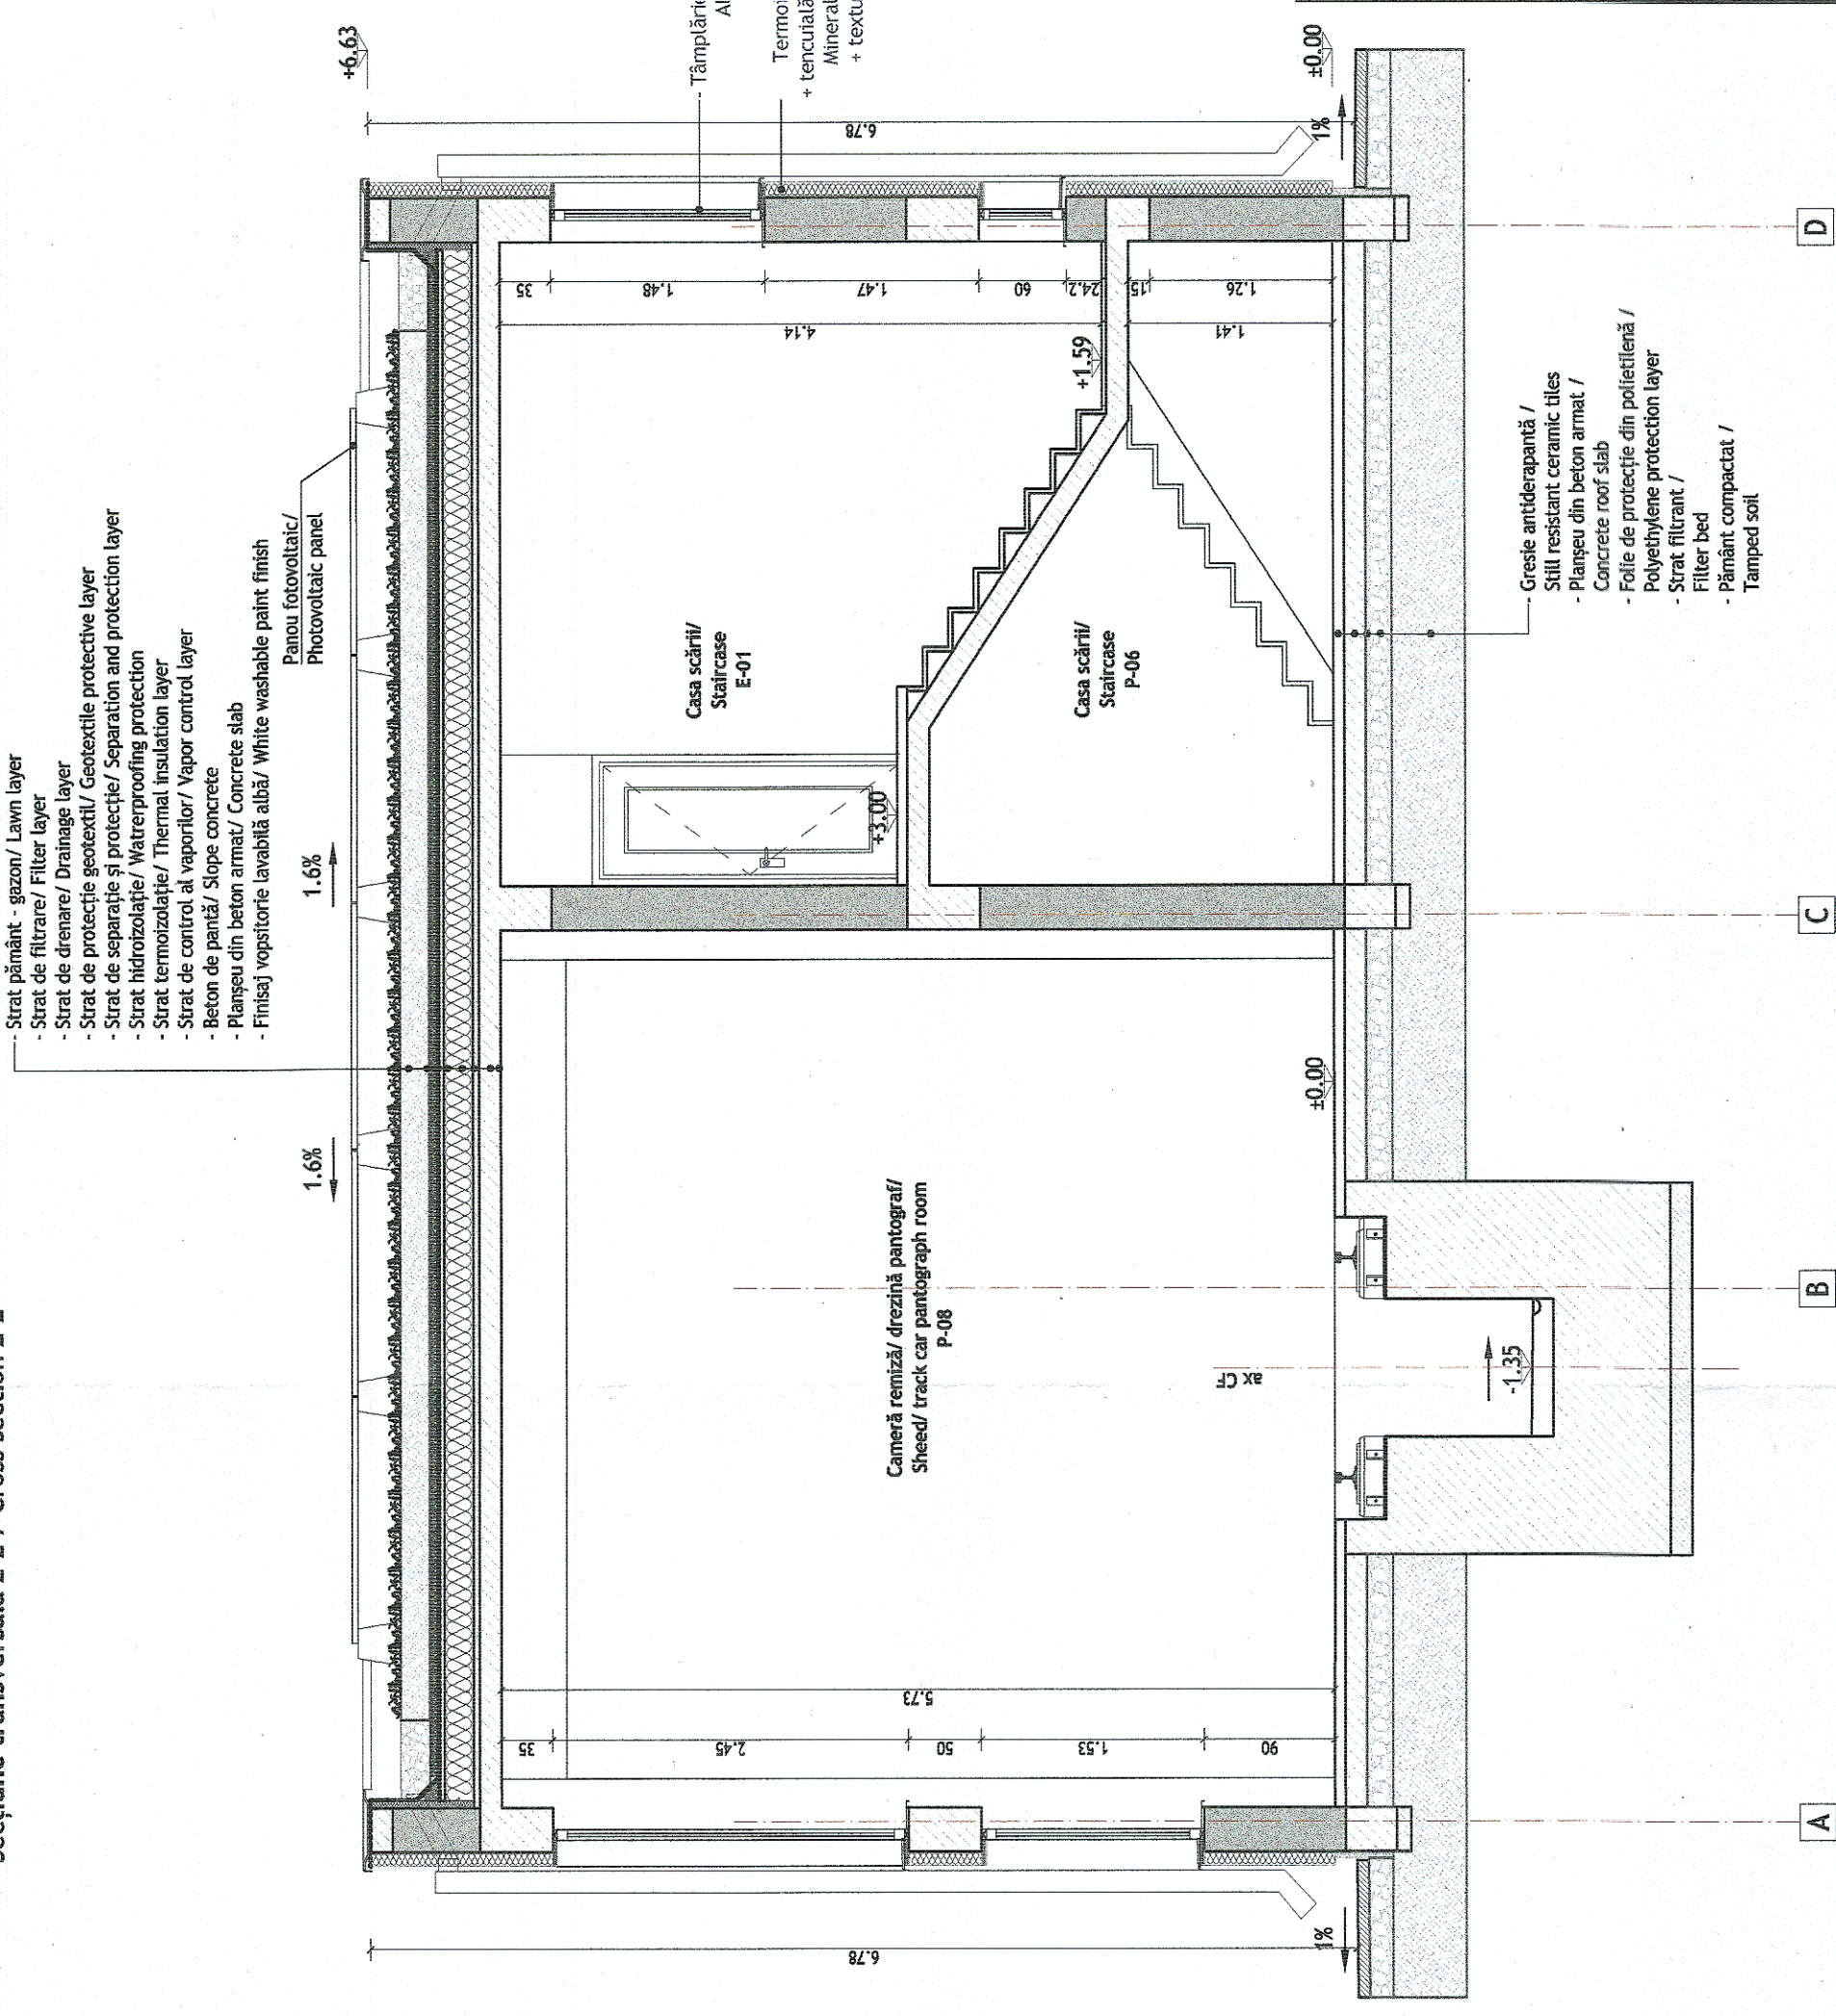

CLASA DE IMPORTANȚĂ A LINIEI: III - cf. P100/2013
CATEGORIA DE IMPORTANȚĂ A LINIEI: Mangalia - cf. HG 766/1997

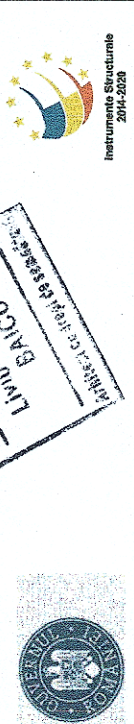

ENTITATE CONTRACTANTĂ BENEFICIAR		CONTRACTANT/CONTRACTOR ASOCIEREA JV		COMPANIA NAȚIONALĂ DE CĂI FERATE "C.F.R." S.A. ROMANIAN NATIONAL RAILWAY COMPANY	
DENUMIRE INVESTIMENT	NUME/NOME	SENINĂȚĂ SPECIALITATE	SECTIUNE SPECIALITATE	"Studiu de Fezabilitate pentru Electricizarea și Reabilitarea liniei de cale ferată Constanța - Mangalia"	
PROIECTAT DESIGNED	arh. Liviu G. BAICU	SENINĂȚĂ SPECIALITATE	SECTIUNE SPECIALITATE	Feasibility Study for Electrification and Rehabilitation of the Constanța - Mangalia Railway Line	
VERIFICAT CHECKED	ing. Sonia TIU	SENINĂȚĂ SPECIALITATE	SECTIUNE SPECIALITATE	HM / IMH EFORIE SUD	
AVIZAT ADVISED	ing. Marian BAICU	SENINĂȚĂ SPECIALITATE	SECTIUNE SPECIALITATE	ARHITECTURĂ / ARCHITECTURE	
DENUMIRE PLAN NAME PLAN		CLĂDIRE DISTRICT SCB /		BCS DISTRICT BUILDING	
SCARA/SCALE:		SECTIUNI/ SECTIONS		SF 6 SF 09 Arh C05 104 R4	
DATA DATE:		COD PLAN/ PLAN CODE:		1:50	