



Fațadă laterală stânga / Left side facade

- Gîaf atic din tablă zincată / Zinc-plated jamb
- Tămplărie din aluminiu cu geam termoizolant/ Aluminium joinery with insulating glass
- Placaj decorativ din cărămidă aparentă / Decorative ply face brick
- Tencuială texturată culoare albă / Textured plaster white colour
- Tencuială decorativă pentru soclu, culoare gri / Decorative coarseplaster for base, grey colour

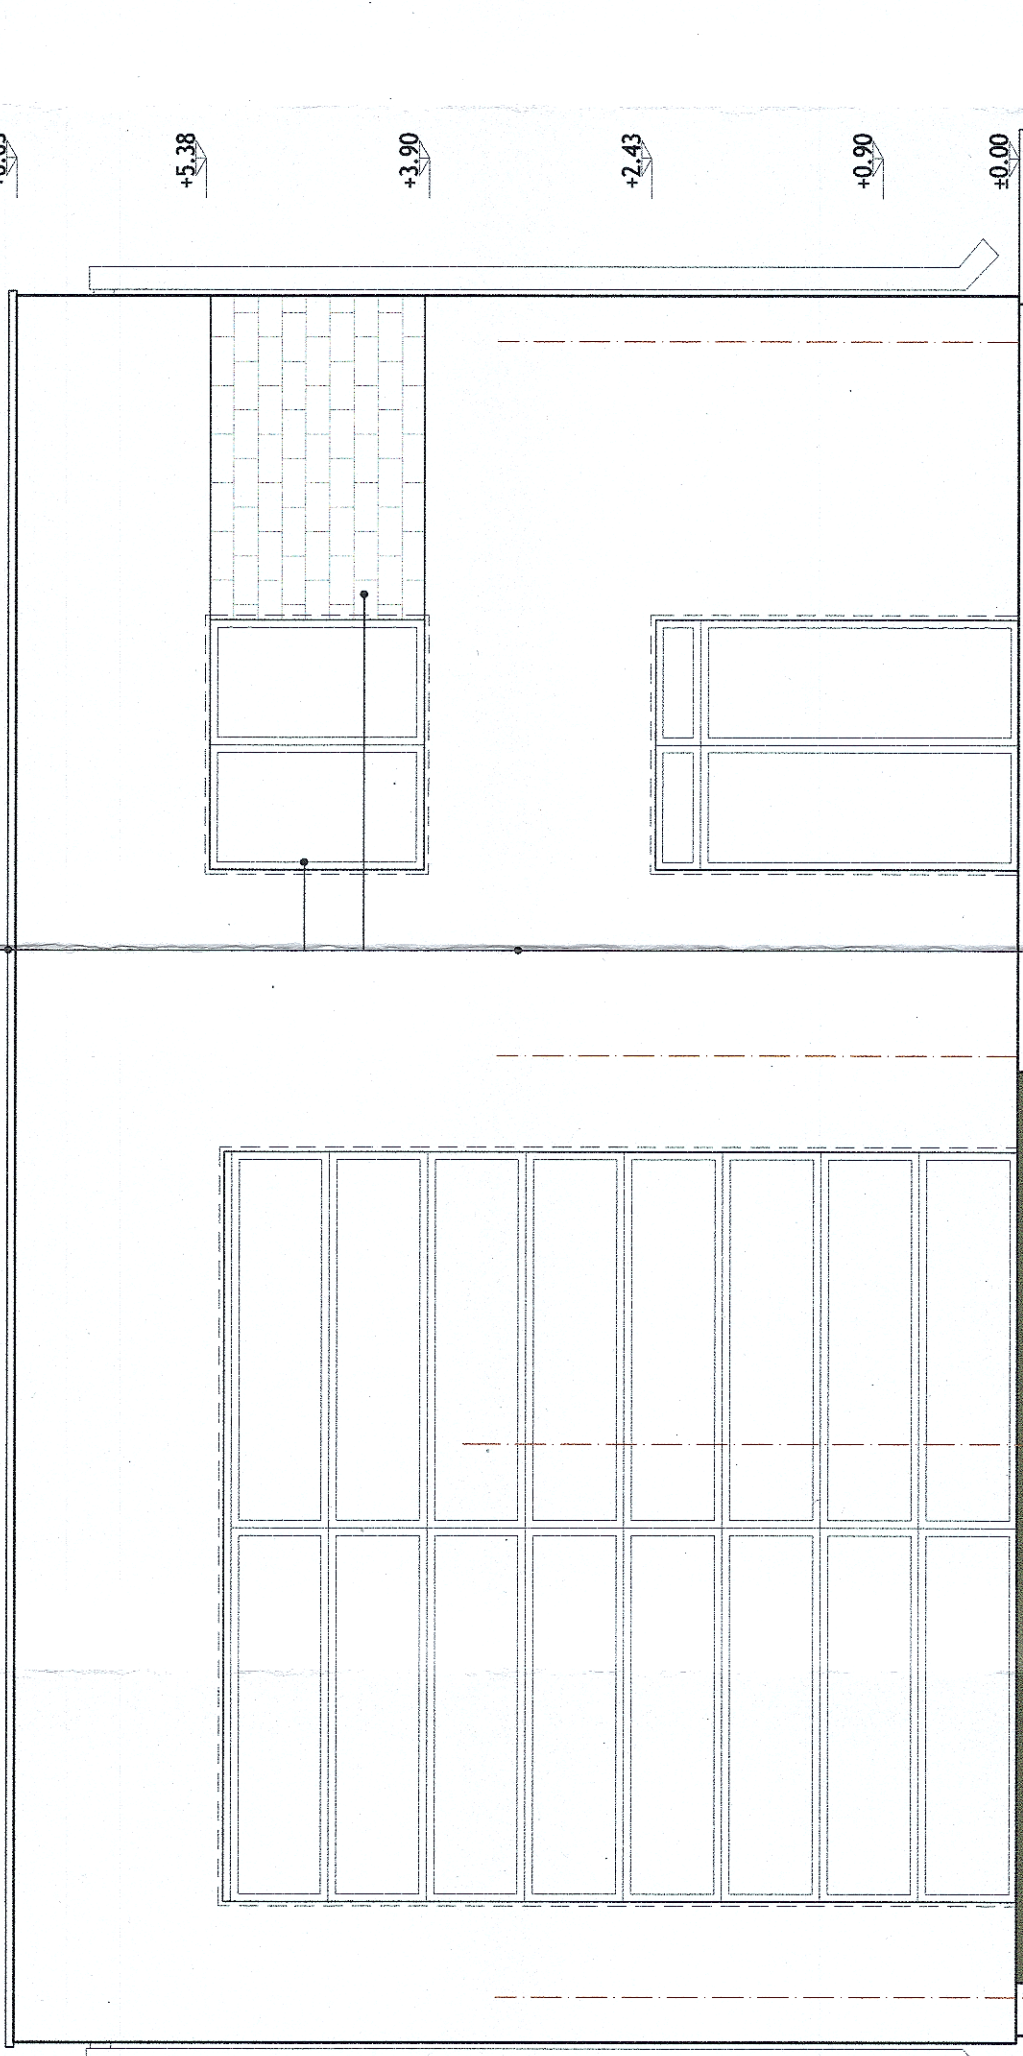


Fațadă principală - Acces / Main facade - Acces

- Gîaf atic din tablă zincată / Zinc-plated jamb
- Tămplărie din aluminiu cu geam termoizolant/ Aluminium joinery with insulating glass
- Placaj decorativ din cărămidă aparentă / Decorative ply face brick
- Tencuială texturată culoare albă / Textured plaster white colour
- Tencuială decorativă pentru soclu, culoare gri / Decorative coarseplaster for base, grey colour

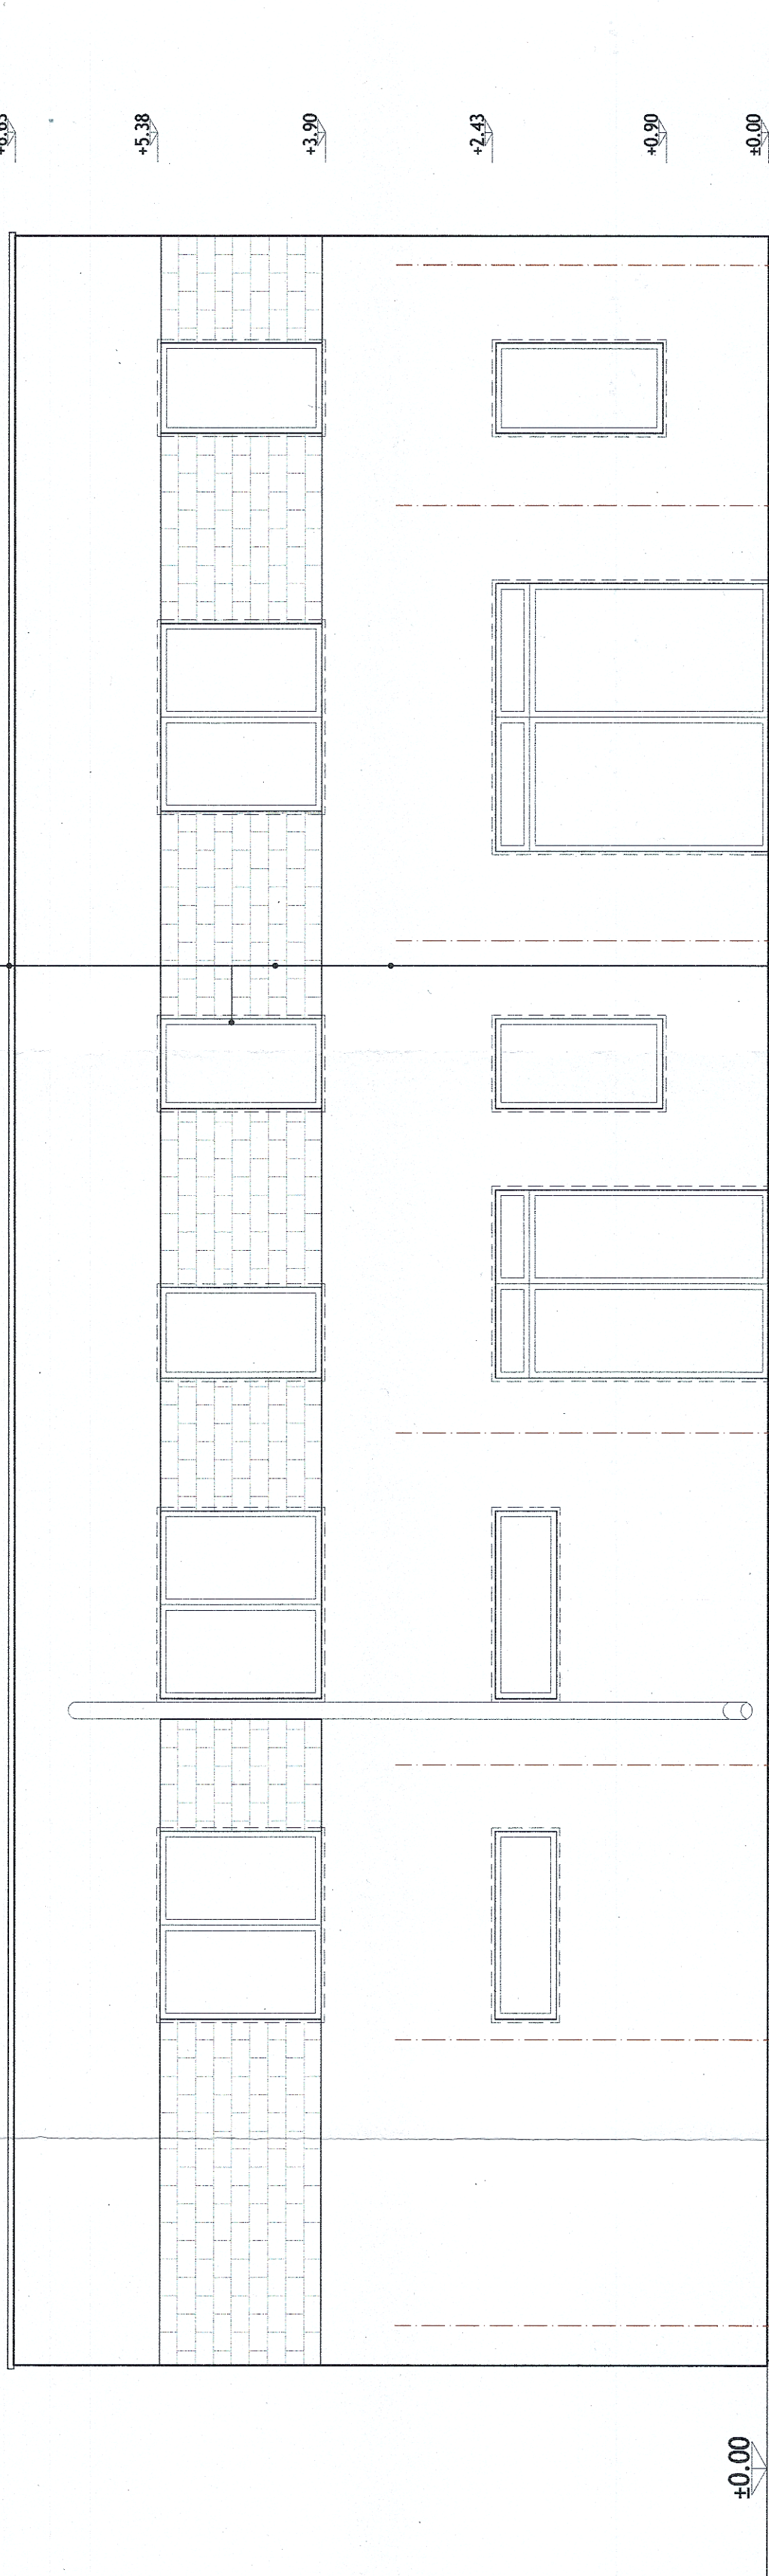

CLASA DE IMPORTANȚĂ A CONSTRUCȚIEI: III - cf. P100/2013
CATEGORIA DE IMPORTANȚĂ: C (NORMALĂ) - cf. HG 766/1997

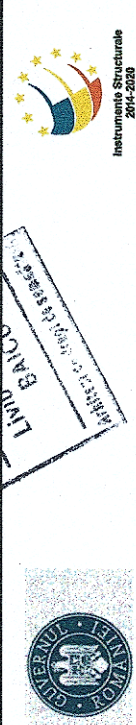

ENTITATE CONTRACTANTĂ BENEFICIAR		CONTRACTANT/CONTRACTOR ASOCIEREA JV		DENUMIRE INVESTIȚIE/ INVESTMENT NAME		SECTIUNE/ SECTION SPECIALITY		SCARĂ/SCALE: 1:50		DATA/DATE: 09/2023	
COMPANIA NAȚIONALĂ DE CĂI FERATE "C.F.R." S.A. ROMANIAN NATIONAL RAILWAY COMPANY		BACU ING. SORIN TILU 1983/27/03/2003		STUDIU DE FEZABILITATE PENTRU ELECTRIFICAREA ȘI REABILITAREA LINIEI DE CALE FERATĂ CONSTANȚA - MANGALIA Feasibility Study for Electrification and Rehabilitation of the Constanta - Mangalia Railway Line		HMI / MH EFORIE SUD		ARHITECTURĂ / ARCHITECTURE		CLĂDIRE DISTRICT SCB / BCS DISTRICT BUILDING	
PROIECTAT/DESIGNED ing. Sorin TILU		VERIFICAT/ADVISED ing. Marin BACU		SEMNATURA/ SIGNATURE		OBIECT/ OBJECT		DENUMIRE PLAN/ NAME PLAN		FATAȚĂ PRINCIPALĂ, FATAȚĂ LATERALĂ STÂNGA/ MAIN FACADE, LEFT SIDE FACADE	
SF		6		SF		09		Arh		C05 105 R4	