



Fațadă laterală dreapta / Right side facade

- Gîrlă atic din tablă zincată / Zinc-plated jamb
- Tămplărie din aluminiu cu geam termoizolant/ Aluminium joinery with insulating glass
- Placă decorativă din cărămidă aparentă / Decorative ply face brick
- Tencuială texturată culoare albă / Textured plaster white colour
- Tencuială decorativă pentru soclu, culoare gri / Decorative coarse plaster for base, grey colour

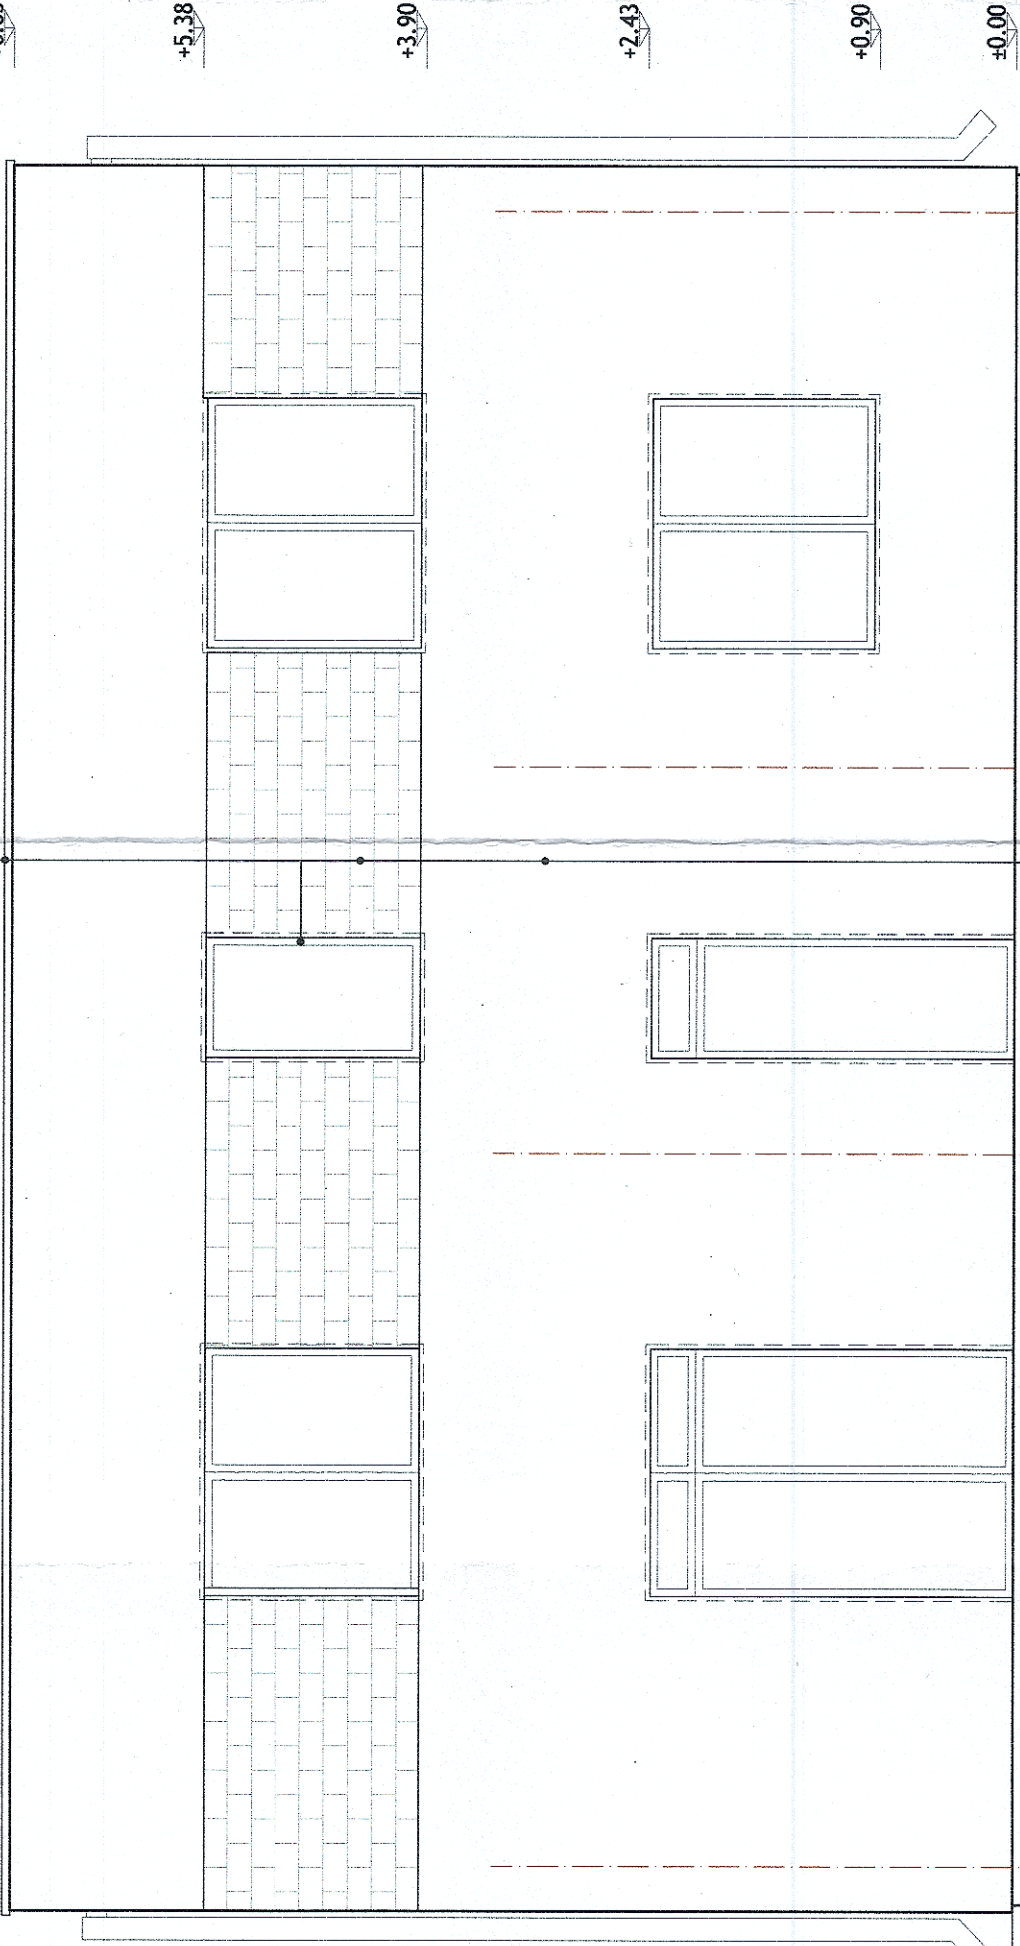

Fațadă posterioară / Back side facade

- Gîrlă atic din tablă zincată / Zinc-plated jamb
- Tămplărie din aluminiu cu geam termoizolant/ Aluminium joinery with insulating glass
- Placă decorativă din cărămidă aparentă / Decorative ply face brick
- Tencuială texturată culoare albă / Textured plaster white colour
- Tencuială decorativă pentru soclu, culoare gri / Decorative coarse plaster for base, grey colour

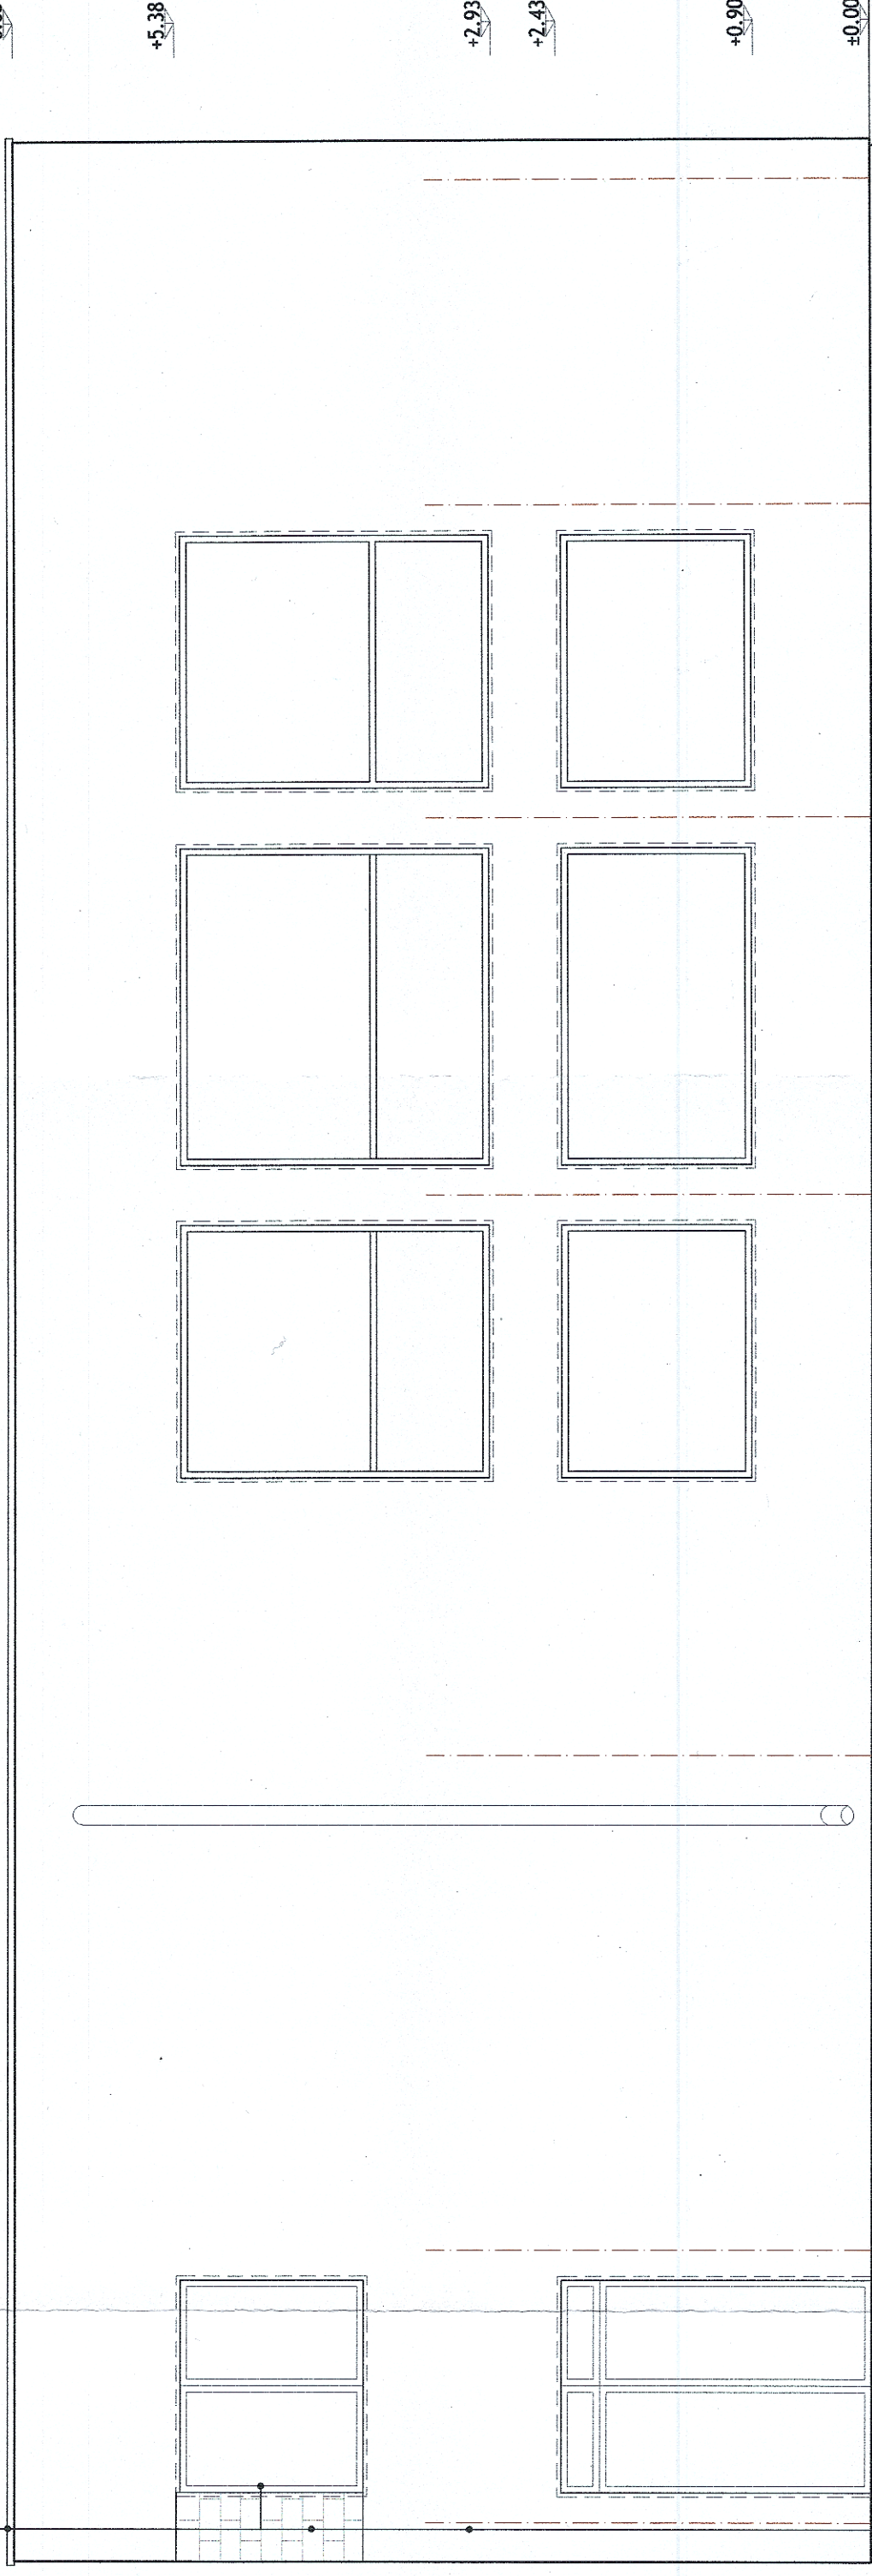

COMPANIA NAȚIONALĂ DE CĂI FERATE "C.F.R." S.A.
ROMANIAN NATIONAL RAILWAY COMPANY

CLASA DE IMPORTANȚĂ / CATEGORIA DE IMPORTANȚĂ: III - cf. P100/2013
CATEGORIA DE IMPORTANȚĂ: C (M090443) - cf. HG 766/1997

CONTRACTANT/CONTRACTOR
ASOCIEREA
BAYCONS IMPRES S.R.L.
15.5 P.C.F. S.A.
140987/2020

DENUMIRE
INVESTIȚIE/
PROIECT
NOMENCLATOR
"Studiu de fezabilitate pentru electrificarea și reabilitarea liniei de cale ferată Constanța - Mangalia"
"Feasibility Study for Electrification and Rehabilitation of the Constanța - Mangalia Railway Line"

SECTIUNE/
SECTION
SPECIFICITATE/
SPECIALITY
OBJECT
OBJECT

NUME/NOME
arh. Liviu G. BAICU
Ing. Sonia TIU
Ing. Marin BAICU

SEMNĂTURĂ/
SIGNATURE
[Signature]

HM / MH EFORIE SUD
ARHITECTURĂ / ARCHITECTURE
CLĂDIRE DISTRICT SCB /
BGS DISTRICT BUILDING

DENUMIRE PLAN/
NAME PLAN
FĂȚADĂ POSTERIOARĂ, FĂȚADĂ LATERALĂ DREAPTĂ/
BACK SIDE FACADE, RIGHT SIDE FACADE

DATA/DATE:
09.2023

SCALA/SCALE:
1:50

COD PLAN/
PLAN CODE:
SF 6 SF 09 Arh C05 106 R4