


Secțiune transversală 2-2 / Cross section 2-2

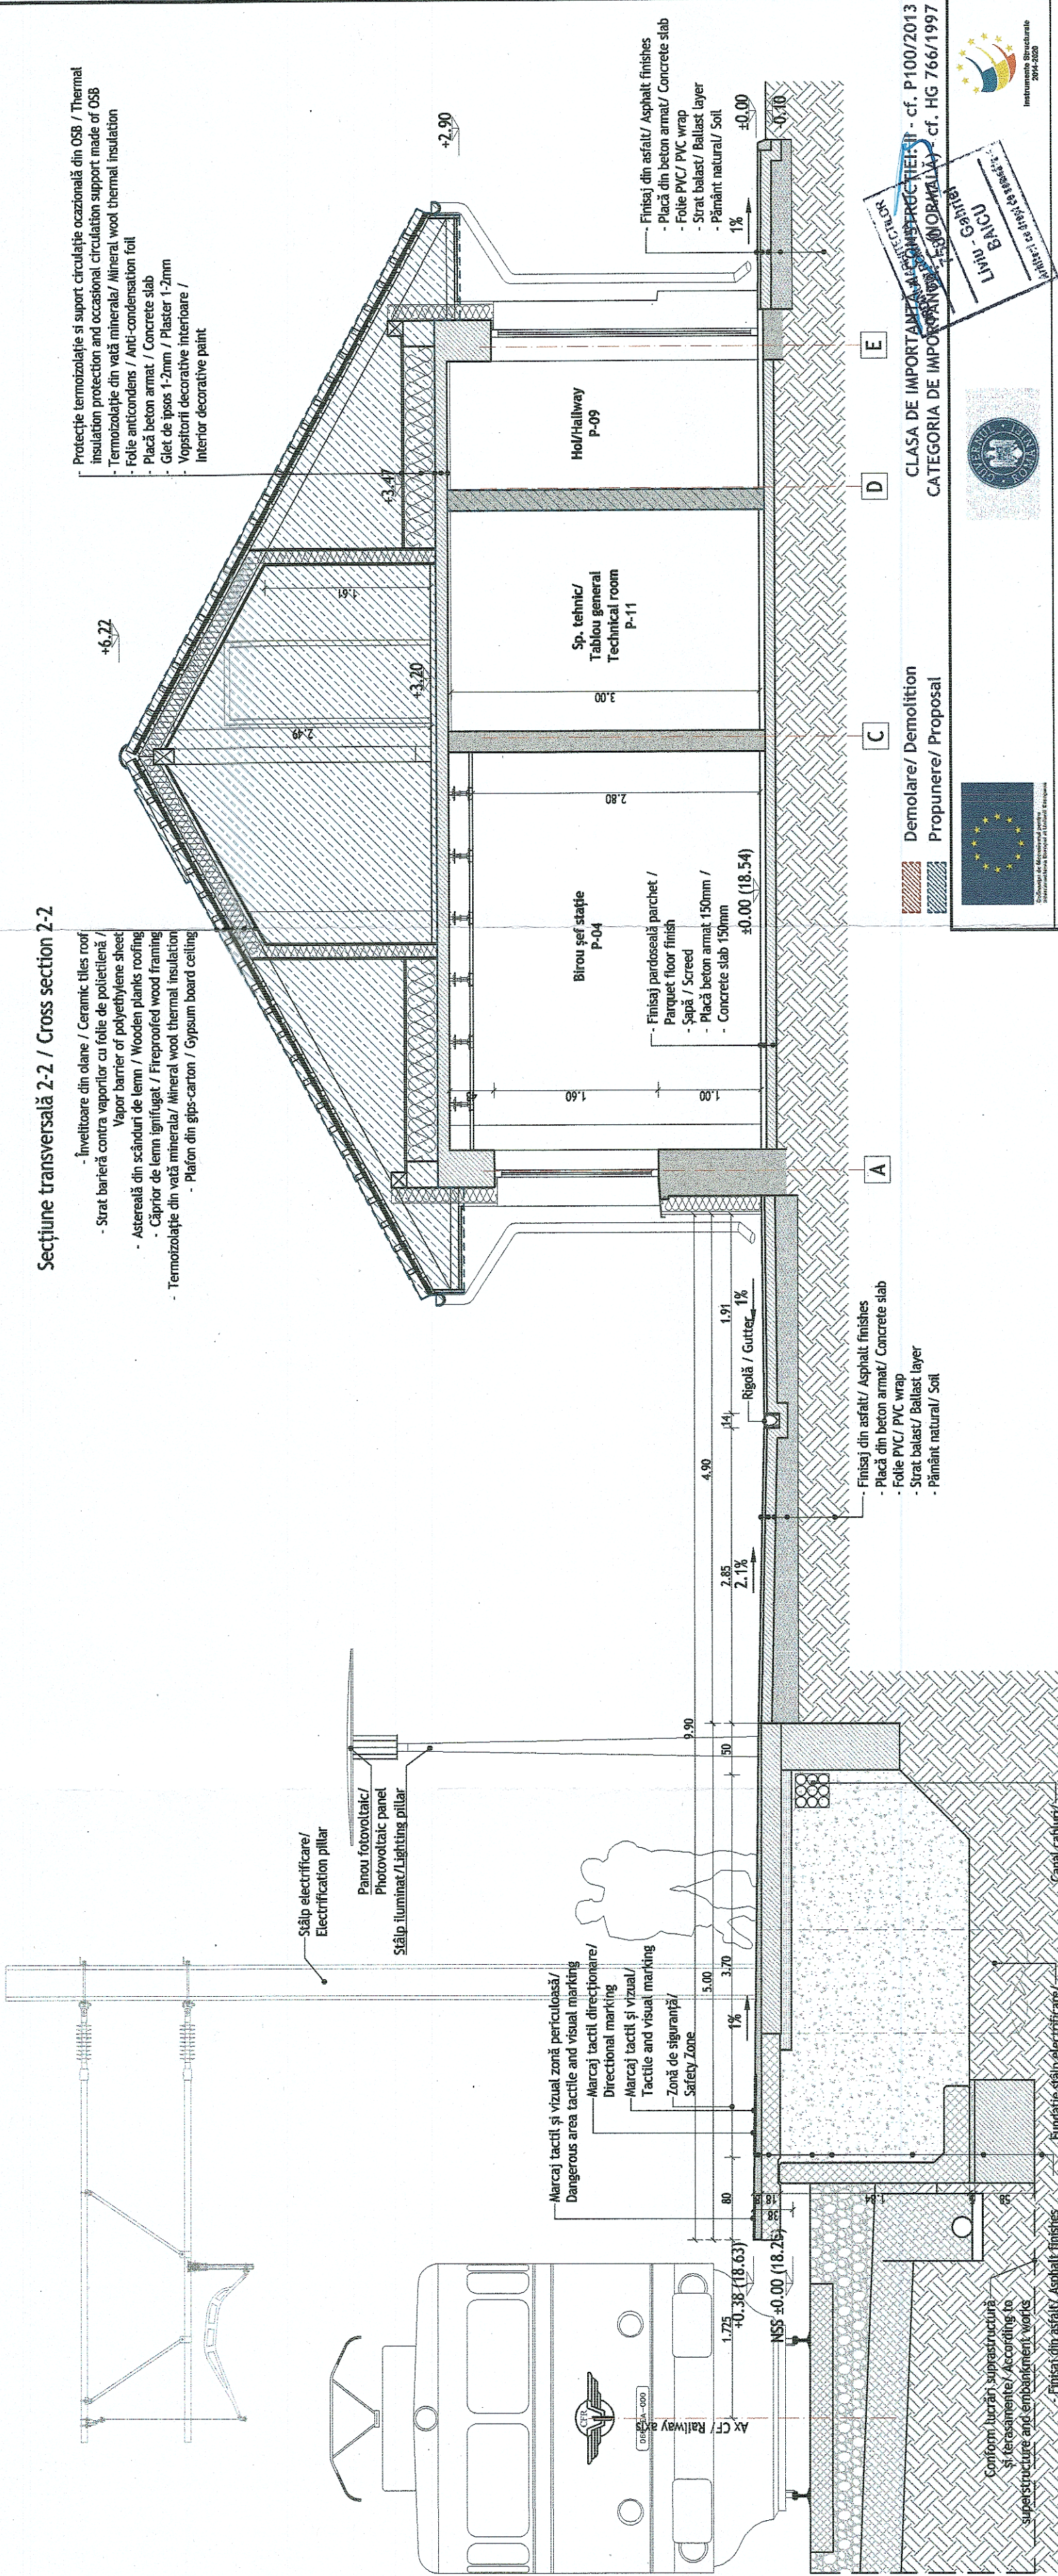

CLASA DE IMPORTANȚĂ AL INFRASTRUCTURII - cf. P100/2013
CATEGORIA DE IMPORTANȚĂ AL INFRASTRUCTURII - cf. HG 766/1997

Demolare/ Demolition
Propunere/ Proposal

ENTITATE CONTRACTANTA BENEFICIARY		COMPANIA NAȚIONALĂ DE CĂI FERATE "C.F.R." S.A. ROMANIAN NATIONAL RAILWAY COMPANY	
CONTRACTANT/CONTRACTOR ASOCIEREA JV		STUDIU DE FEZABILITATE PENTRU ELECTRIFICAREA ȘI REABILITAREA LINIEI DE CALE FERATĂ CONSTANȚA - MANGALIA "Feasibility Study for Electrification and Rehabilitation of the Constanța - Mangalia Railway Line"	
DENUMIRE INVESTIȚIE/ NAME		STACIUNEA / STATION COSTINEȘTI	
SEMNĂTURĂ/ SIGNATURE		ARHITECTURĂ / ARCHITECTURE	
NUME/NOME		CLĂDIRE CĂLĂTORI/ TRAIN STATION BUILDING	
PROIECTAT/ DESIGNED		SECTIUNE TRANSVERSALĂ 2-2/ CROSS SECTION 2-2	
VERIFICAT/ VERIFIED		DENUMIRE PLAN/ NAME PLAN	
ANIZAT/ ADVISED		COD PLAN/ PLAN CODE:	
DATA/DATE:		SCARĂ/SCALE:	
09.2023		1:50	